




WIDOK ŚCIANY Z ŁAWKAMI

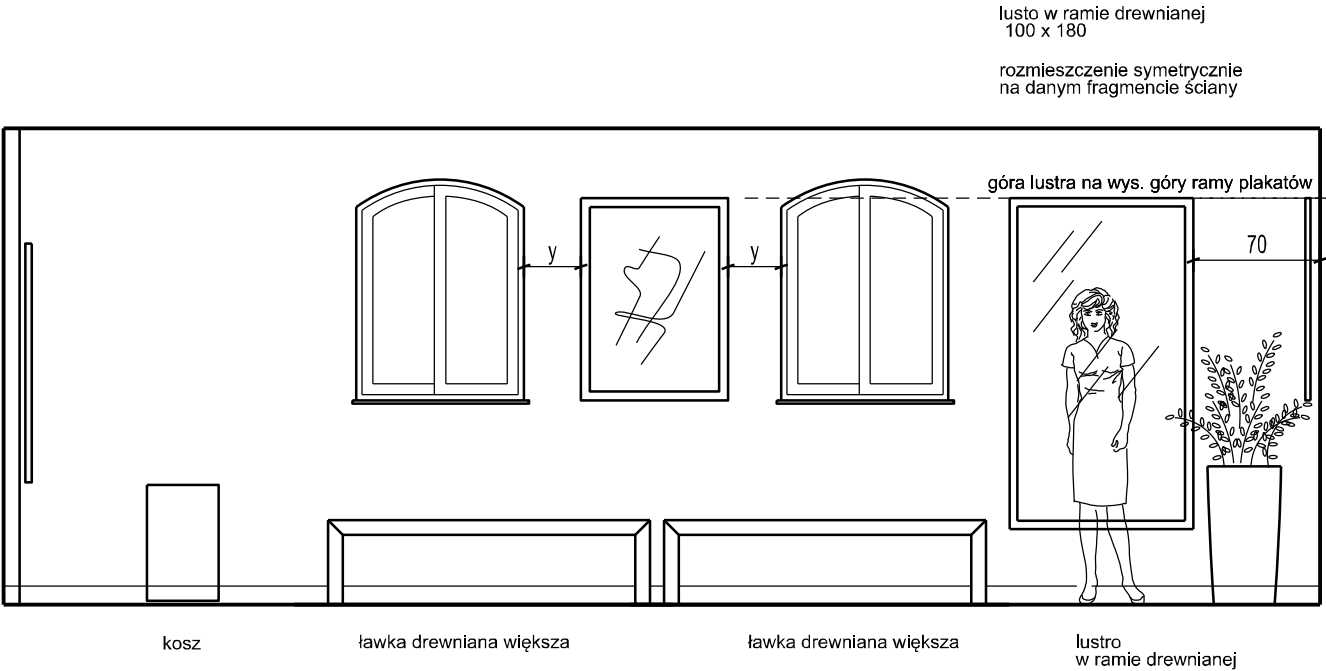


WIDOK ŚCIANY Z FOTELIKAMI

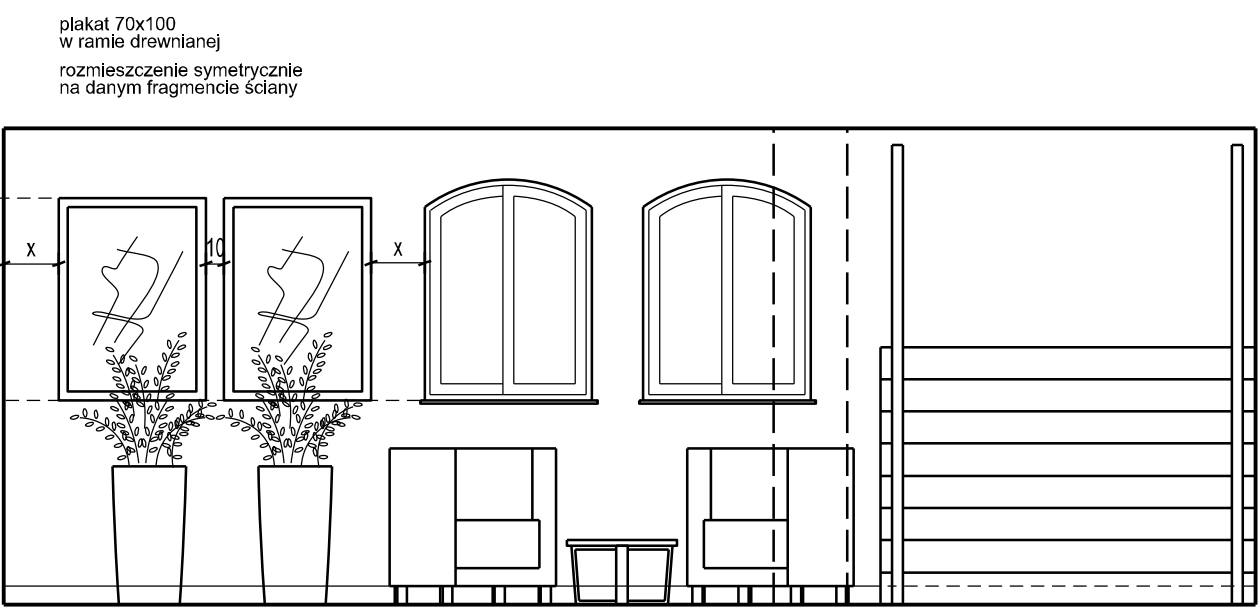

WIDOK ŚCIANY Z E SCHODAMI NA PARTER

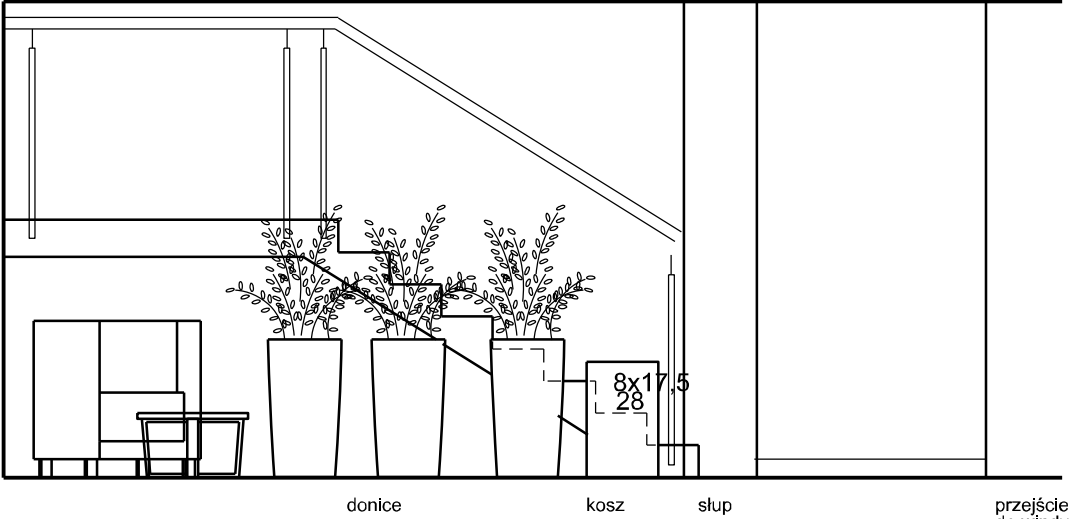

WIDOK ŚCIANY Z ŁADĄ SZATNI

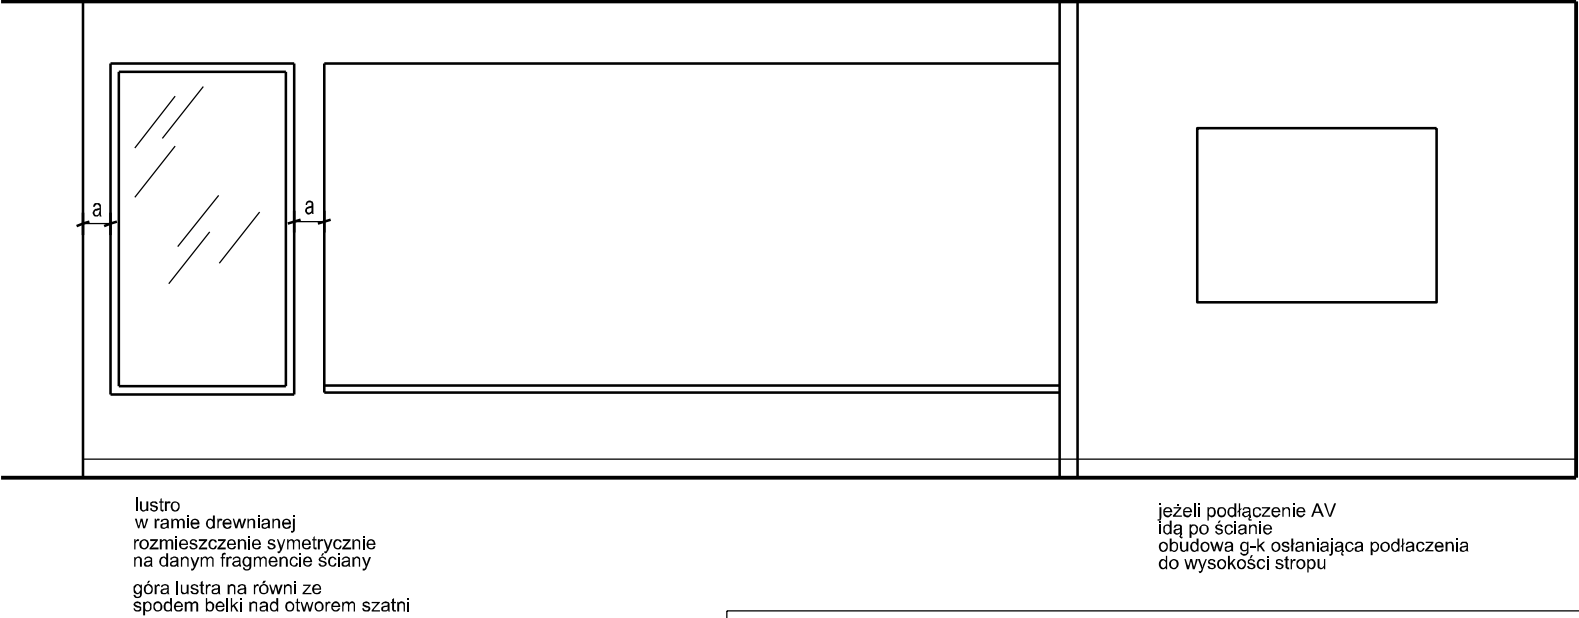

Akademia Pomorska w Słupsku			
Słupsk, ul. Jana Kozińskiego 7			
projekt	Projekt aranżacji wnętrza		
rysunek	poczekalnia hall przy szatni widoki ścian		
autor		format A3	9
Inwestprojekt/ arch. Beata Wawryniuk		skala 1:40	