


POMIESZCZENIA PARTER

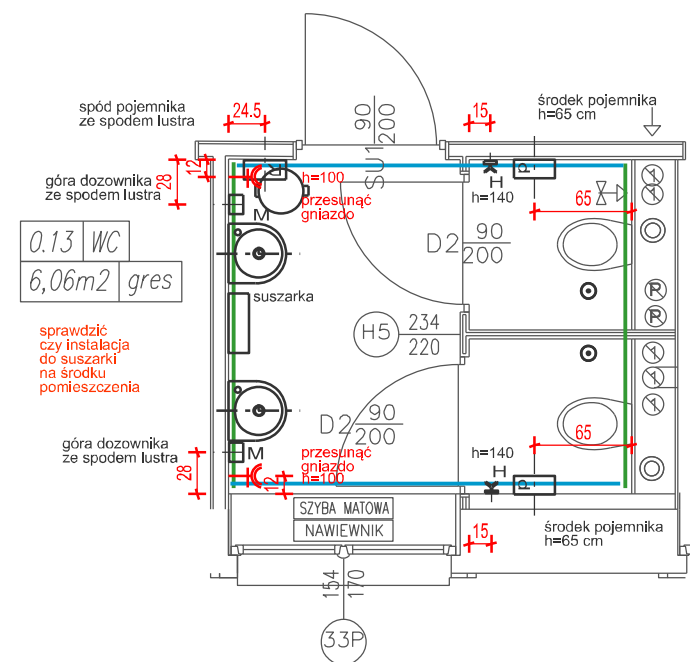


OZNACZENIA

płytki grys

płytki bianco

- szczotka do toalet
- podajnik do papieru toaletowego
- kosz stal nierdzewna 20 L
- pojemnik na ręczniki papierowe
- dozownik mydła w płynie manualny pojemność 1L
- wieszak - haczyk podwójny

POMIESZCZENIA 1-sze PIĘTRO

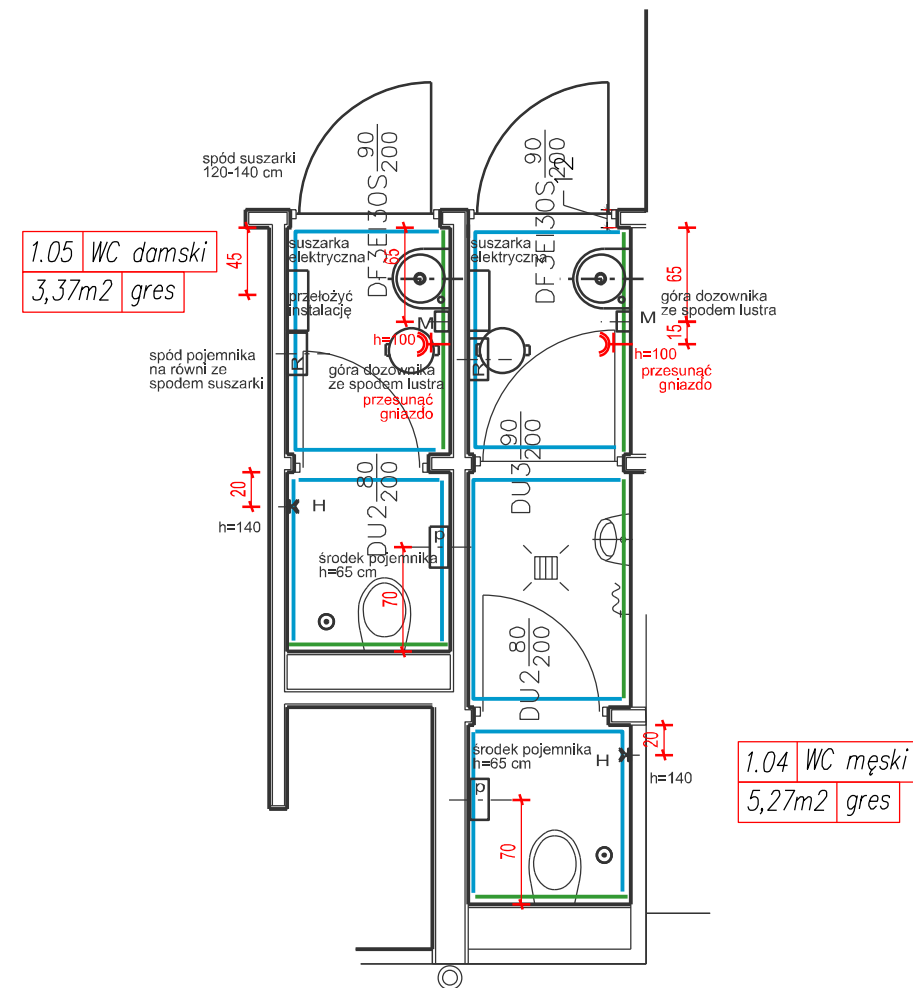

POMIESZCZENIA:

0.13, 1.04, 1.05

Akademia Pomorska w Słupsku Słupsk, ul. Jana Kozińskiego 7		
projekt	Projekt aranżacji wnętrz	
rysunek	rzut, pom. 0.13, 1.04, 1.05 aranżacja	
autor	Inwestprojekt/ arch. Beata Wawryniuk	format A3 skala 1:50