


TOALETA P07

ŚCIANA Z UMYWALKAMI I DRZWIAMI

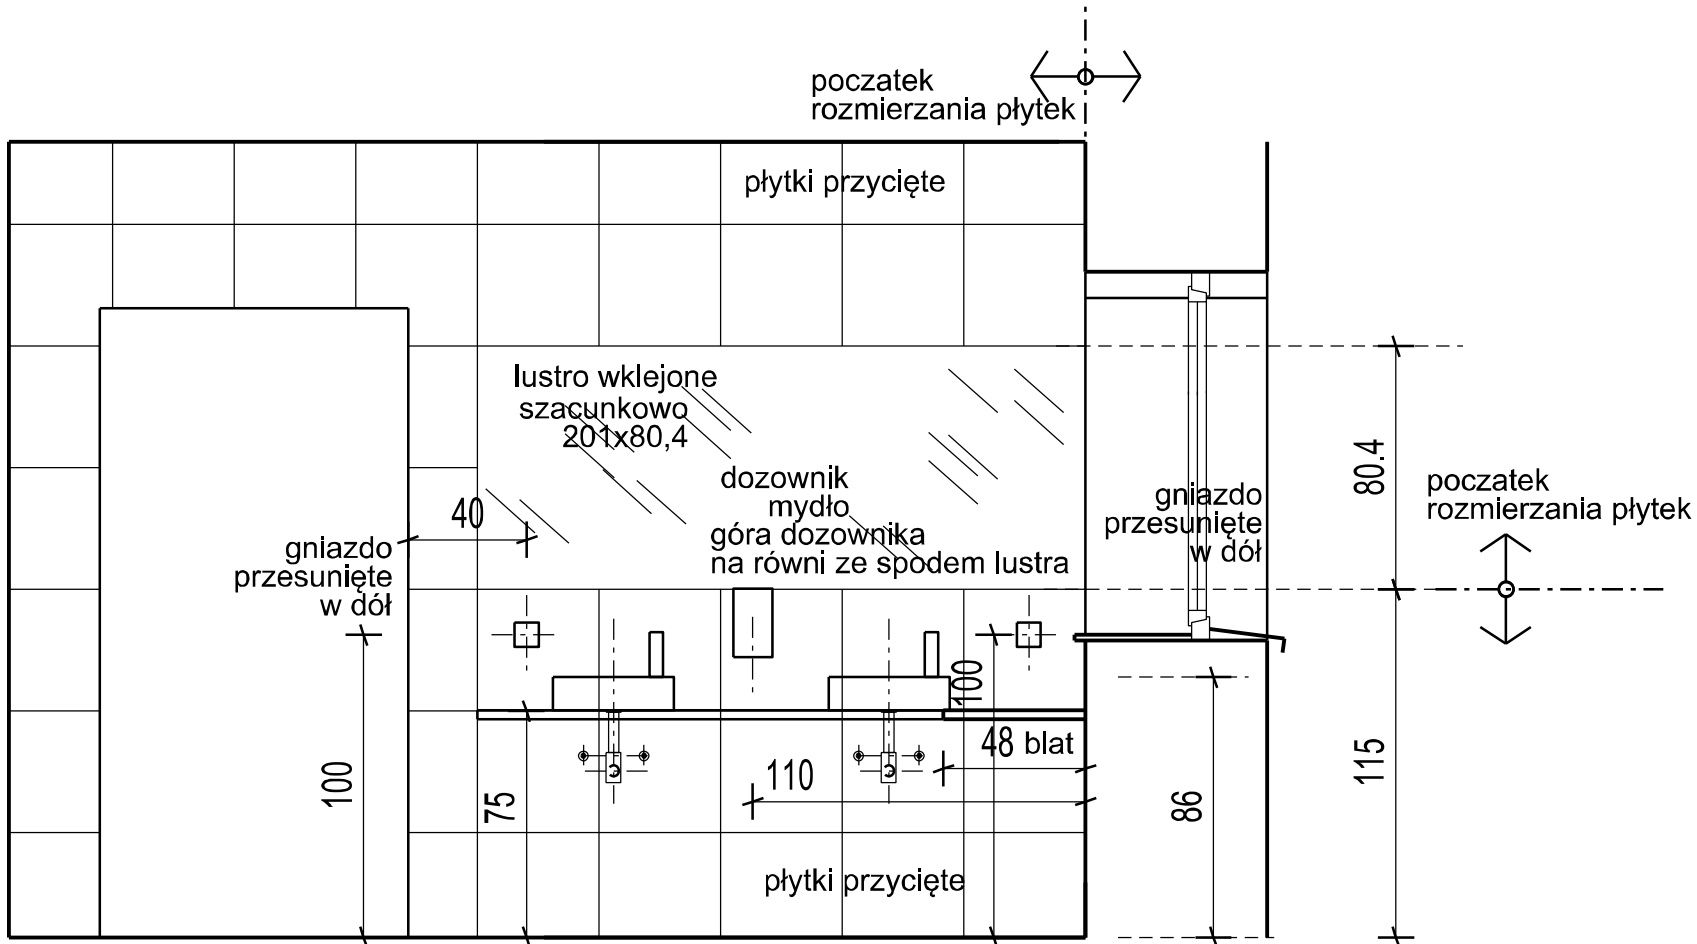

płytki ściennie 40x40
 fuga 2 mm

wielkość luster do zamówienia

mierzyć w trakcie prac płytkarskich - pomiar z natury

lustro zamówić z minimalną fazą - przeszlifowane krawędzie

lustra wklejać w trakcie układania płytek

lustra kleić na klej do luster np Lakma


powierzchnia lustra powinna być zlicowana z powierzchnią płytek

blaty z konglomeratu, mocowanie blatów na wspornikach - wg wskazwek dostawcy
(pomiar do blatów po wykonaniu podłączeń hydraulicznych, ułożeniu płytek i wybraniu umywalk)

umywalki nastawiane na blat (z opcją montażu do ściany w części pomieszczeń)

Cerسانيت Nano, symetryczna 40 K 19-001, wysokość 11 cm na blacie,
wymiar szer. 40 x 38,5 głębokość

ŚCIANA Z OKNEM

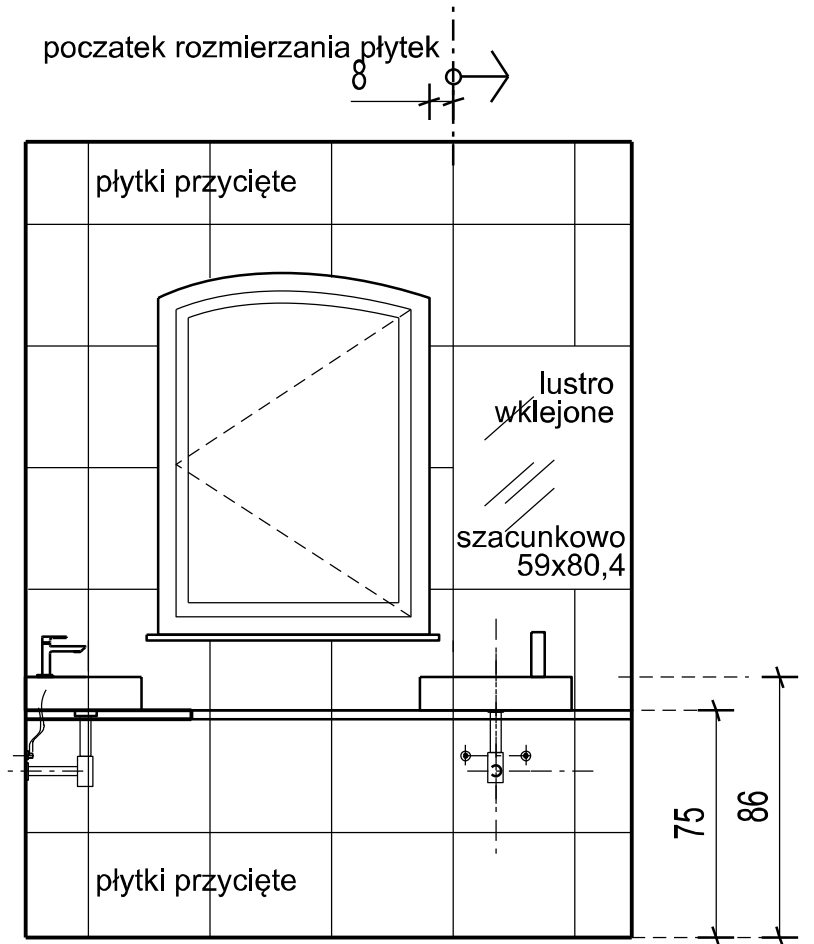

Akademia Pomorska w Słupsku
Słupsk, ul. Jana Koźmiewskiego 7

projekt	Projekt aranżacji wnętrz
---------	--------------------------

rysunek	usytuowanie luster pomieszczenie P07
---------	---

autor
Inwestprojekt/ arch. Beata Wawryniuk

format A3
skala 1:25