PRZEKRÓJ POPRZECZNY
Z WIDOKIEM W STRONĘ ŚCIANY Z DWOMA OKNAMI

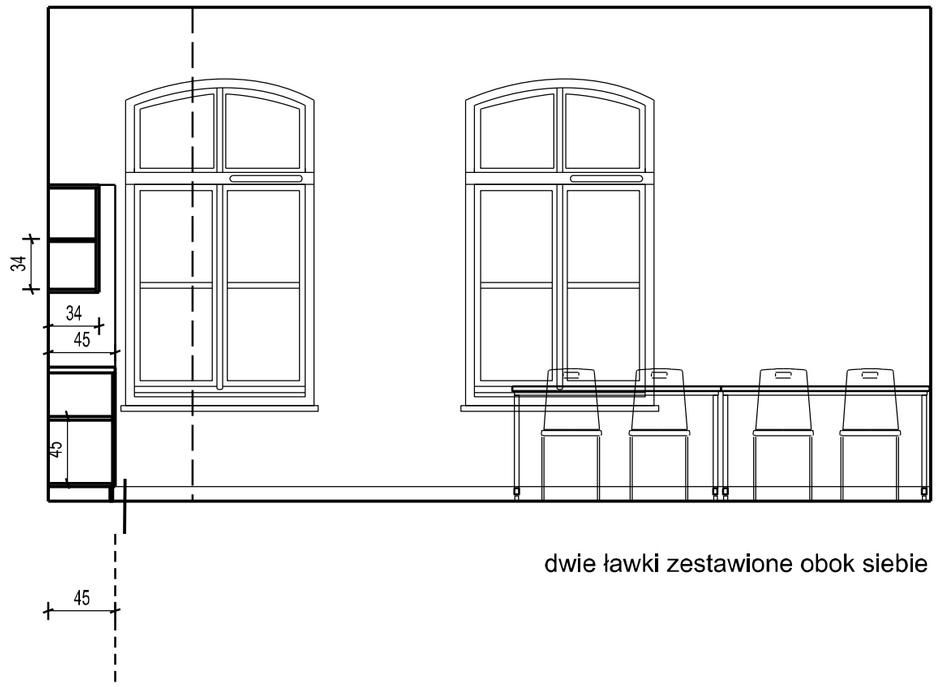

dwie ławki zestawione obok siebie

PRZEKRÓJ PODŁUŻNY
Z WIDOKIEM W STRONĘ ANEKSU Z ZABUDOWĄ MEBLOWĄ

ZABUDOWA MEBLOWA - RZUT

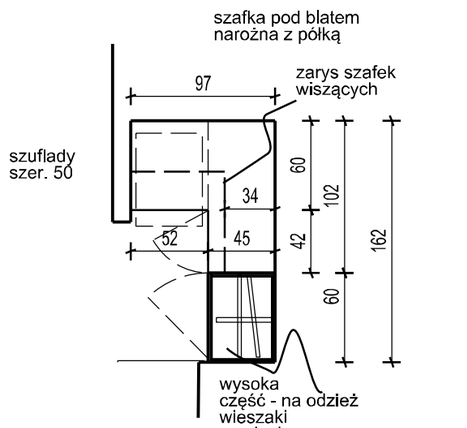

ZABUDOWA MEBLOWA
widok krótszego boku zabudowy

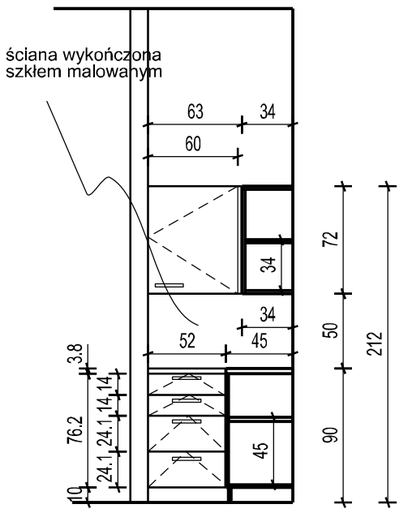

ZABUDOWA MEBLOWA
widok dłuższego boku zabudowy

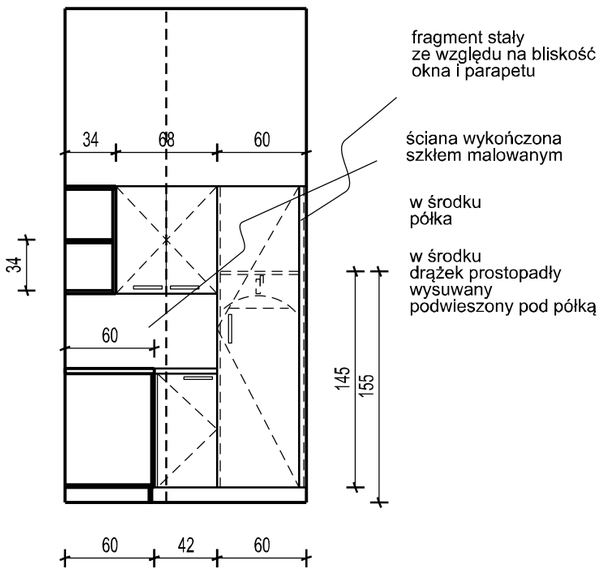

uchwyty stal, srebrny chromowane,
wzór prosty, rozstaw 160,
bez wystających elementów
np Schwinn 256

MATERIAŁY MEBLI INDYWIDUALNYCH

szafki dolne i szafka wysoka
płyta laminowana brzoza
płyta laminowana Pfleiderer Brzoza Alaska R 35017 , powierzchnia gładka
plecy szafek dolnych - HDF Pfleiderer R35002 lub płyta laminowana R35017
szafki wiszące - konstrukcja, fronty i półki - płyta laminowana biała matowa
plecy szafek wiszących - biała płyta HDF

uchwyty Schwinn srebrny chrom 2576 , rozstaw 160
cokół aluminium szczotkowane 10 cm

szuflady - prowadnice rolkowe pełne - metabox, szerokość szuflad 50 cm
drążek wysuwany pod półką L400, stalowy,
prostopadły do pleców szafy

blat - laminowany biały, gr. 38 mm, powierzchnia matowa lub satynowa

wymiary do zamówienia pobrać z natury, po wykończeniu ścian

WYKOŃCZENIE ŚCIANY PONAD BLATEM

szkło białe Lacobel
szecunkowa wielkość
102 x 50
97 x 50

wymiary do zamówienia pobrać z natury, po wykończeniu ścian

sala seminaryjna 2
sala 1.06

Akademia Pomorska w Słupsku
Słupsk, ul. Jana Kozietulskiego 7

projekt	Projekt aranżacji wnętrz
rysunek	sala seminaryjna 2 (1.06) widoki ścian, meble

autor
Inwestprojekt/ arch. Beata Wawryniuk

format A3
skala 1:40

13