

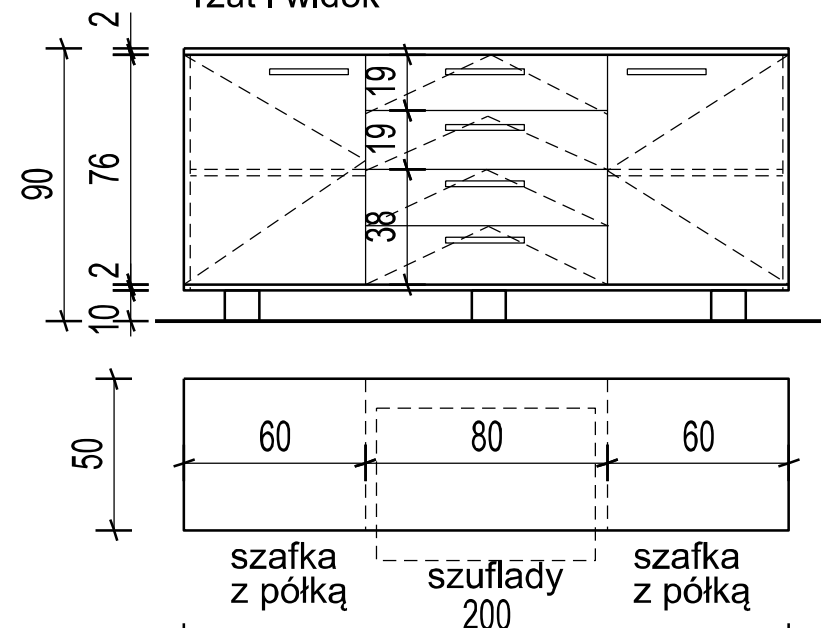


KOMODA - foyer 2 (2 sztuki)
rzut i widok

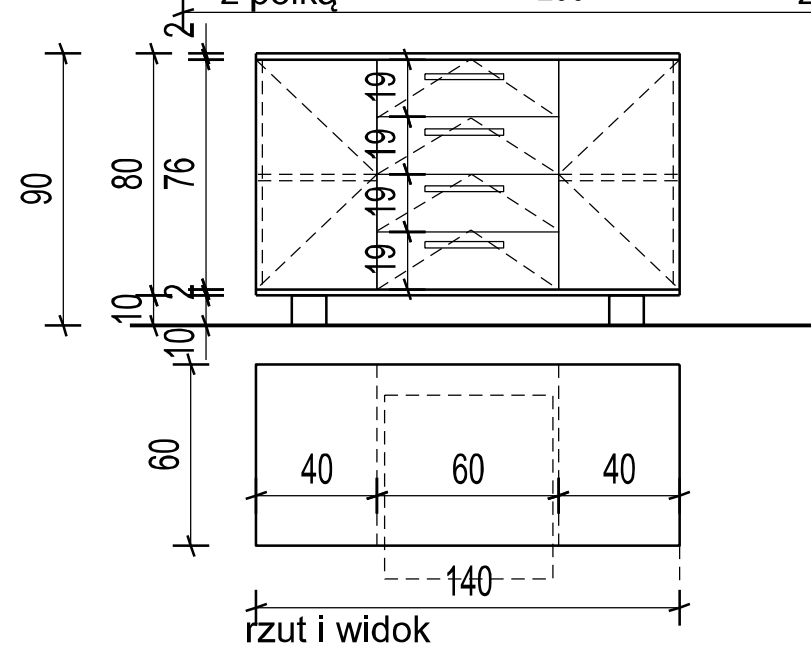

KOMODA - foyer 1 (1sztuka)
rzut i widok

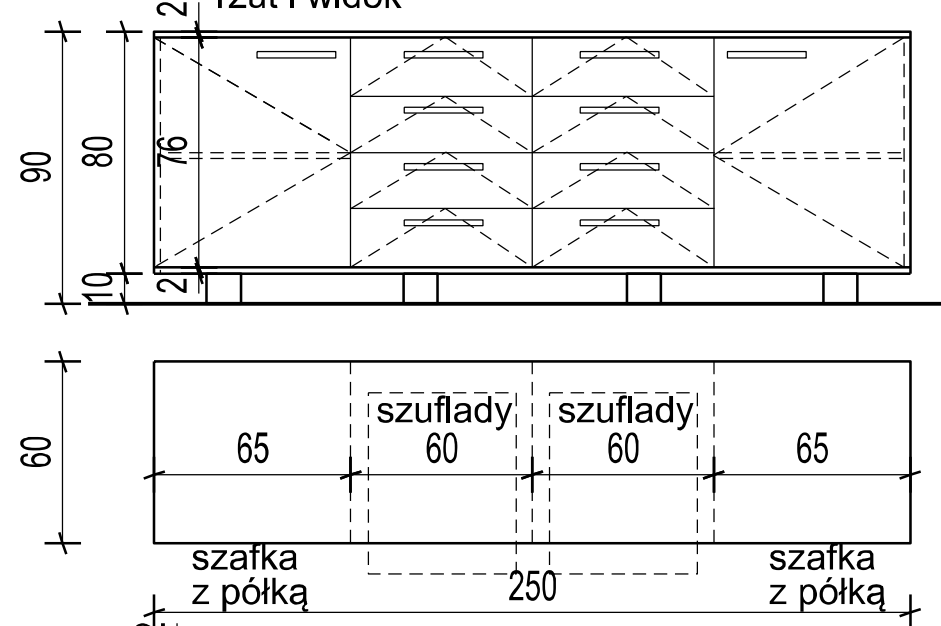

KOMODA - foyer 1 (1sztuka)
+ sala wielofunkcyjna - ustawienie balowe (2 sztuki)

KOMODY - materiały


konstrukcja i fronty
biała płyta laminowana

widoczny spód komody i blat
gr. 18 mm brzoza naturalna
(płyta pfeiderer brzoza alaska)
cały blat i płyta dolna okleinowana
obrzeżem dedykowanym do płyty ABS


środkowa część komody-
szuflady o szer. 80 cm
system prowadnic rolkowe pełne
pełen wysów metabox
skrajne części komody - szafki z
drzwiami i półką w środku

Uchwyty srebrny chrom schwin 2576
rozstaw 256

nogi aluminiowe Gamet NA 20,
wysokość 10 cm
bez lub z regulacją

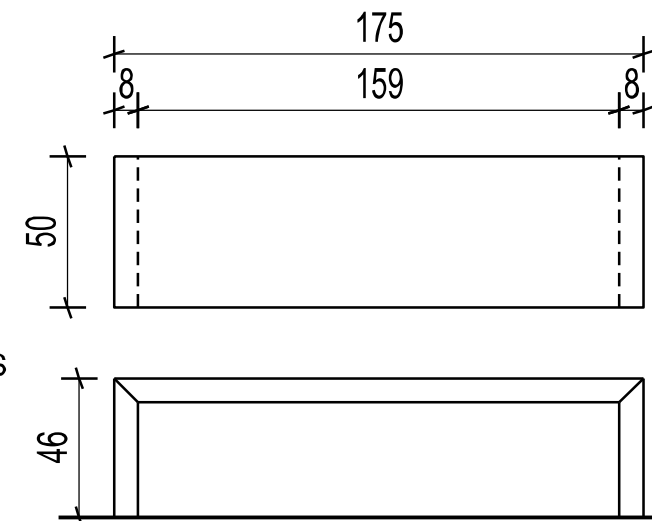


ŁAWKA WIĘKSZA,
rzut i widok

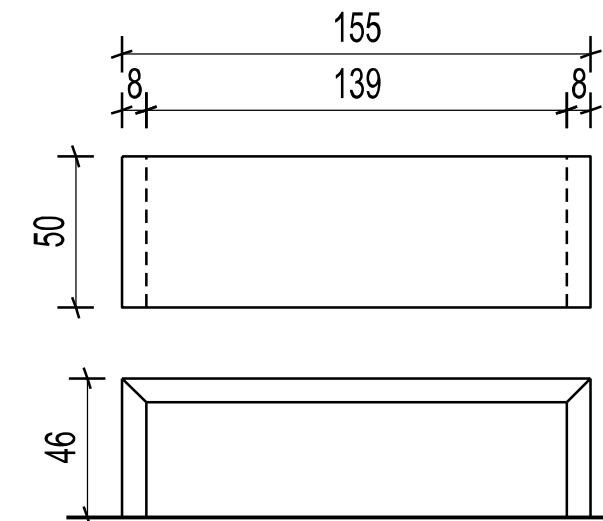

ŁAWKA MNIEJSZA,
rzut i widok

ŁAWKA materiały i uwagi:

konstrukcja drewniana
wszystkie elementy jednakowej grubości
ukryte łączenia elementów
fornir - naturalna brzoza
zabezpieczyć lakierem matowym
lub półmatowym
odpornym na żółknięcie

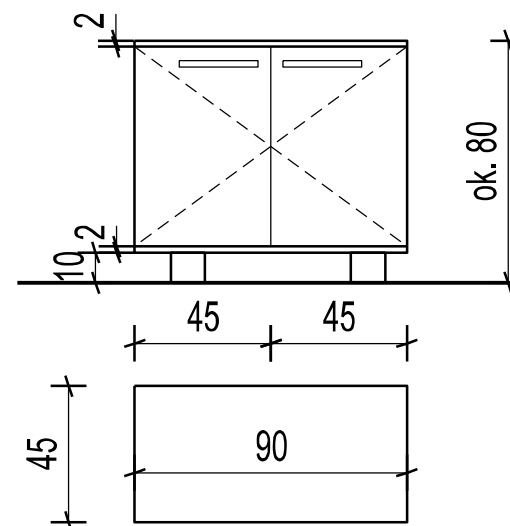

KOMODA - foyer 1 (1sztuka)
rzut i widok

mebel do wysokości
parapetu
wymiar pobrać z natury
dwoje drzwiczek
w środku półka

Akademia Pomorska w Słupsku Słupsk, ul. Jana Kozińskiego 7			
projekt	Projekt aranżacji wnętrz		
rysunek	meble indywidualne - komody, ławki		
autor Inwestprojekt/ arch. Beata Wawryniuk		format A3 skala 1:25	16A