



WIDOK 1

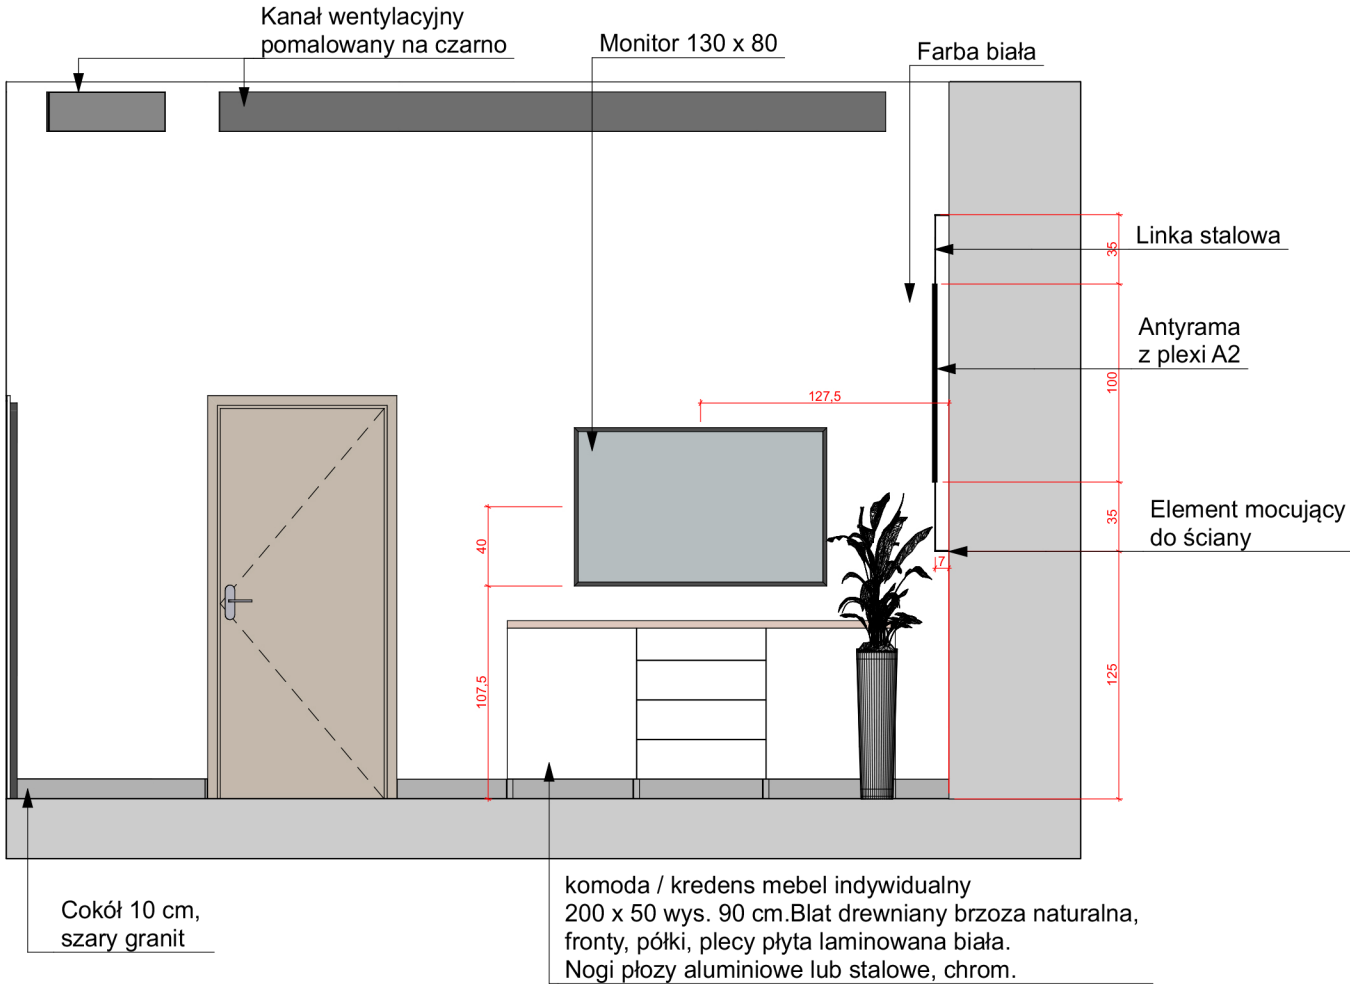

WIDOK 2

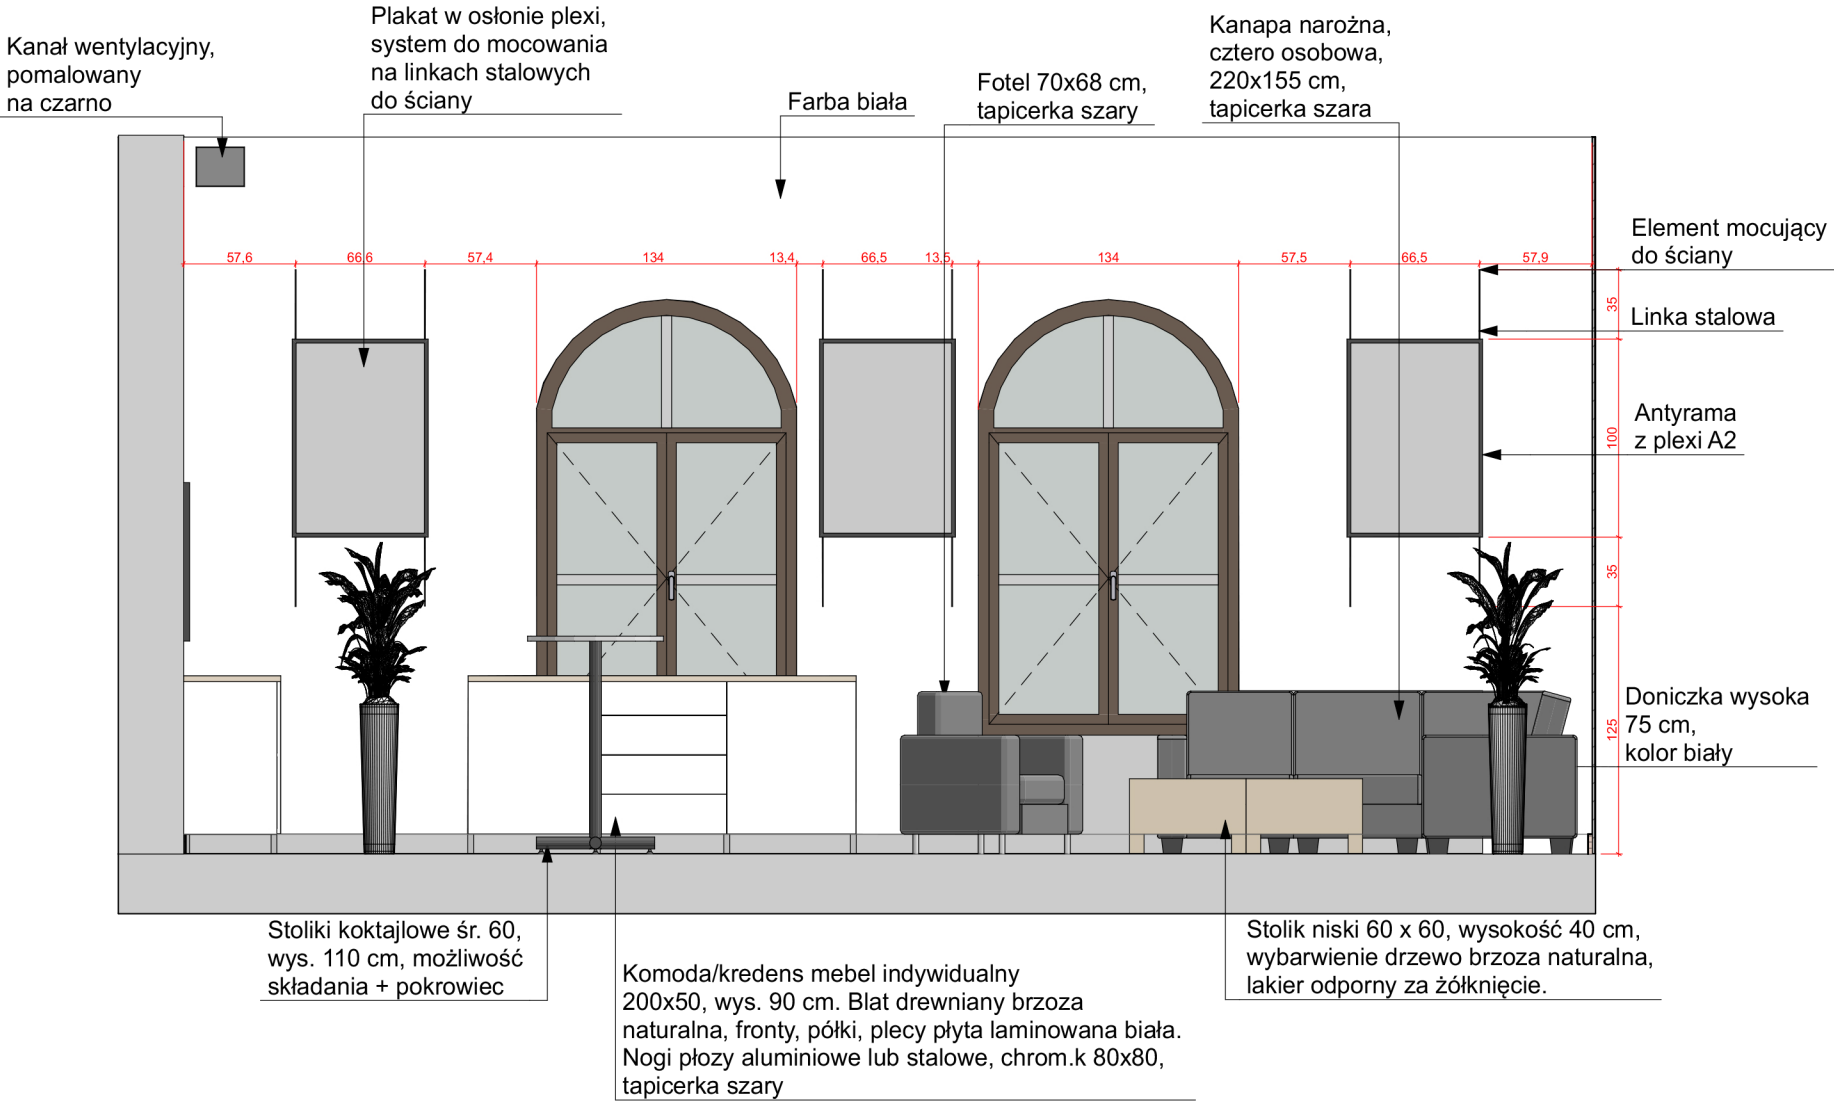

Inwestor: AKADEMIA POMORSKA W SŁUPSKU			
Projekt:		PROJEKT ARANŻACJI WNĘTRZ Słupsk, ul. Jana Kozielskiego 7	
Nazwa Rysunku: Foyer 2, widoki ścian 1,2			
Projektant: arch. Beata Wawryniuk	Data: 2021/05/12	Skala: 1:40	Nr. Rysunku: 5