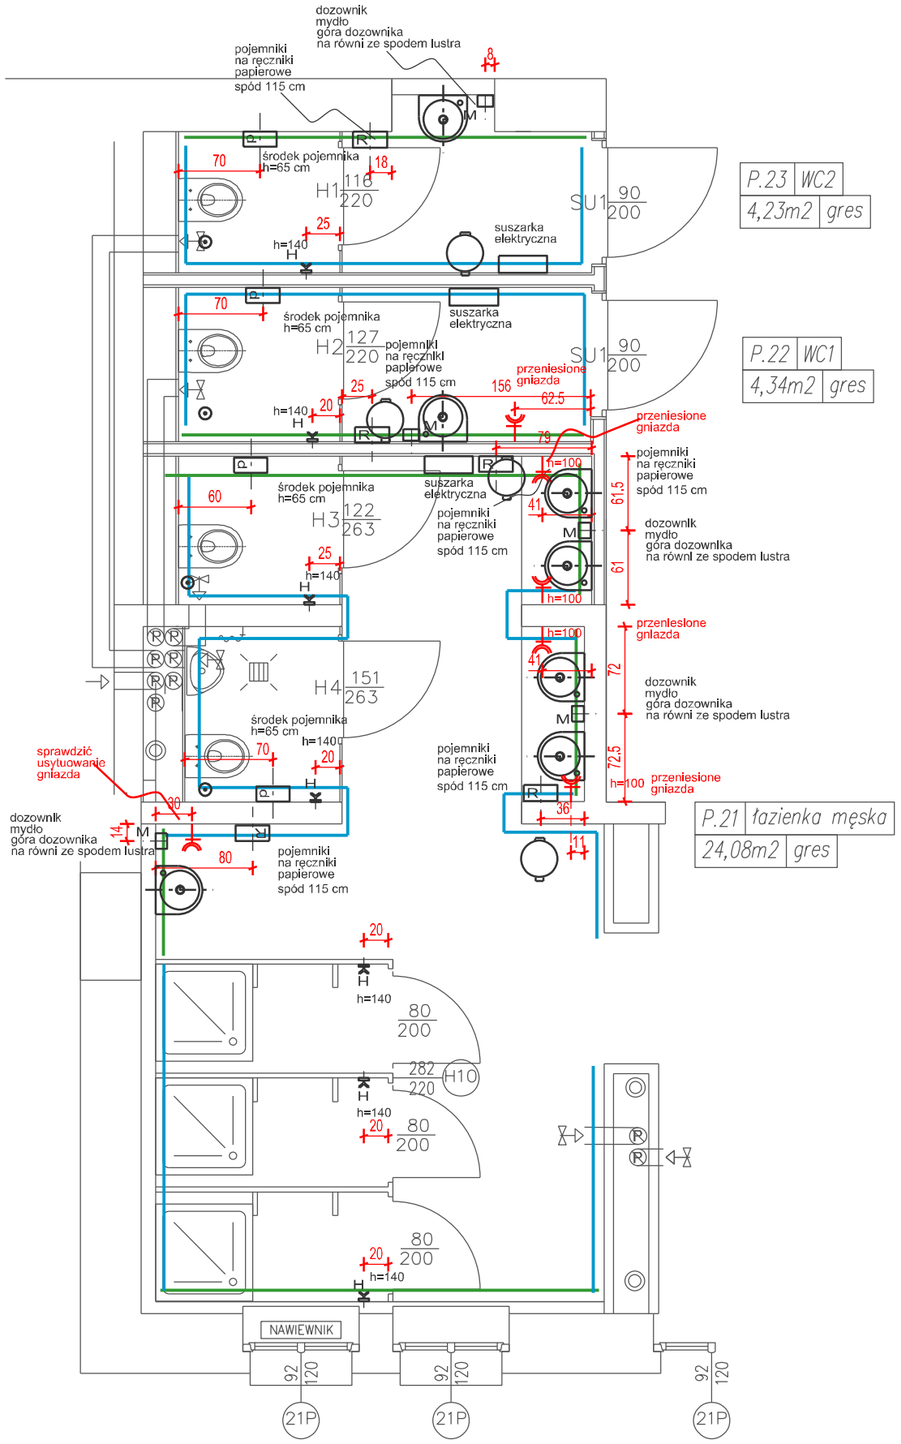

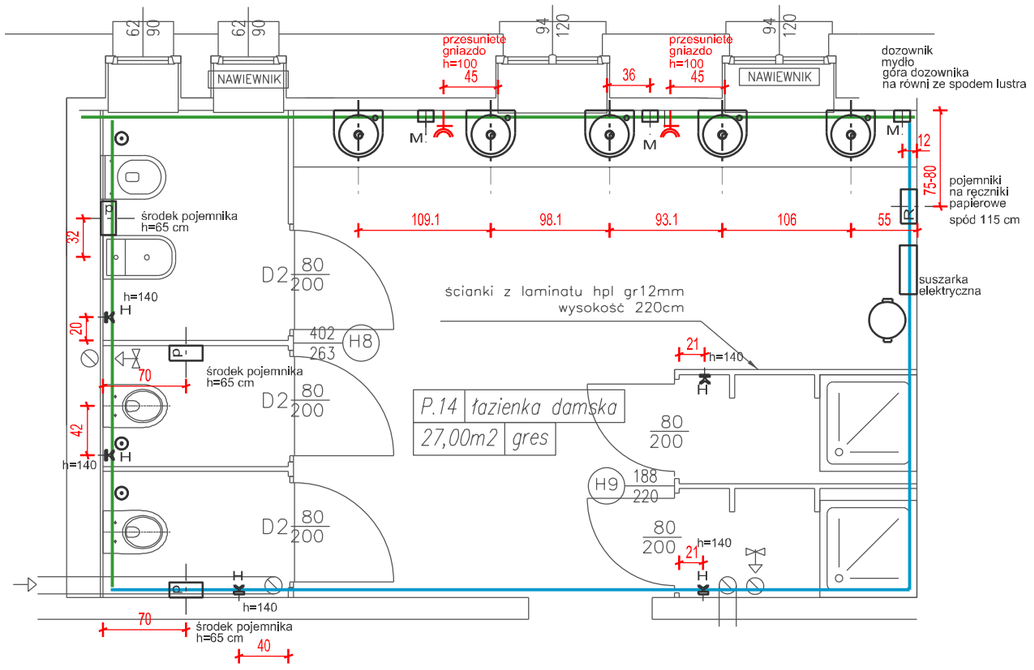

OZNACZENIA

płytki grys

płytki bianco

- szczotka do toalet
- podajnik do papieru toaletowego
- kosz stal nierdzewna 20 L
- pojemnik na ręczniki papierowe
- dozownik mydła w płynie manualny pojemność 1L (szer. 13, wys. 22,5)
- wieszak - haczyk podwójny

POMIESZCZENIA:

P14, P21, P22, P23

Akademia Pomorska w Słupsku Słupsk, ul. Jana Kozietulskiego 7	
projekt	Projekt aranżacji wnętrz
rysunek	rzut, pom. P14, P21, P22, P23 aranżacja
autor Inwestprojekt/ arch. Beata Wawryniuk	format A3 skala 1:50