

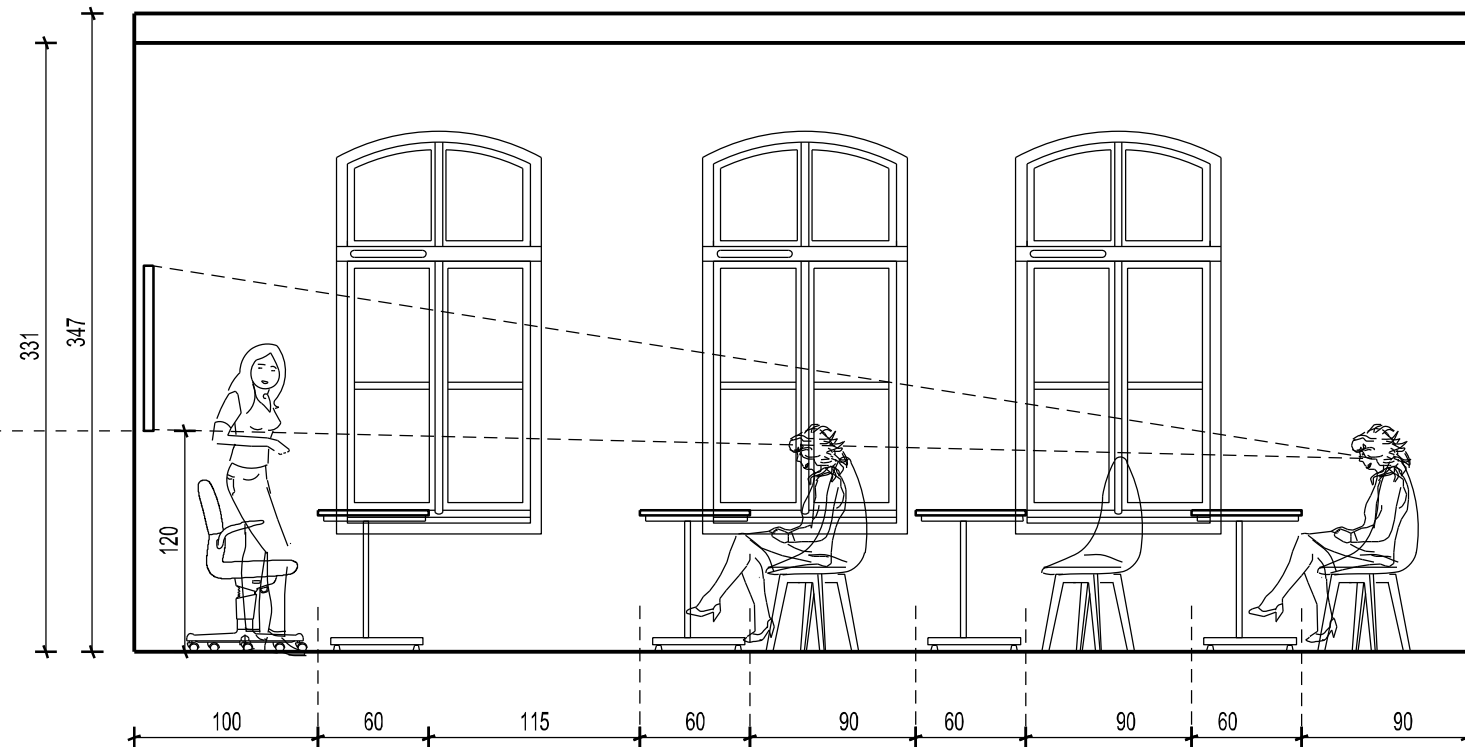


PRZEKRÓJ PODŁUŻNY
Z WIDOKIEM W STRONĘ OKIEN

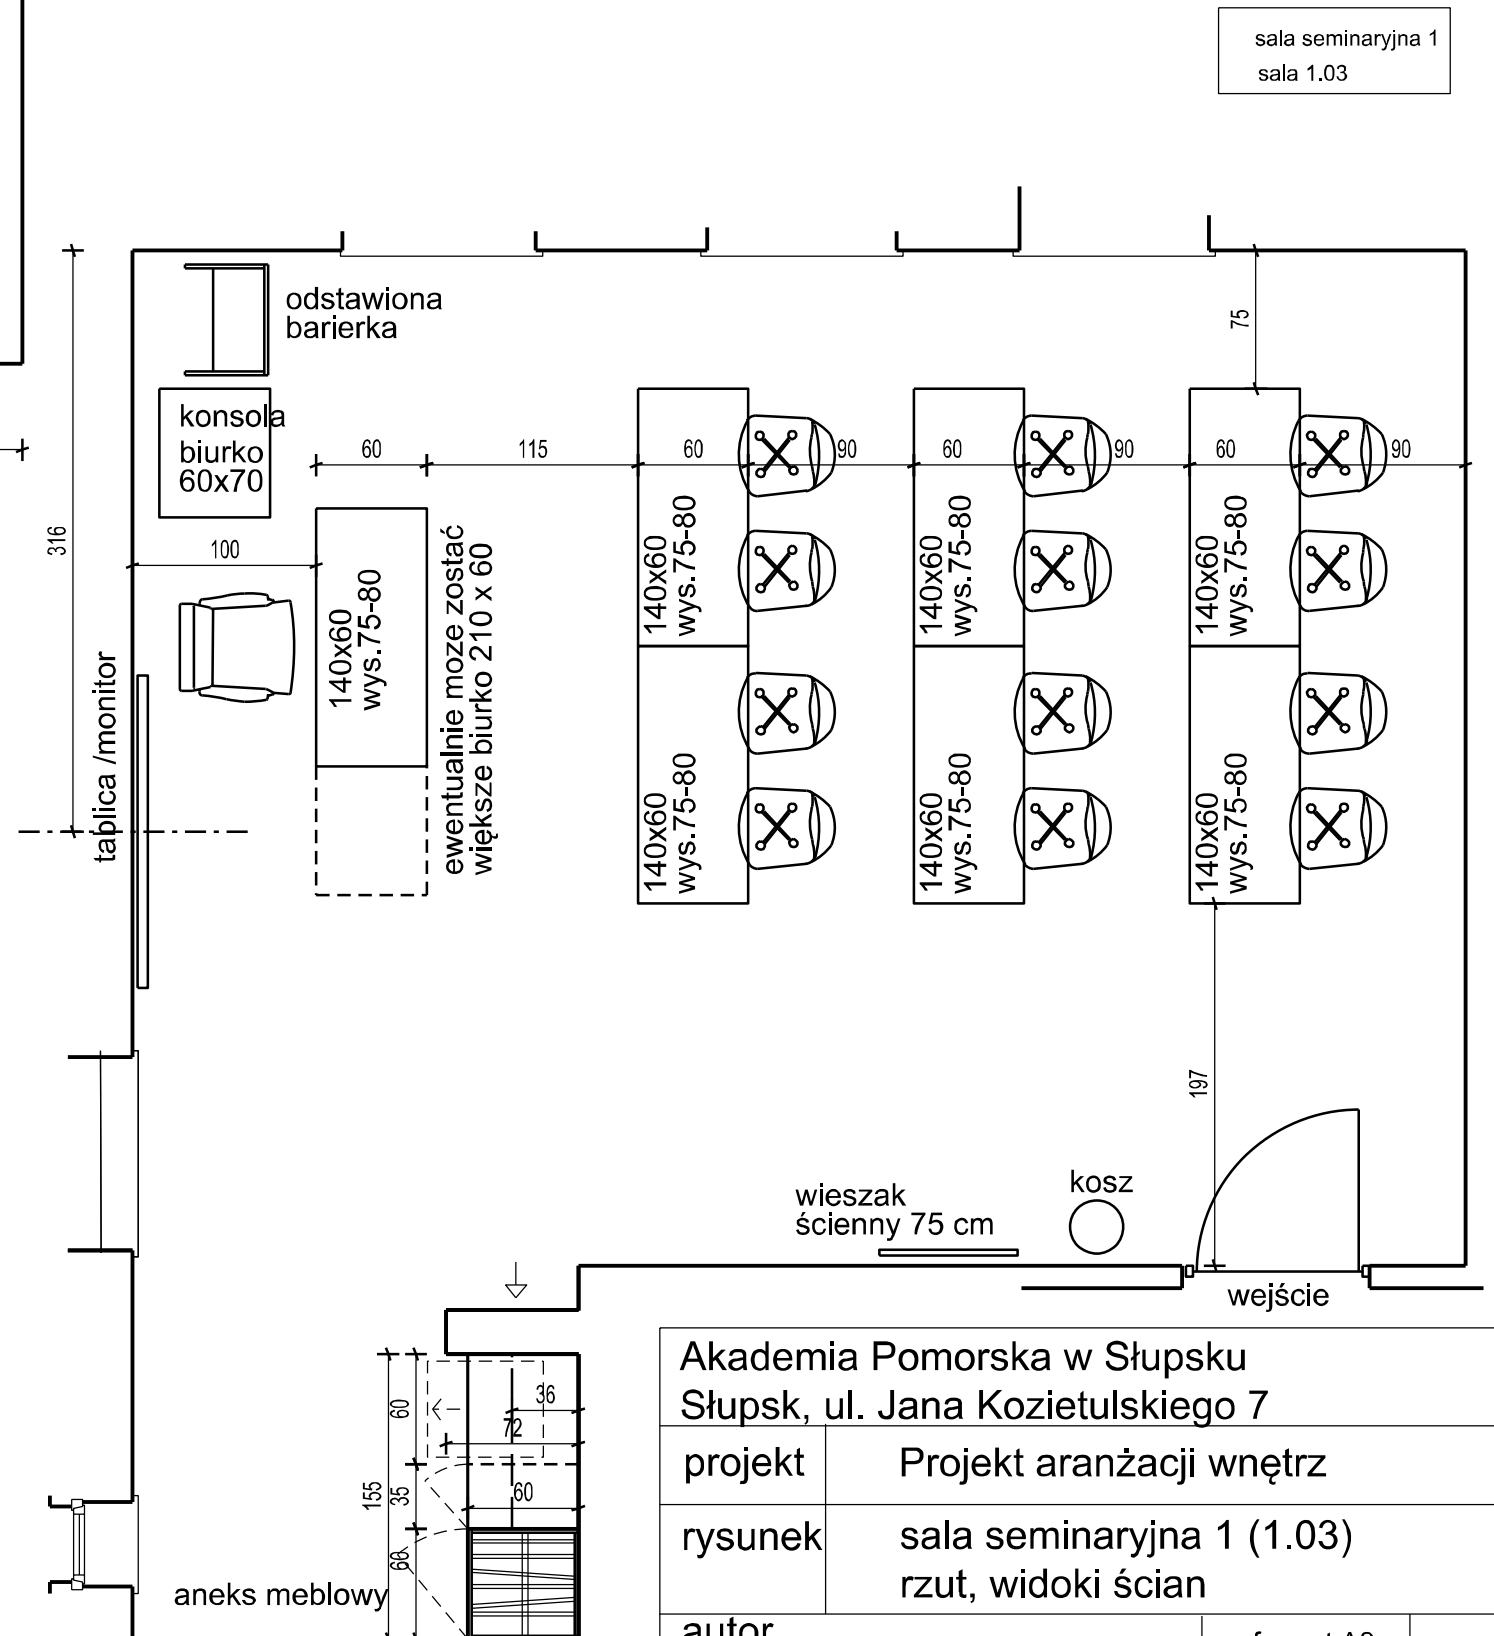

PRZEKRÓJ POPRZECZNY
Z WIDOKIEM W STRONĘ EKRANU

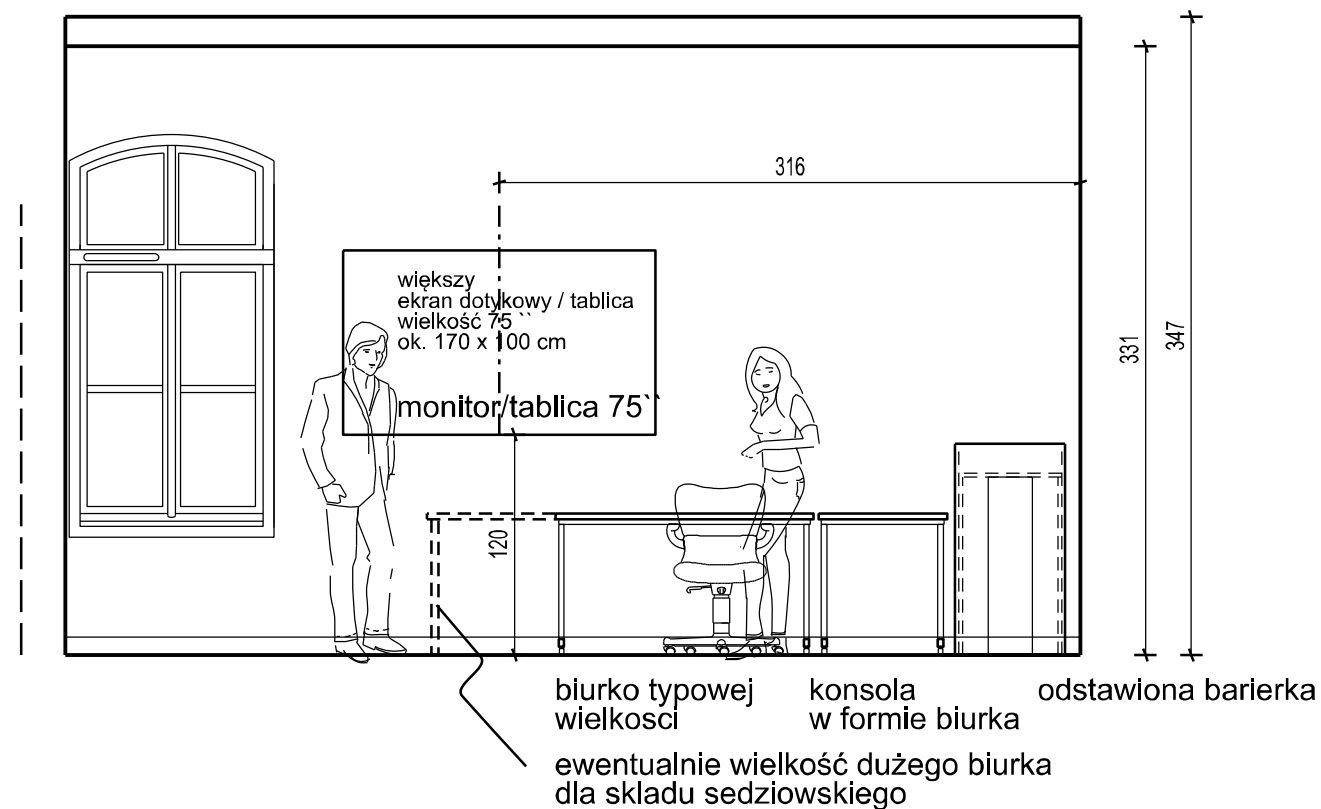

Akademia Pomorska w Słupsku
Słupsk, ul. Jana Koźmińskiego 7

projekt Projekt aranżacji wnętrz

rysunek sala seminaryjna 1 (1.03)
rzut, widoki ścian

autor
Inwestprojekt/ arch. Beata Wawryniuk

format A3
skala 1:40