



TOALETA P09

ŚCIANA Z OKNAMI I UMYWALKAMI

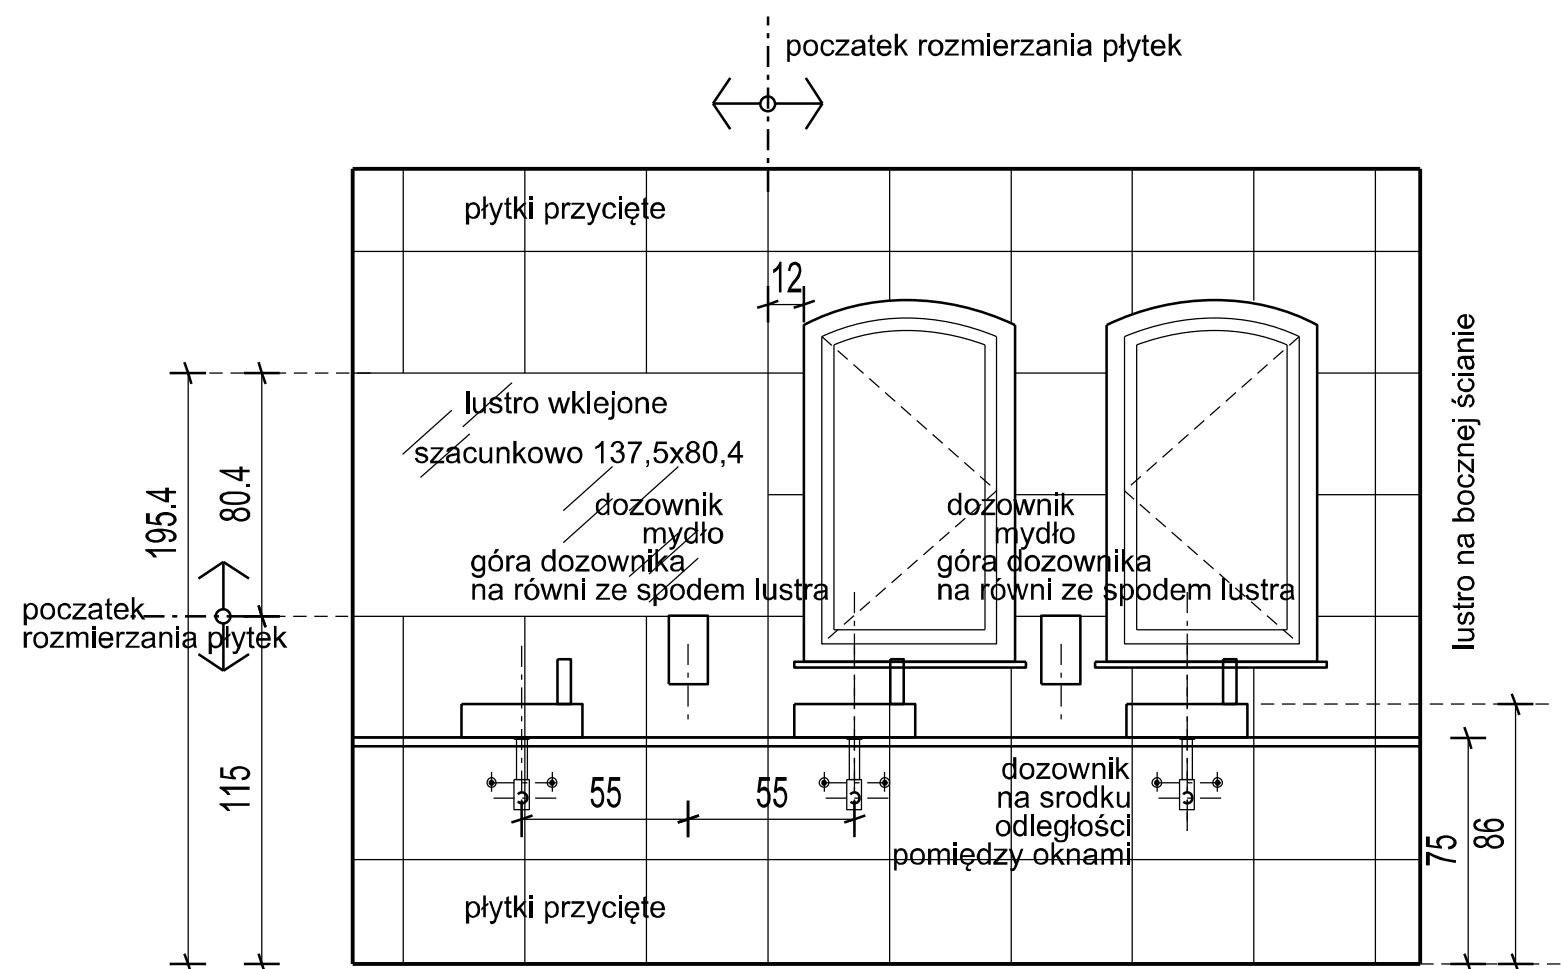

ŚCIANA BOCZNA

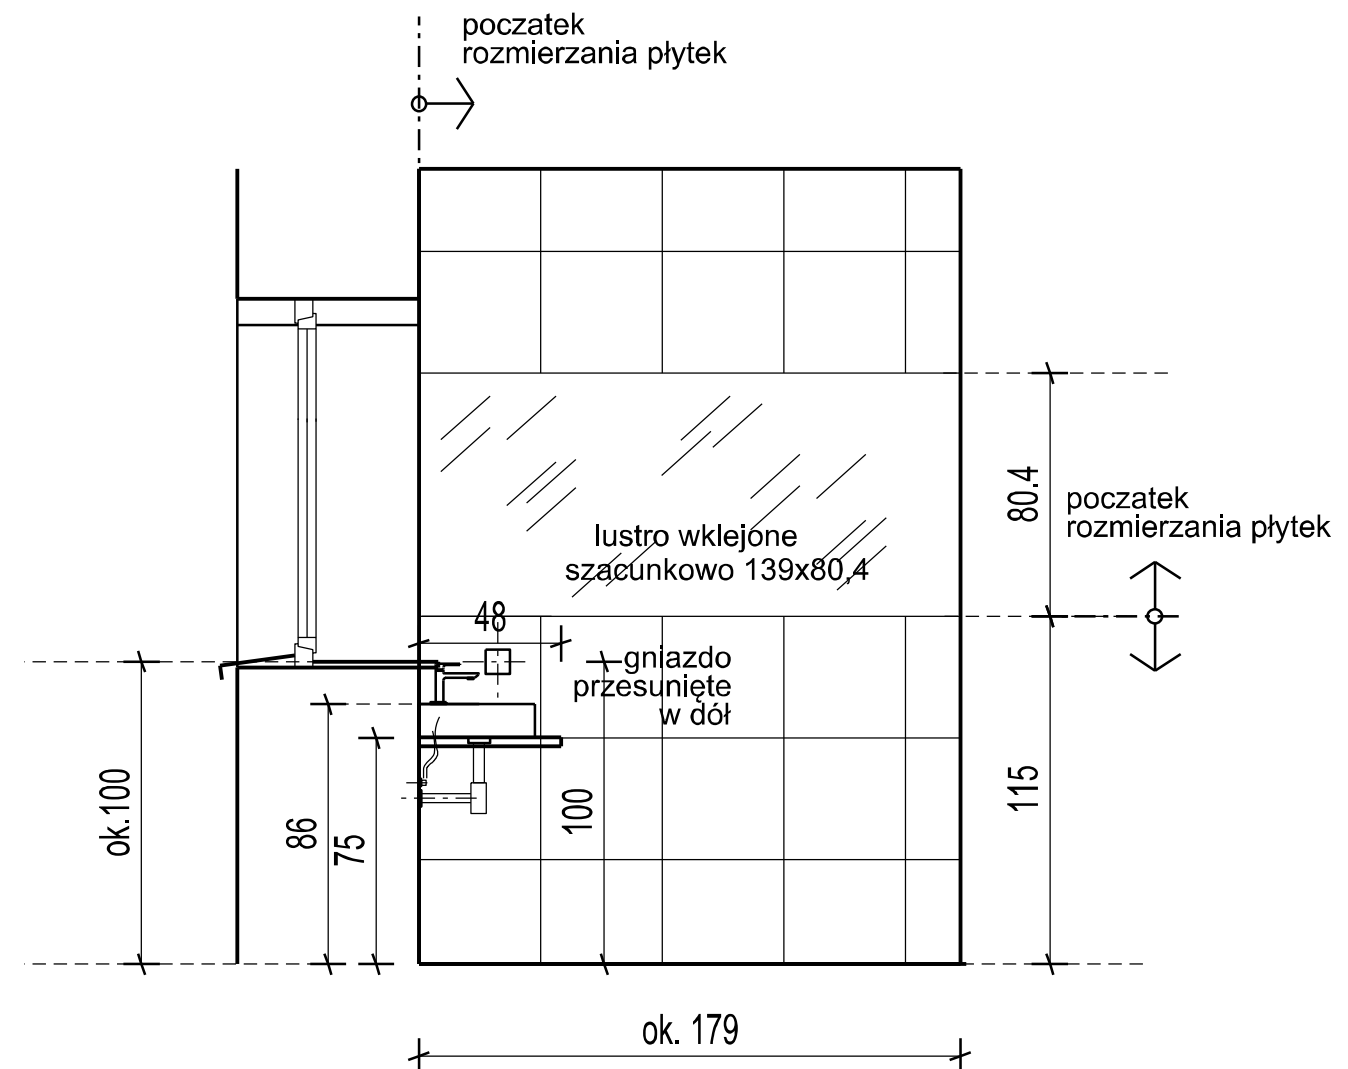

płytki ścienne 40x40
fuga 2 mm
wielkość luster do zamówienia
mierzyć w trakcie prac płytkarskich - pomiar z natury
lustro zamówić z minimalną fazą - przeszlifowane krawędzie
lustra wklejać w trakcie układania płytek
lustra kleić na klej do luster np Lakma
powierzchnia lustra powinna być zlicowana z powierzchnią płytek
blaty z konglomeratu, mocowanie blatów na wspornikach - wg wskazwek dostawcy
(pomiar do blatów po wykonaniu podłączeń hydraulicznych, ułożeniu płytek i wybraniu umywalek)
umywalki nastawiane na blat (z opcją montażu do ściany w części pomieszczeń)
Cersanit Nano, symetryczne 40 K 19-001, wysokość 11 cm na blacie,
wymiar szer. 40 x 38,5 głębokość

Akademia Pomorska w Słupsku
Słupsk, ul. Jana Koźmiewskiego 7

projekt Projekt aranżacji wnętrz

rysunek usytuowanie luster
pomieszczenie P09

autor
Inwestprojekt/ arch. Beata Wawryniuk

format A3
skala 1:25