



## WIDOK ŚCIANY Z WIESZAKAMI

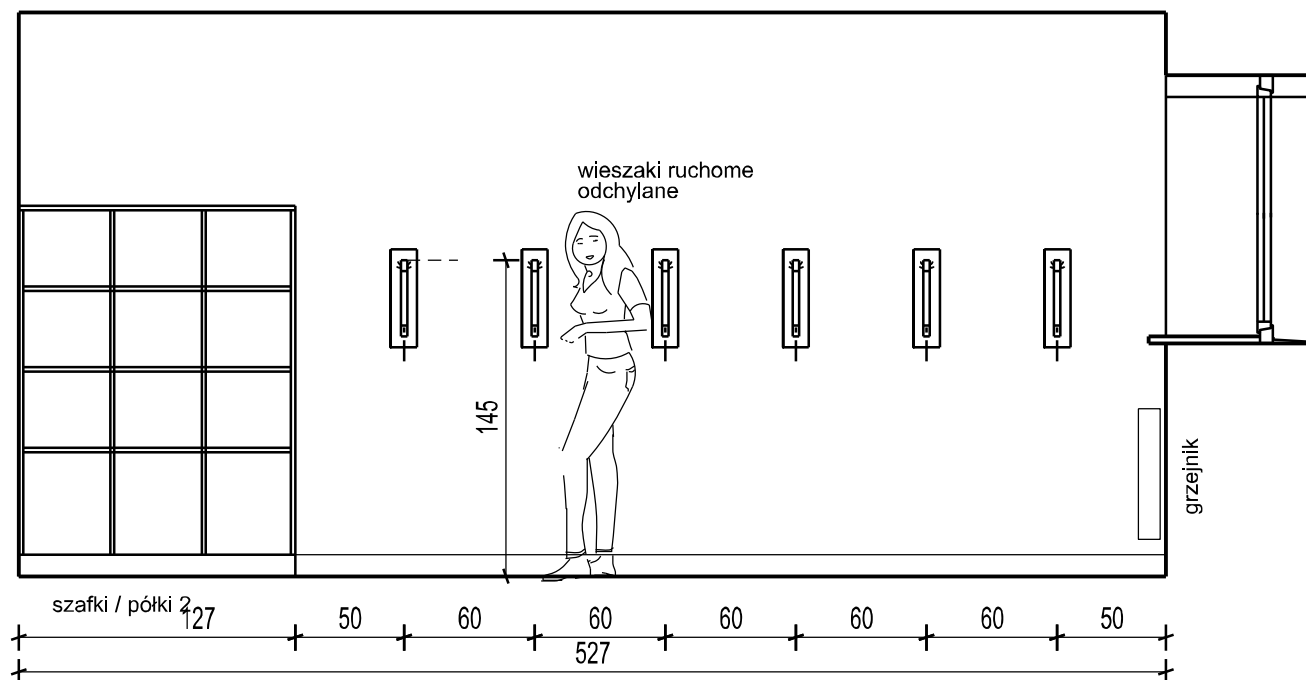

## WIDOK ŚCIANY Z OKNEM

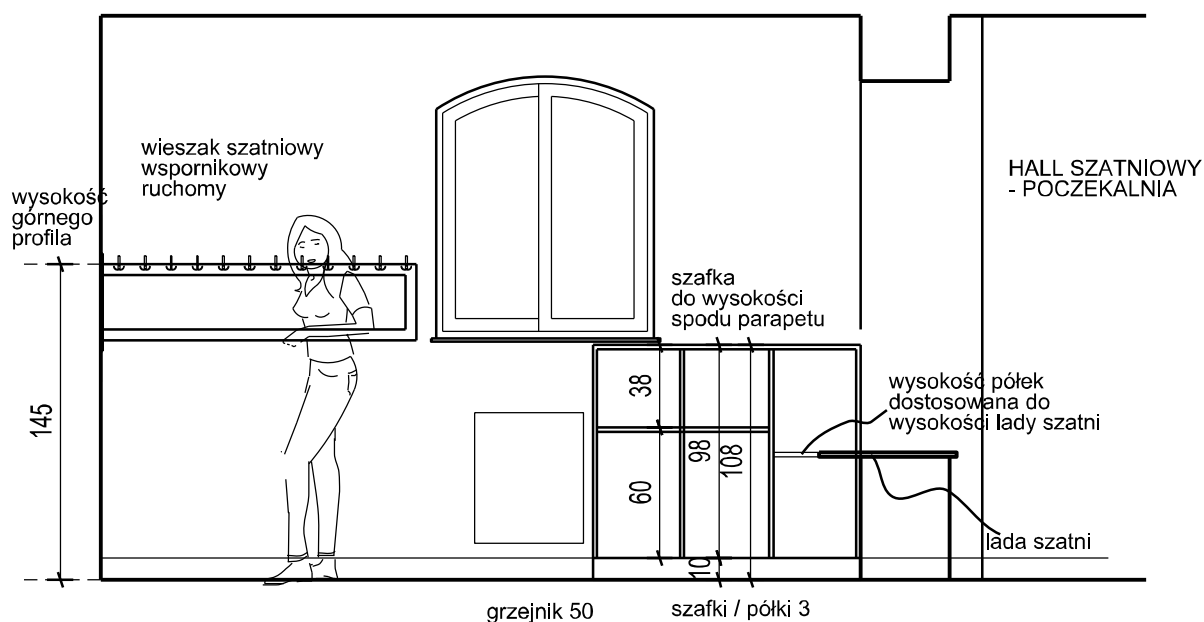

Akademia Pomorska w Słupsku  
Słupsk, ul. Jana Kozińskiego 7

projekt

Projekt aranżacji wnętrz

rysunek

szatnia ogólna,  
widoki wybranych ścian

autor

Inwestprojekt/ arch. Beata Wawryniuk

format A4  
skala 1:35

30A