



WIDOK 3

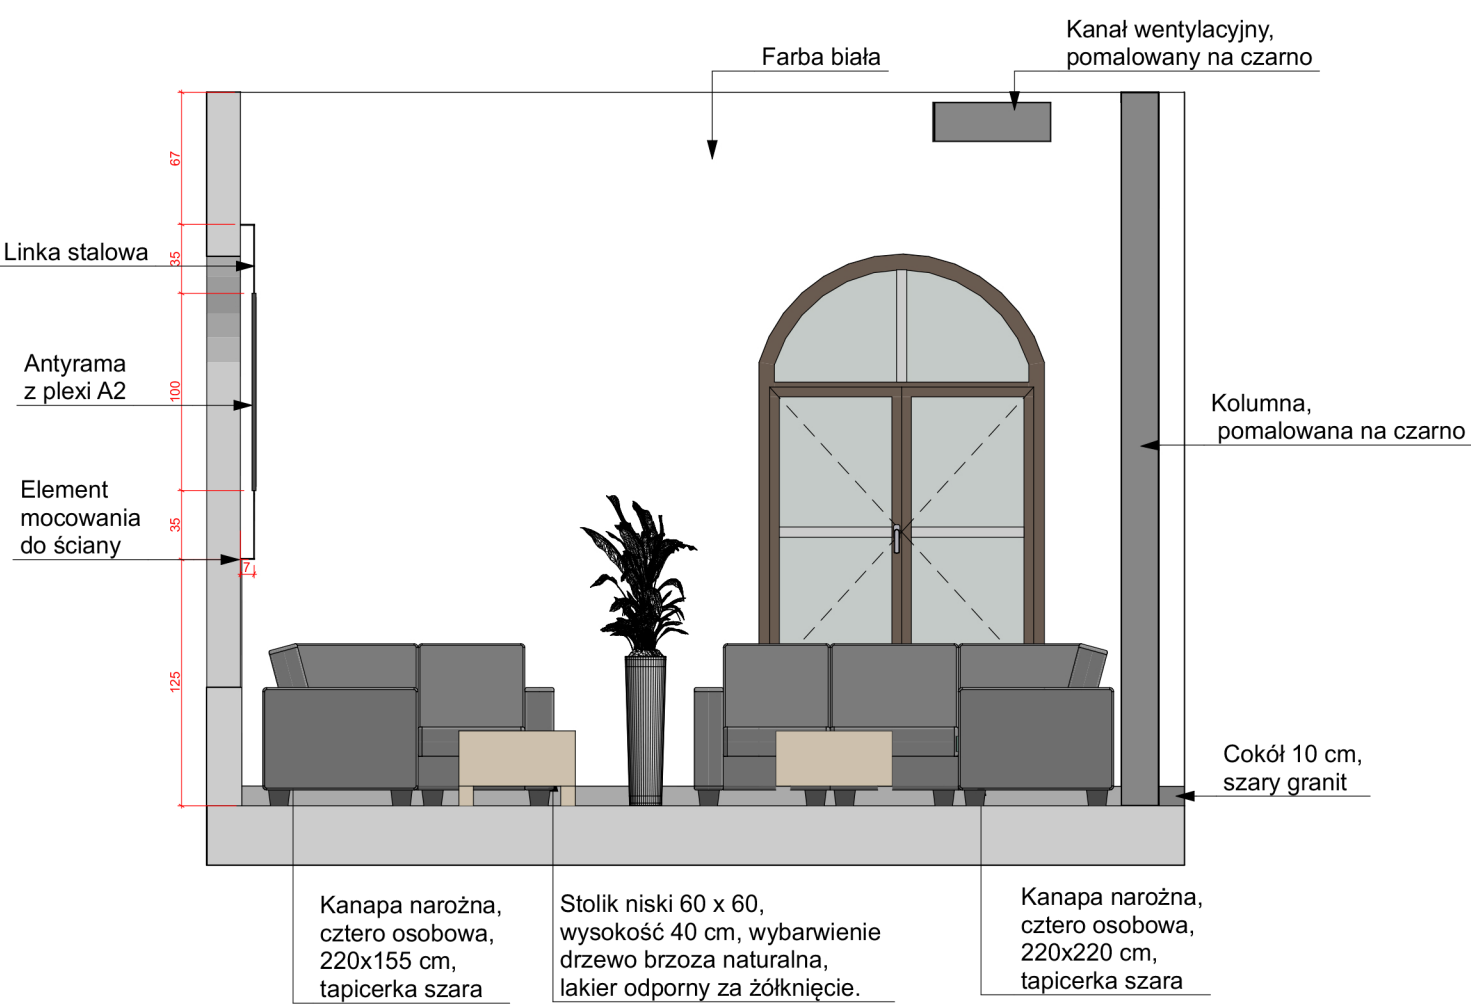

WIDOK 4

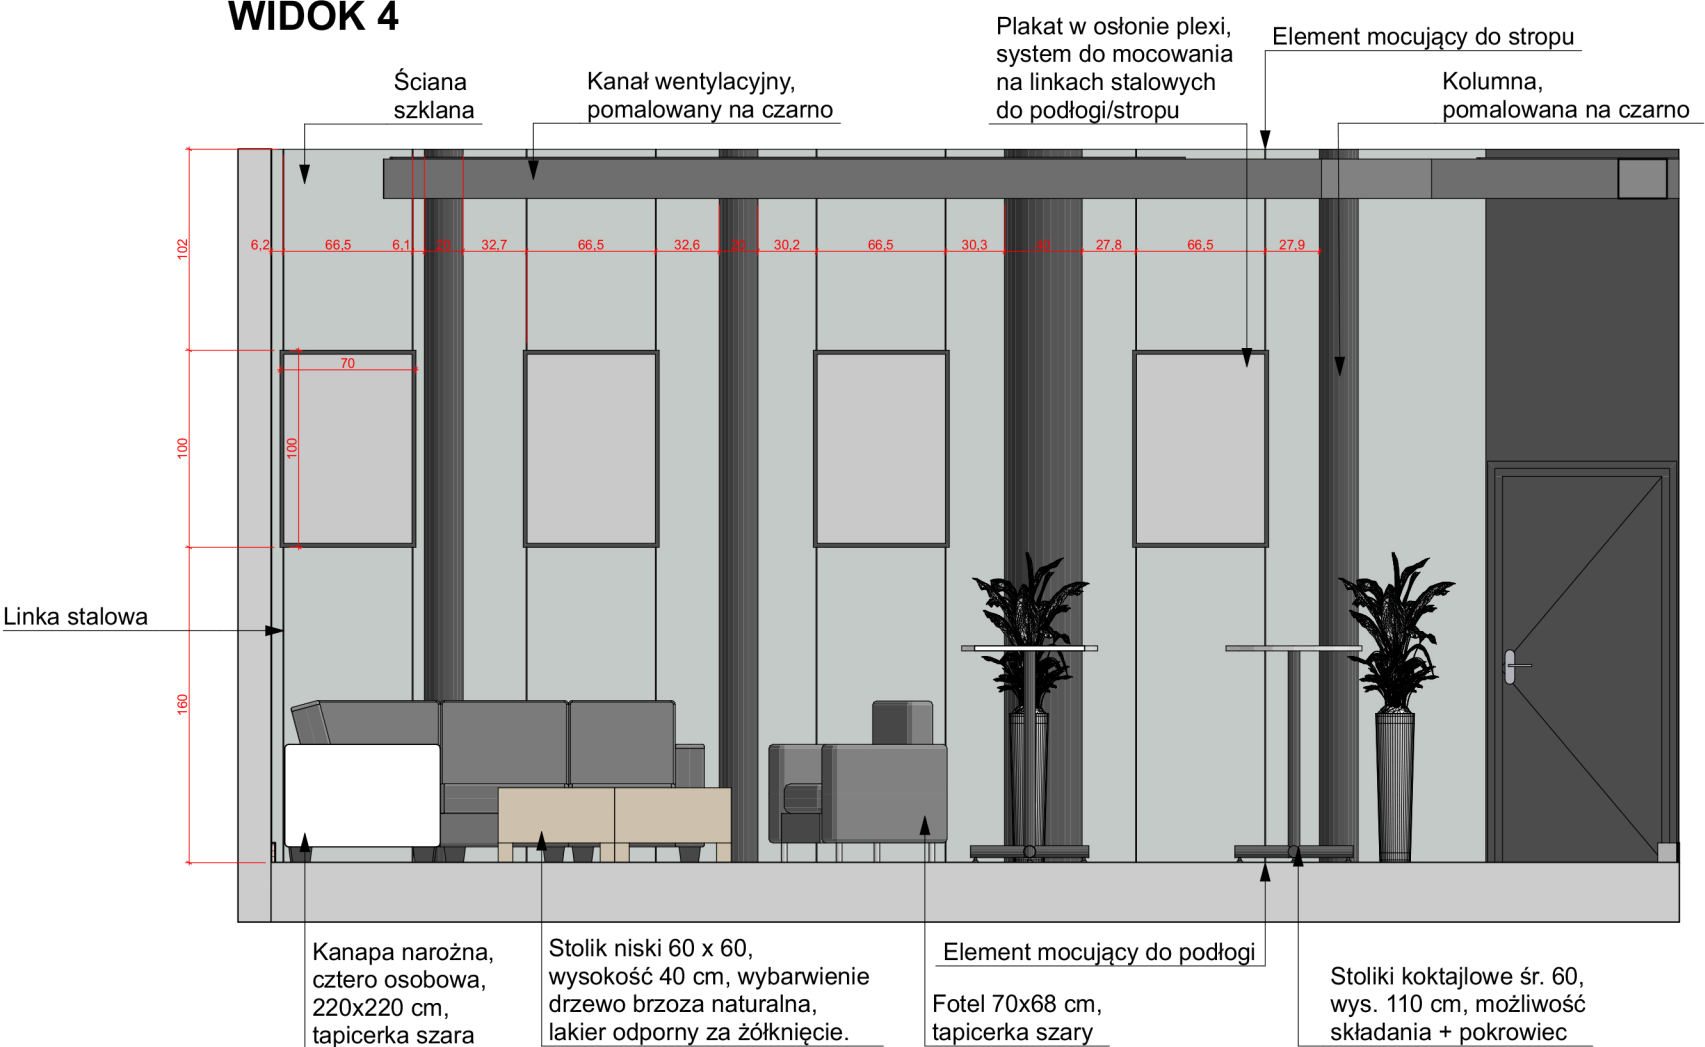

UWAGA !

Element mocujący system linkowy mocowany do stropu za pomocą śrub w strefie mocowania nie występuje ryzyko uszkodzenia istniejącego ogrzewania podłogowego

Inwestor: AKADEMIA POMORSKA W SŁUPSKU

Projekt: PROJEKT ARANŻACJI WNĘTRZ
Słupsk, ul. Jana Koźmiewskiego 7

Nazwa Rysunku: Foyer 2, widoki ścian 3,4

Projektant: arch. Beata Wawryniuk	Data: 2021/05/12	Skala: 1:40	Nr. Rysunku: 6
--------------------------------------	---------------------	----------------	-------------------