

TOALETA 013

TOALETA P06


PRZEWIJAK P08

pomieszczenie dostępne dla osób na wózkach inwalidzkich

pomieszczenie dostępne dla osób na wózkach inwalidzkich


ŚCIANA Z UMYWALKAMI

płytki rozmierzone od środka ściany

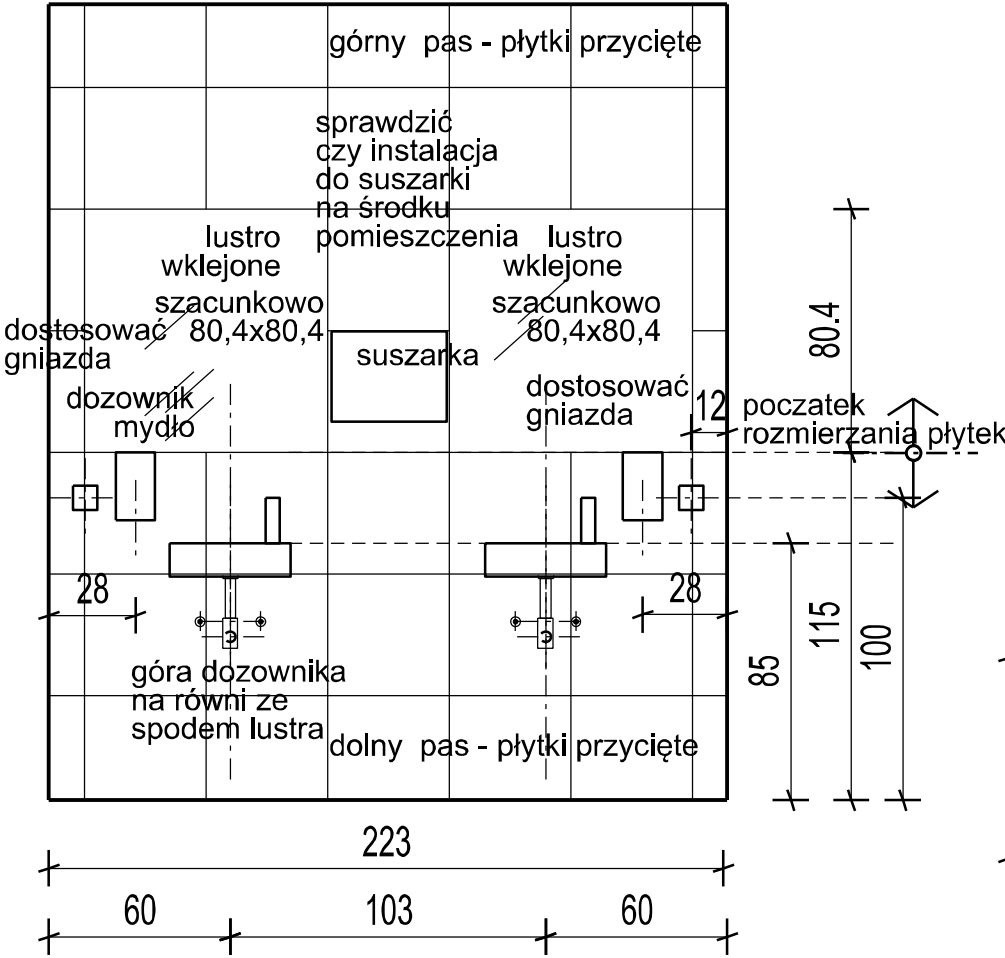


płytki ściennie 40x40
fuga 2 mm
wielkość luster do zamówienia
mierzyć w trakcie prac płytkarskich - pomiar z natury
lustro zamówić z minimalną fazą - przeszlifowane krawędzie
lustra wklejać w trakcie układania płytek
lustra kleić na klej do luster np Lakma
powierzchnia lustra powinna być zlicowana z powierzchnią płytek
blaty z konglomeratu, mocowanie blatów na wspornikach - wg wskazwek dostawcy
(pomiar do blatów po wykonaniu podłączeń hydraulicznych, ułożeniu płytek i wybraniu umywalek)
umywalki nastawiane na blat (z opcją montażu do ściany w części pomieszczeń)
Cersanit Nano, symetryczne 40 K 19-001, wysokość 11 cm na blacie,
wymiar szer. 40 x 38,5 głębokość
do toalety P06 - ceramika z lini dla osób z niepełnosprawnością - Cersanit Etiuda

ŚCIANA Z UMYWALKĄ

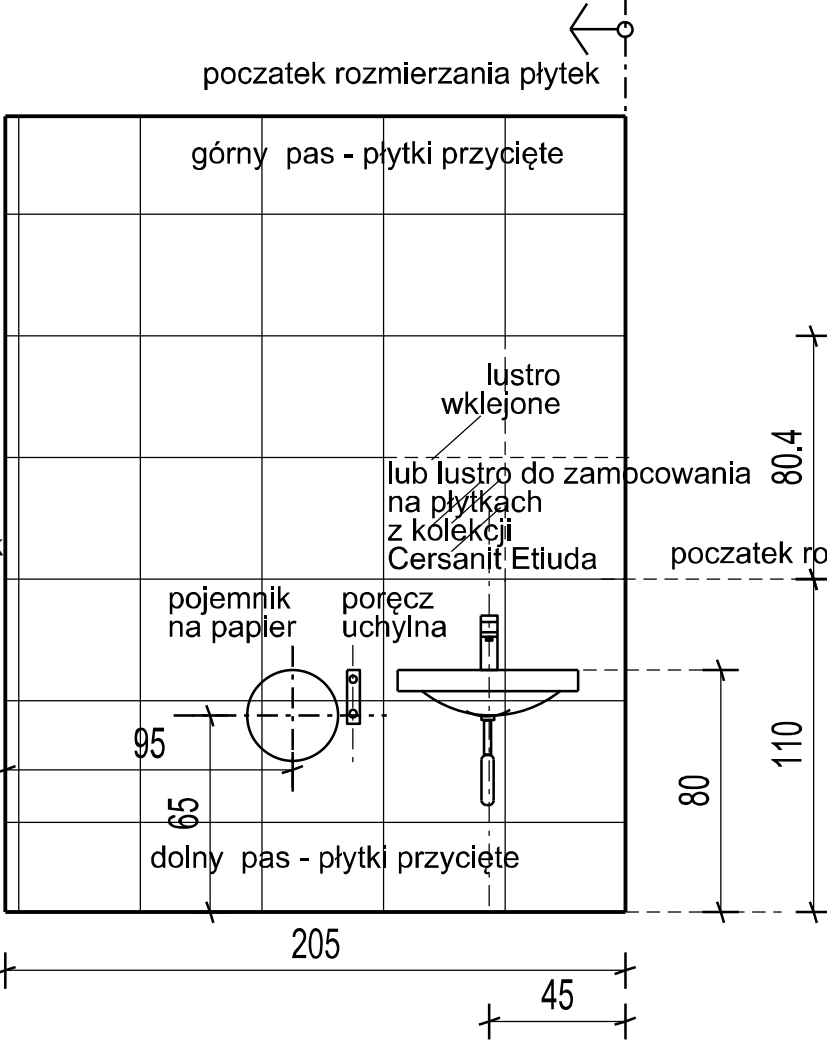

ŚCIANA Z UMYWALKĄ

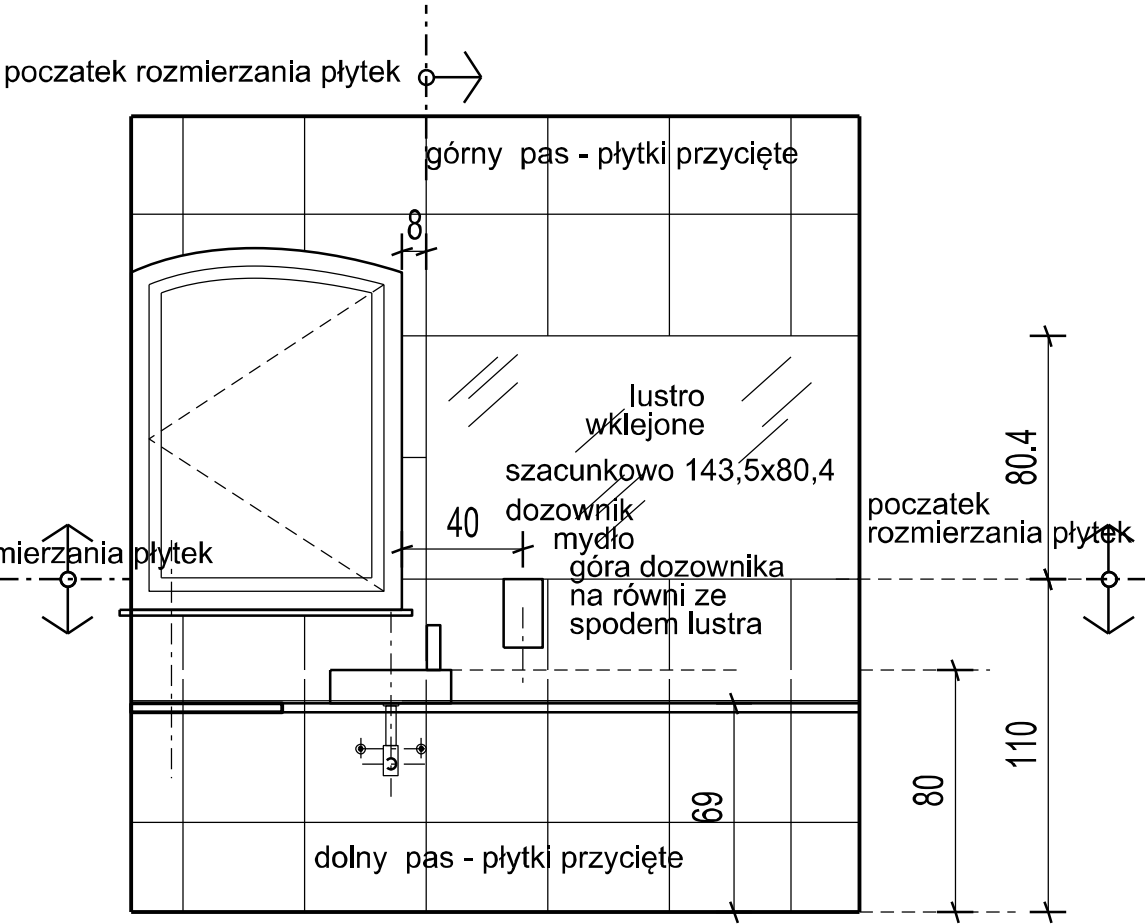

Uwaga - szerokość blatu pod oknem i blatów bocznych należy domierzyć po wykończeniu ścian - uwzględniając zachowanie przestrzeni manewrowej dla wózka inwalidzkiego - 150 cm, jak na rysunku
głębokość blatu pod oknem w projekcie ok. 41 cm,
można zrobić takie wszystkie

Akademia Pomorska w Słupsku Słupsk, ul. Jana Koźmiewskiego 7		
projekt	Projekt aranżacji wnętrz	
rysunek	usytuowanie luster pomieszczenie P06, P08, 013	
autor	Investprojekt/ arch. Beata Wawryniuk	format A3 skala 1:25
		20