


PRZEKRÓJ POPRZECZNY
Z WIDOKIEM W STRONĘ EKRANU

PRZEKRÓJ PODŁUŻNY
Z WIDOKIEM W STRONĘ WEJŚCIA

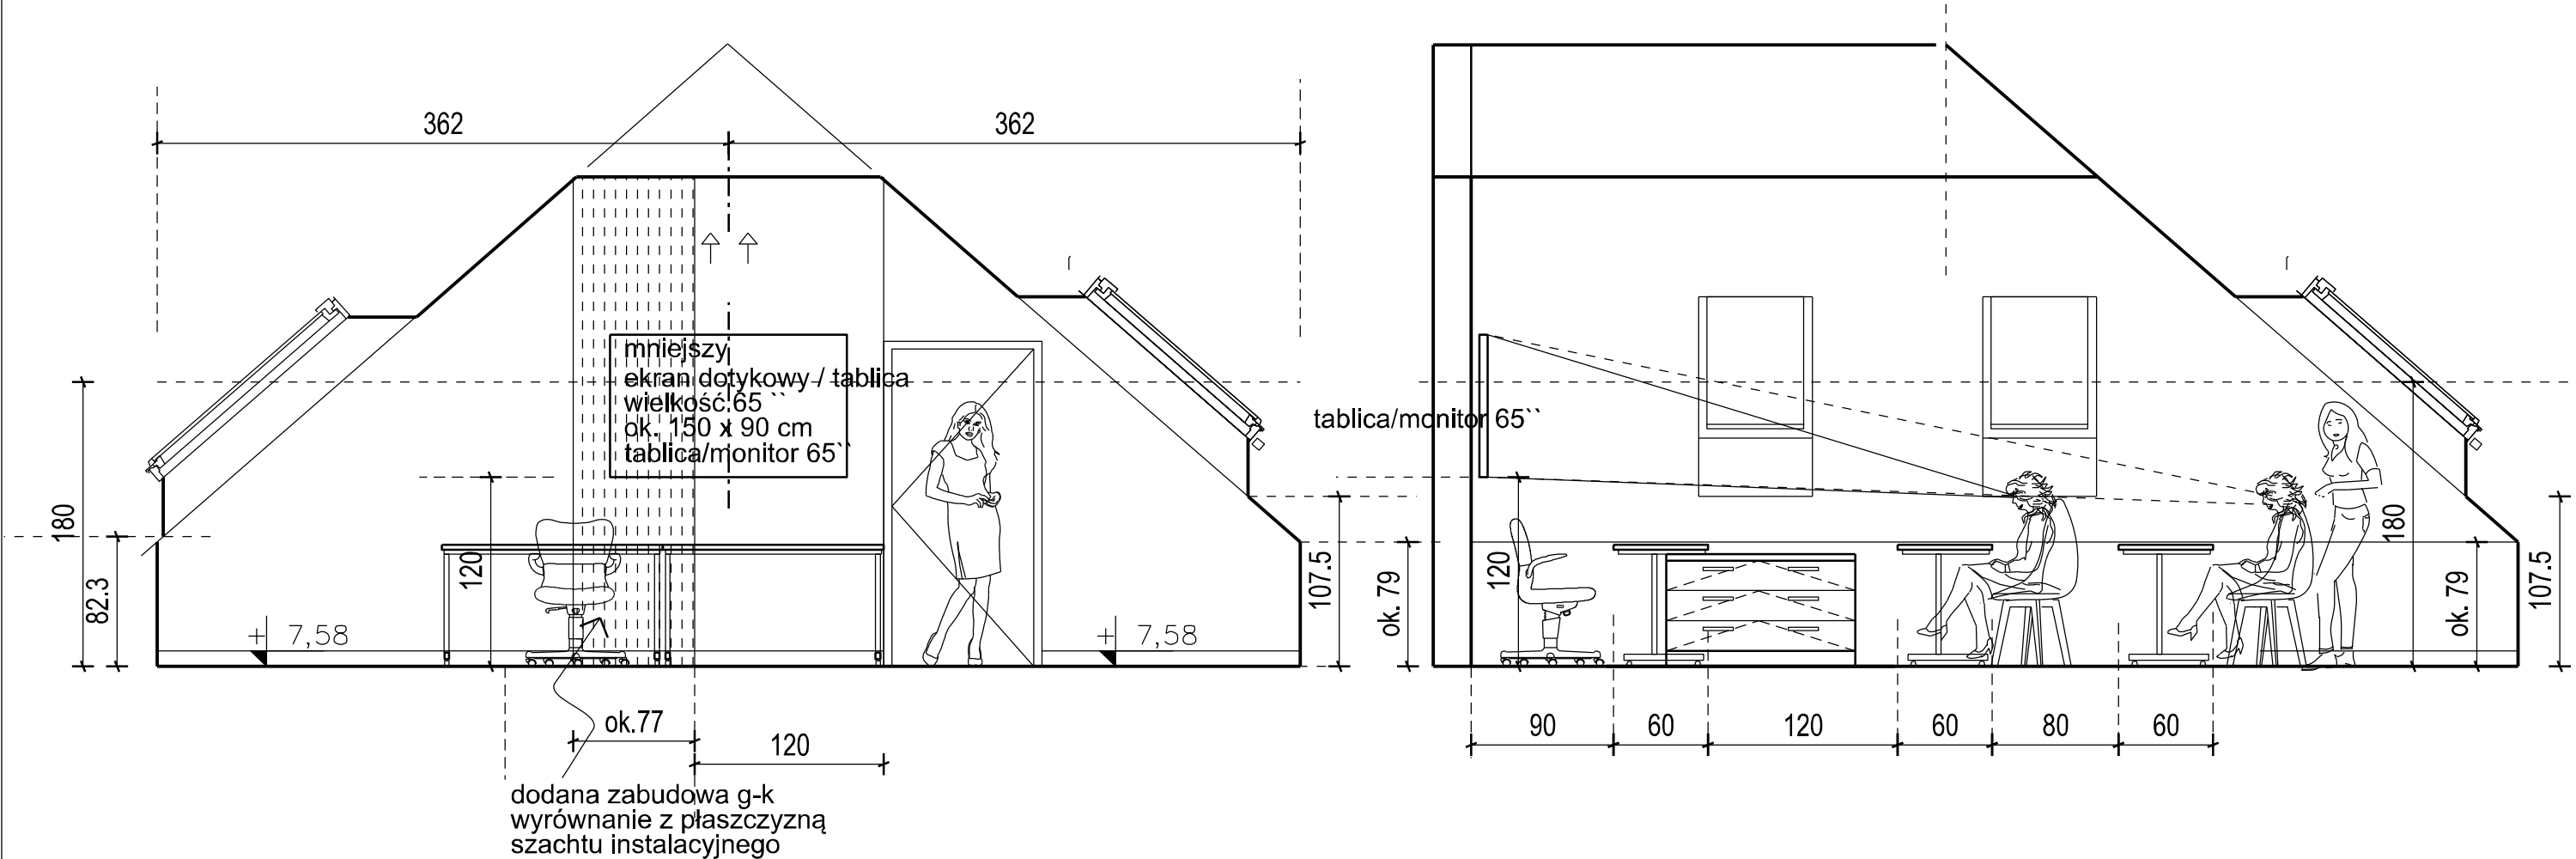

WYPOSAŻENIE:

- biurka 140 X 60
- konsola 70 X 60
- fotel wykładowcy
- krzesła słuchaczy
- wieszak na ubranie
- komoda - taka jak w salce 2.03
- kosz na śmieci

sala seminaryjna 4
sala 2.04

Akademia Pomorska w Słupsku Słupsk, ul. Jana Koźmiewskiego 7		
projekt	Projekt aranżacji wnętrz	
rysunek	sala seminaryjna 4 (2.04) widoki ścian	
autor	Inwestprojekt/ arch. Beata Wawryniuk	
format A3 skala 1:40		15 A