

PLAN SYTUACYJNY DZIAŁKI NR EWID. 240 I 241 Z LOKALIZACJĄ OBJĘTEGO REMONTEM ELEWACJI I IZOLACJAMI FUNDAMENTÓW BUDYNKU URZĘDU GMINY I MIASTA ULANÓW.


INWESTOR: GMINA I MIASTO ULANÓW; UL. RYNEK 5; 37-410 ULANÓW.

OZNACZENIA:


- ABCDEF - GRANICE DZIAŁEK OBJĘTYCH OPRACOWANIEM
- 1 - OBJĘTY OPRACOWANIEM BUDYNEK URZĘDU GMINY I MIASTA ULANÓW MUROWANY KRYTY BLACHĄ
 - 2 - ISTNIEJĄCY BUDYNEK GOSPODARCZO - GARAŻOWY MUROWANY KRYTY BLACHĄ
 - 3 - ISTNIEJĄCY BUDYNEK MUZEUM FLISACTWA DREWNIANY KRYTY BLACHĄ

ISTNIEJĄCE PLACE I DROGI WEWNĘTRZNE O NAWIERZCHNI Z KOSTKI BETONOWEJ

ISTNIEJĄCE TRAWNIKI I ZIELEŃ NISKA

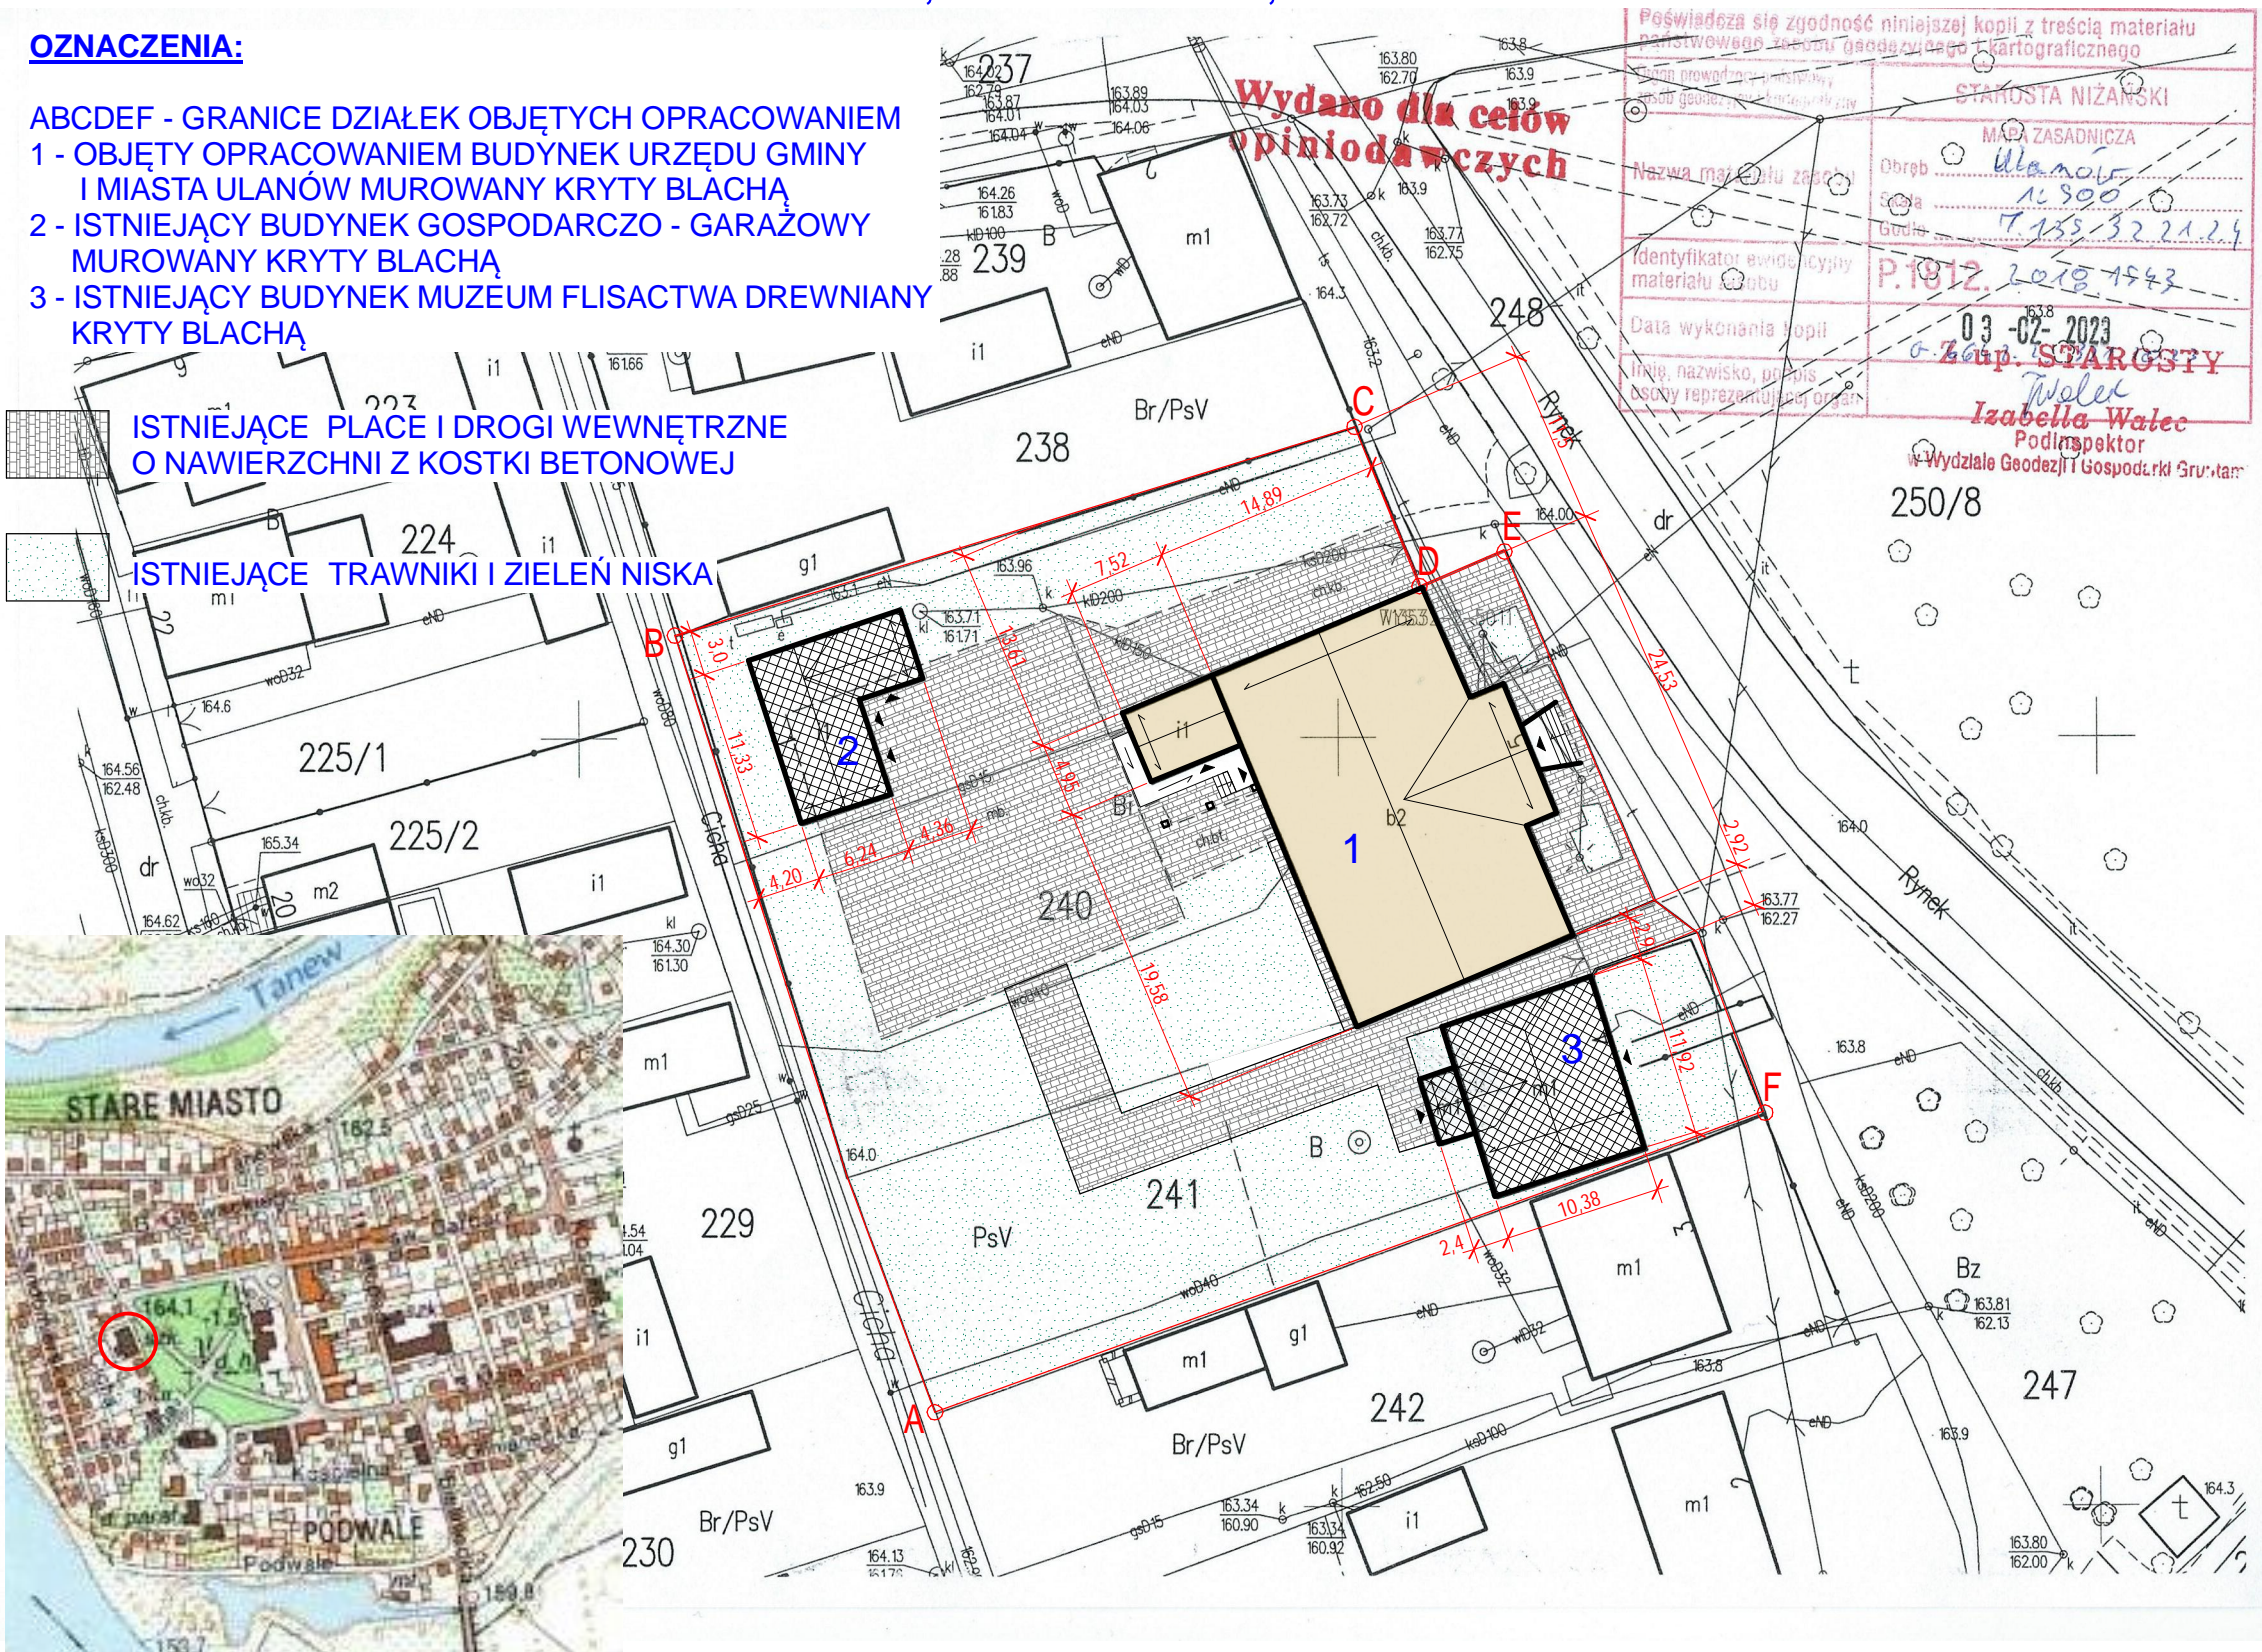

ORIENTACJA 1 : 10 000

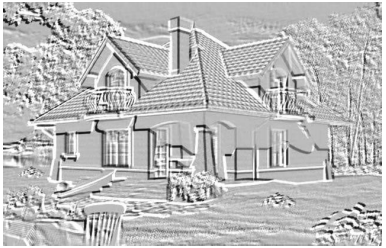

**BIURO USŁUG PROJEKTOWYCH I
OBSŁUGI INWESTYCYJNEJ**
Jan Hara

Ulica: Rynek nr 38
Miasto: Rudnik nad Sanem
Województwo: Podkarpackie
Kod pocztowy: 37-420

Tytuł projektu:
**Remont elewacji budynku Urzędu Miasta i
Gminy Ulanów wraz z izolacją pionową i
poziomą fundamentów, zlokalizowanego
na działce nr 240 i 241 położonych w
Ulanowie przy ul. Rynek.**

Inwestor: Gmina i Miasto Ulanów
ul. Rynek 5; 37-410 Ulanów

Nazwa rysunku:
Plan sytuacyjny działki

Status Rysunku:
Projekt remontu elewacji.

Projektant:
Jan Hara

Podpis:

**71/Tbg/88 do projektowania w specjalności
konstrukcyjno - budowlanej**

Skala projektu:
1:500, 1:50

ID Arkusza
PZT.01

Data opracowania:
styczeń 2023 r.