


# Modernizacja drogi Chartowo - SWZ Zał. 9 Mapa sytuacyjna - Odcinek drogi objęty przebudową

WYRYS Z MAPY EWIDENCYJNEJ  
SKALA 1:5000

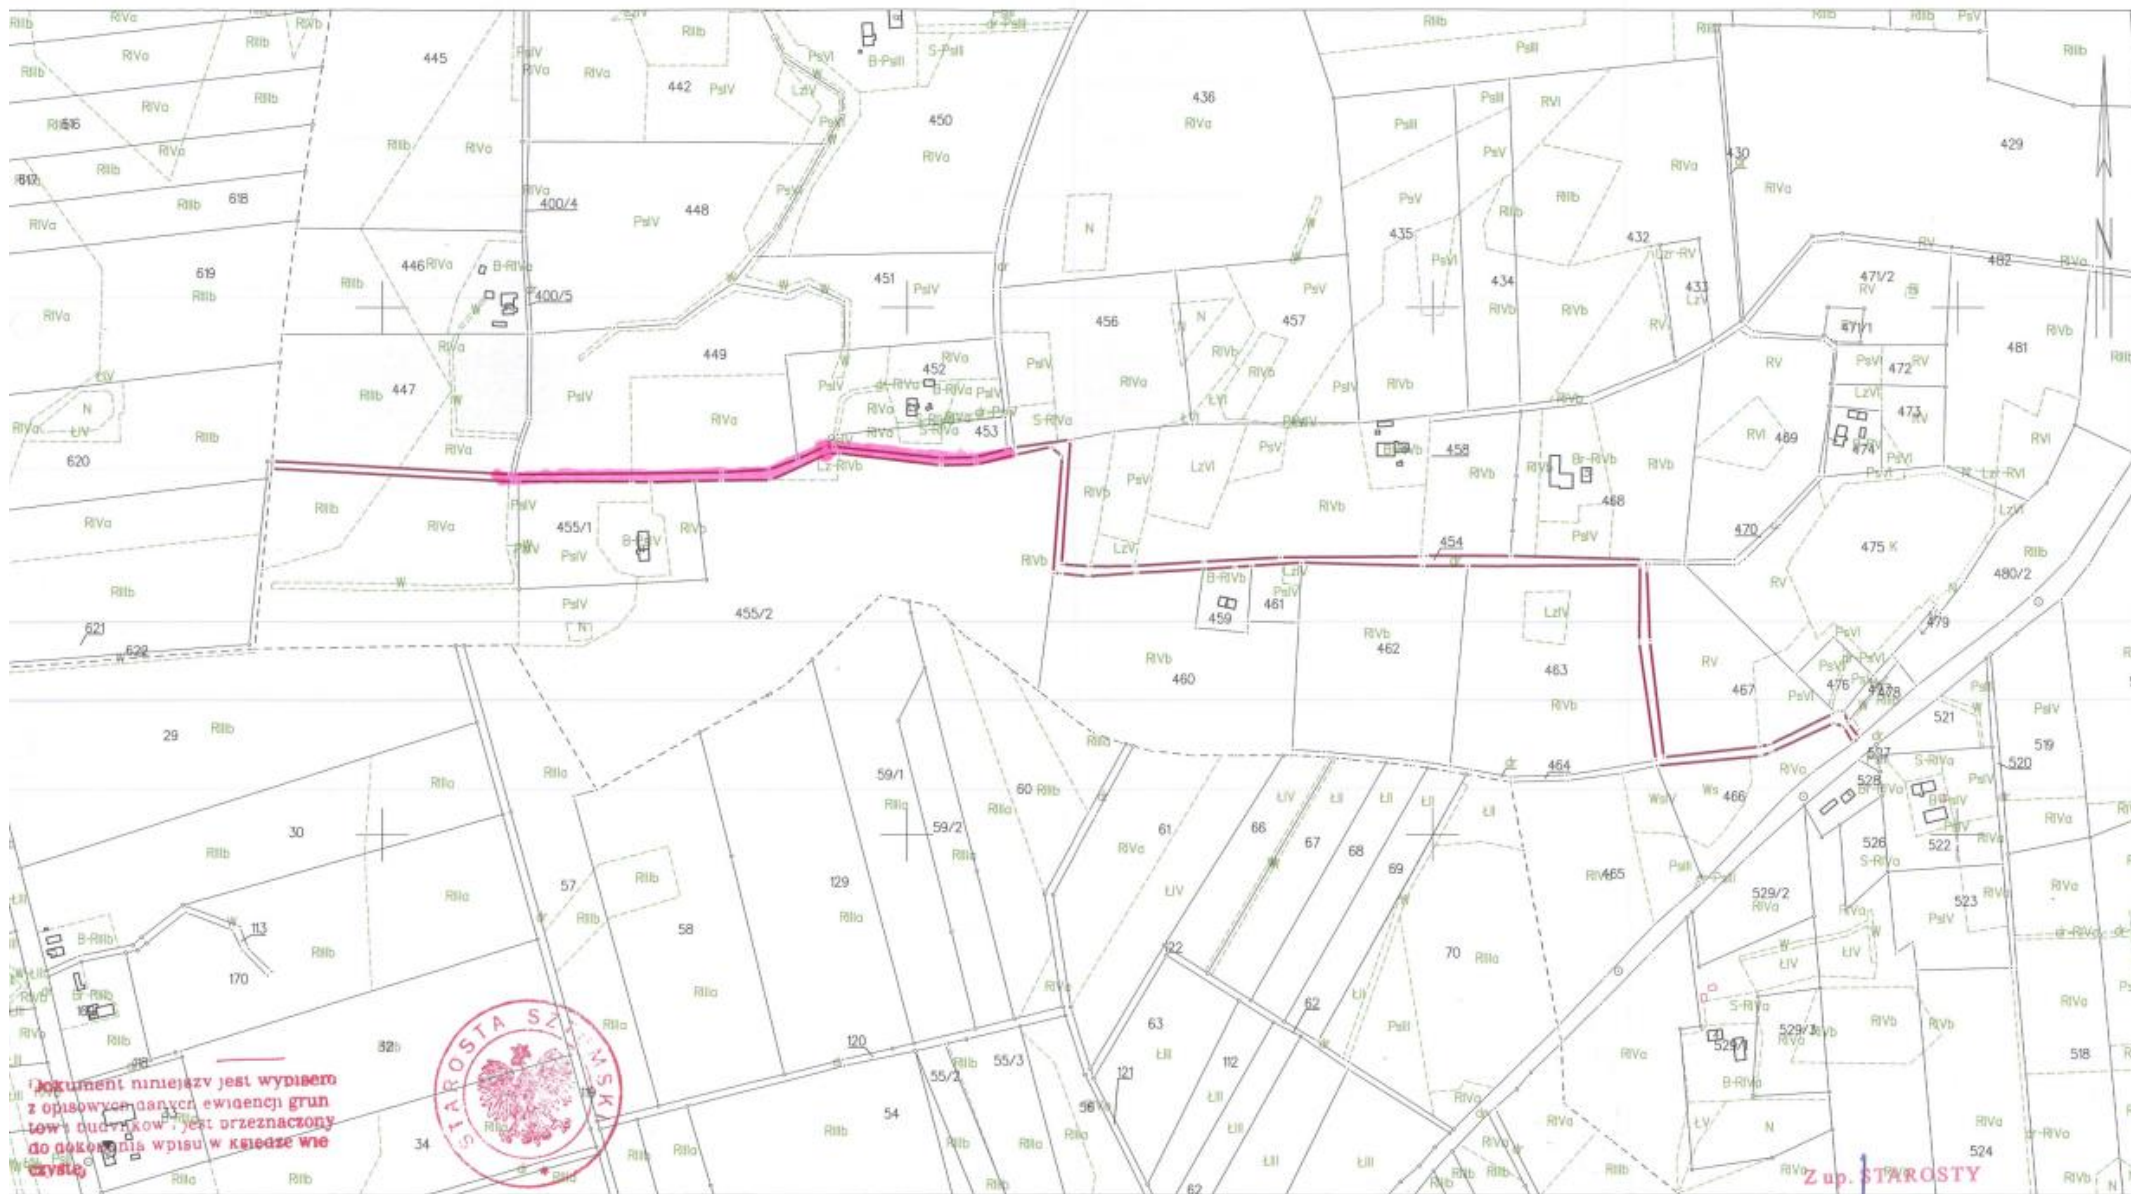

Dokument niniejszy jest wypisem z opisu wyznaczonej ewidencji gruntów i budynków, jest przeznaczony do dokonania wpisu w księdze wiecistej.



Sztum dn. 29.03.2023  
Sporządził wyrys: Danuta Majewska

29.03.2023  
imię i nazwisko osoby reprezentującej organ

Z up. STAROSTY  
inż. Danuta Majewska  
Inspektor w Wydziale Geodezji, Kartografii,  
Katastru i Gospodarki Nieruchomościami