SZPITAL KLINICZNY A.M.
GINEKOLOGICZNO-POLOZNICZY
SPZOZ ul. Polna 33

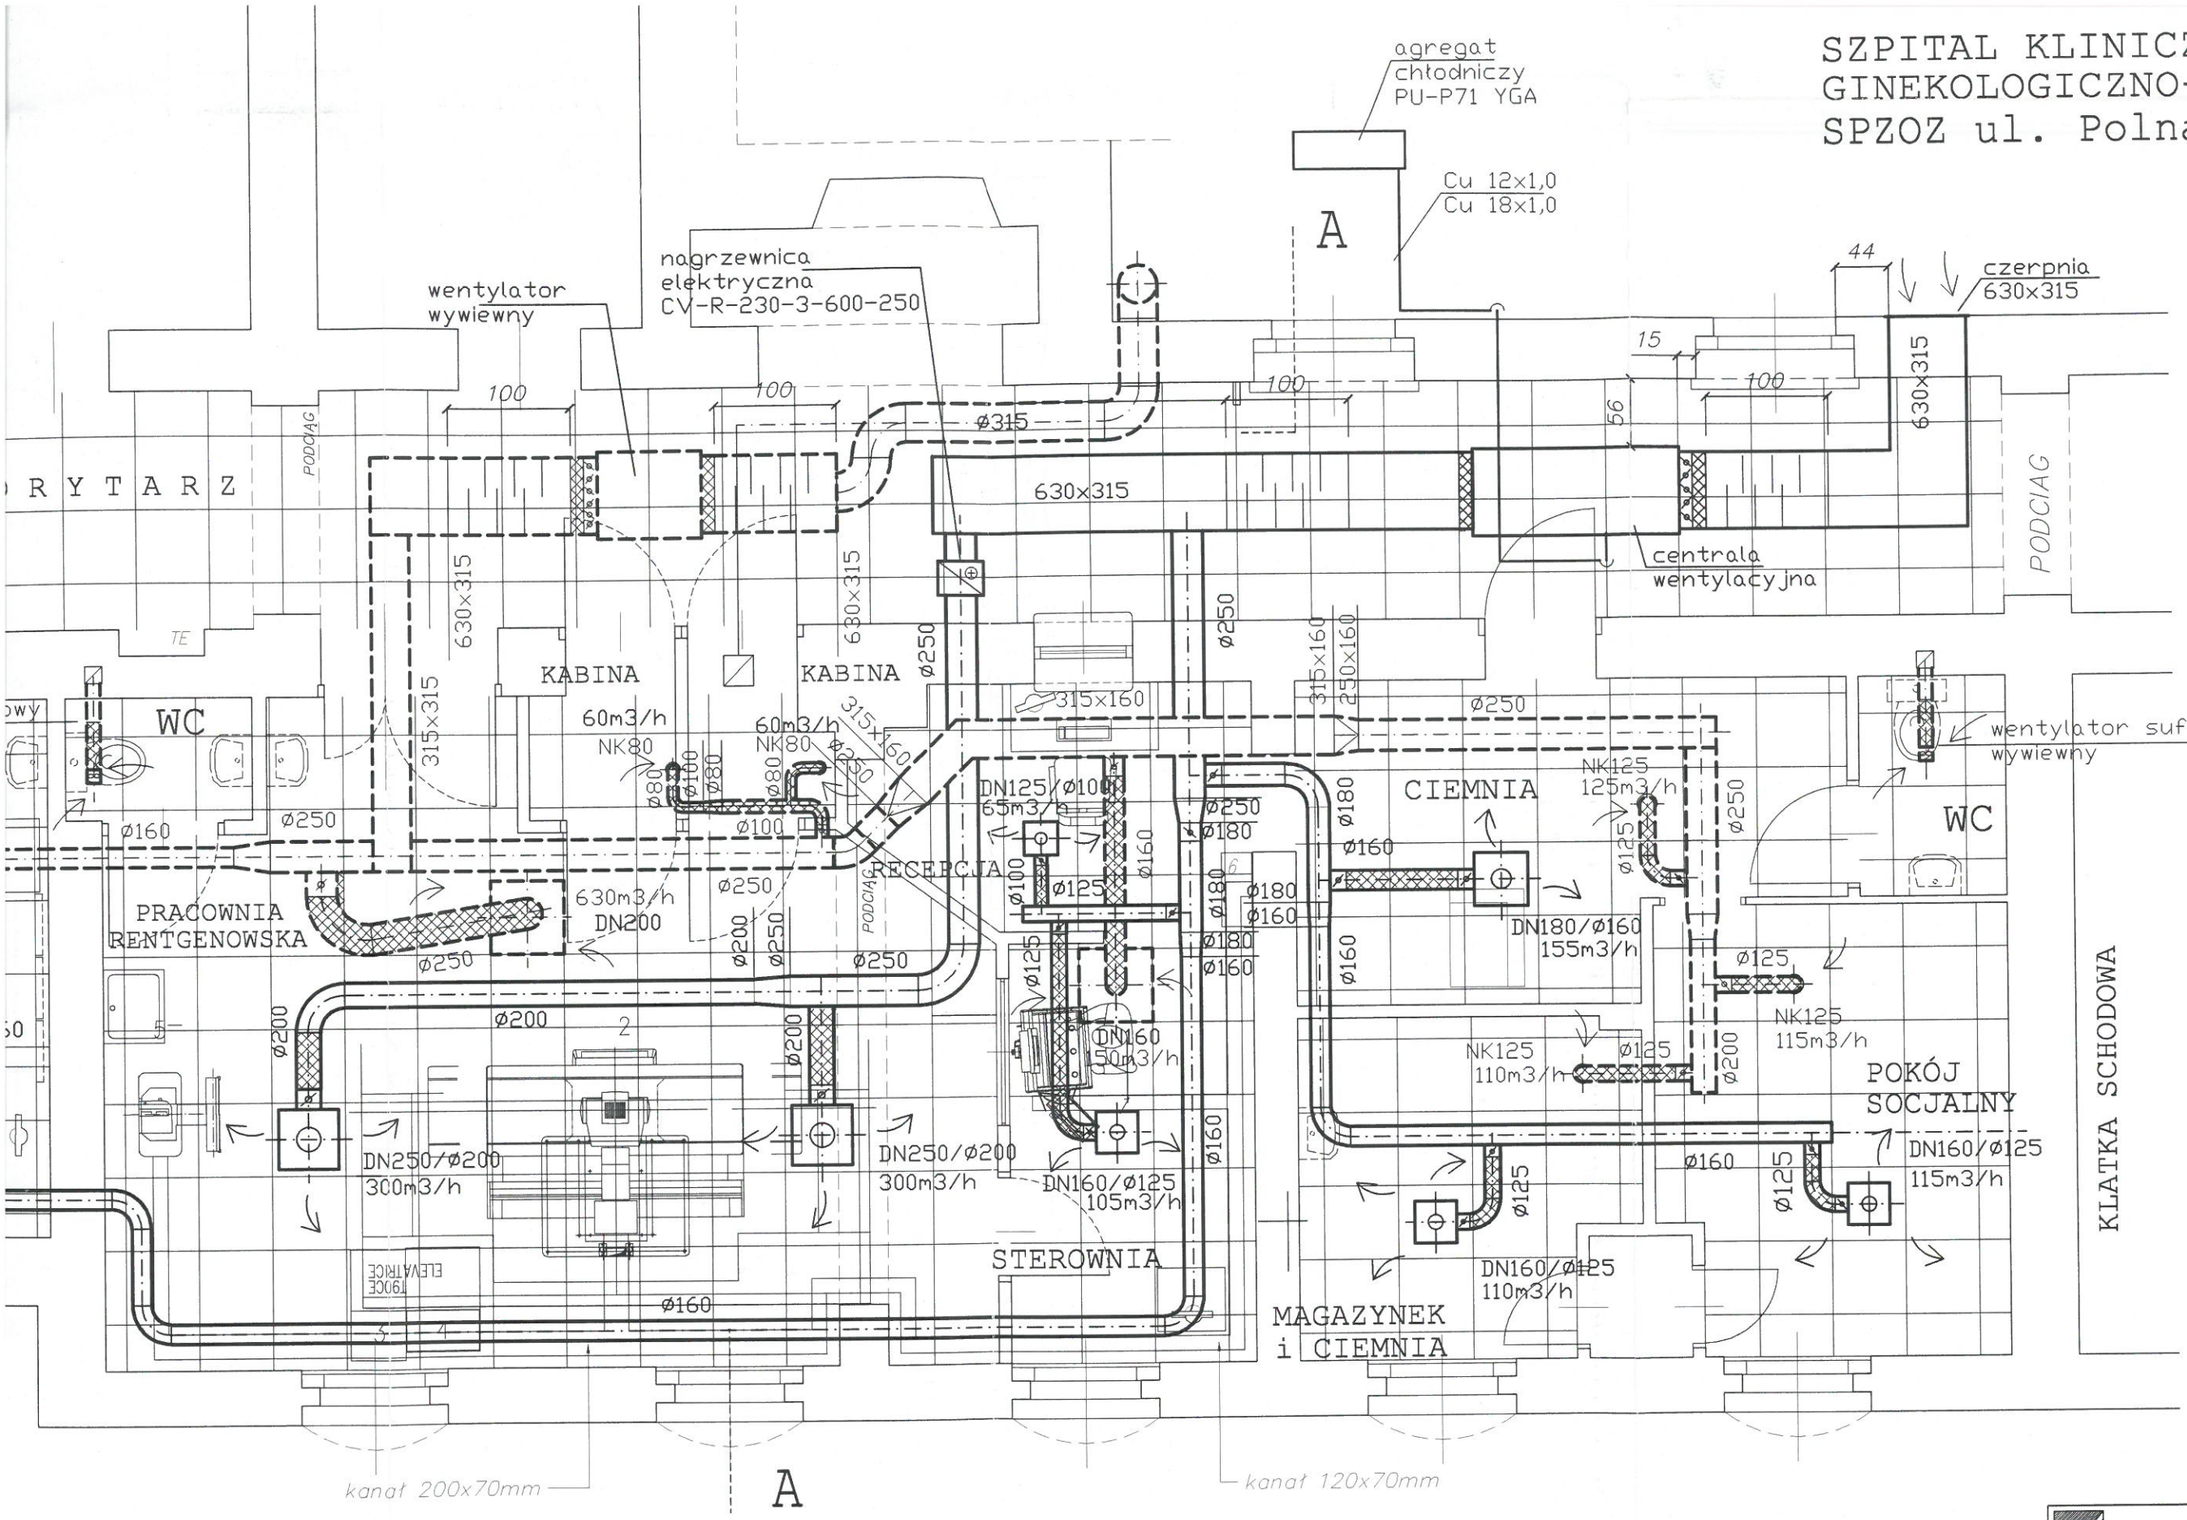

wentylacja nawiewna

wentylacja wywiewna

Uzgodnione pod względem wymagań higie
zdrowotnych bez zastrzeżeń (z zastrzeżen
.....
.....
.....
Data 31.03.2006
L.p. 40/06
mgr inż. Janusz Ż
rzeczoznawca ds sanitarn
nr uprawnienia 2
w zakresie bez og
ul. Michałowska 2/8, te
60-645 POZN

"WIPROBUD" Wielkopolskie Przedsięb Projektowania i Reali Budownictwa

60-778 Poznań, ul. Orzeszkowej 13. tel.(61) 86

Rzut pracowni Rtg. Instalacja klimatyzacji	NR RYS. 1/w	SK. BR.
Część północna kompleksu szpitalnego		
Adaptacja pomieszczeń Gin.-Położniczy S.K.-3 A.M. w Poznaniu 60-535 Poznań, ul. Polna 33		UM. DAT.
AUTOR mgr inż. J. Elantkowski		