ETAP I

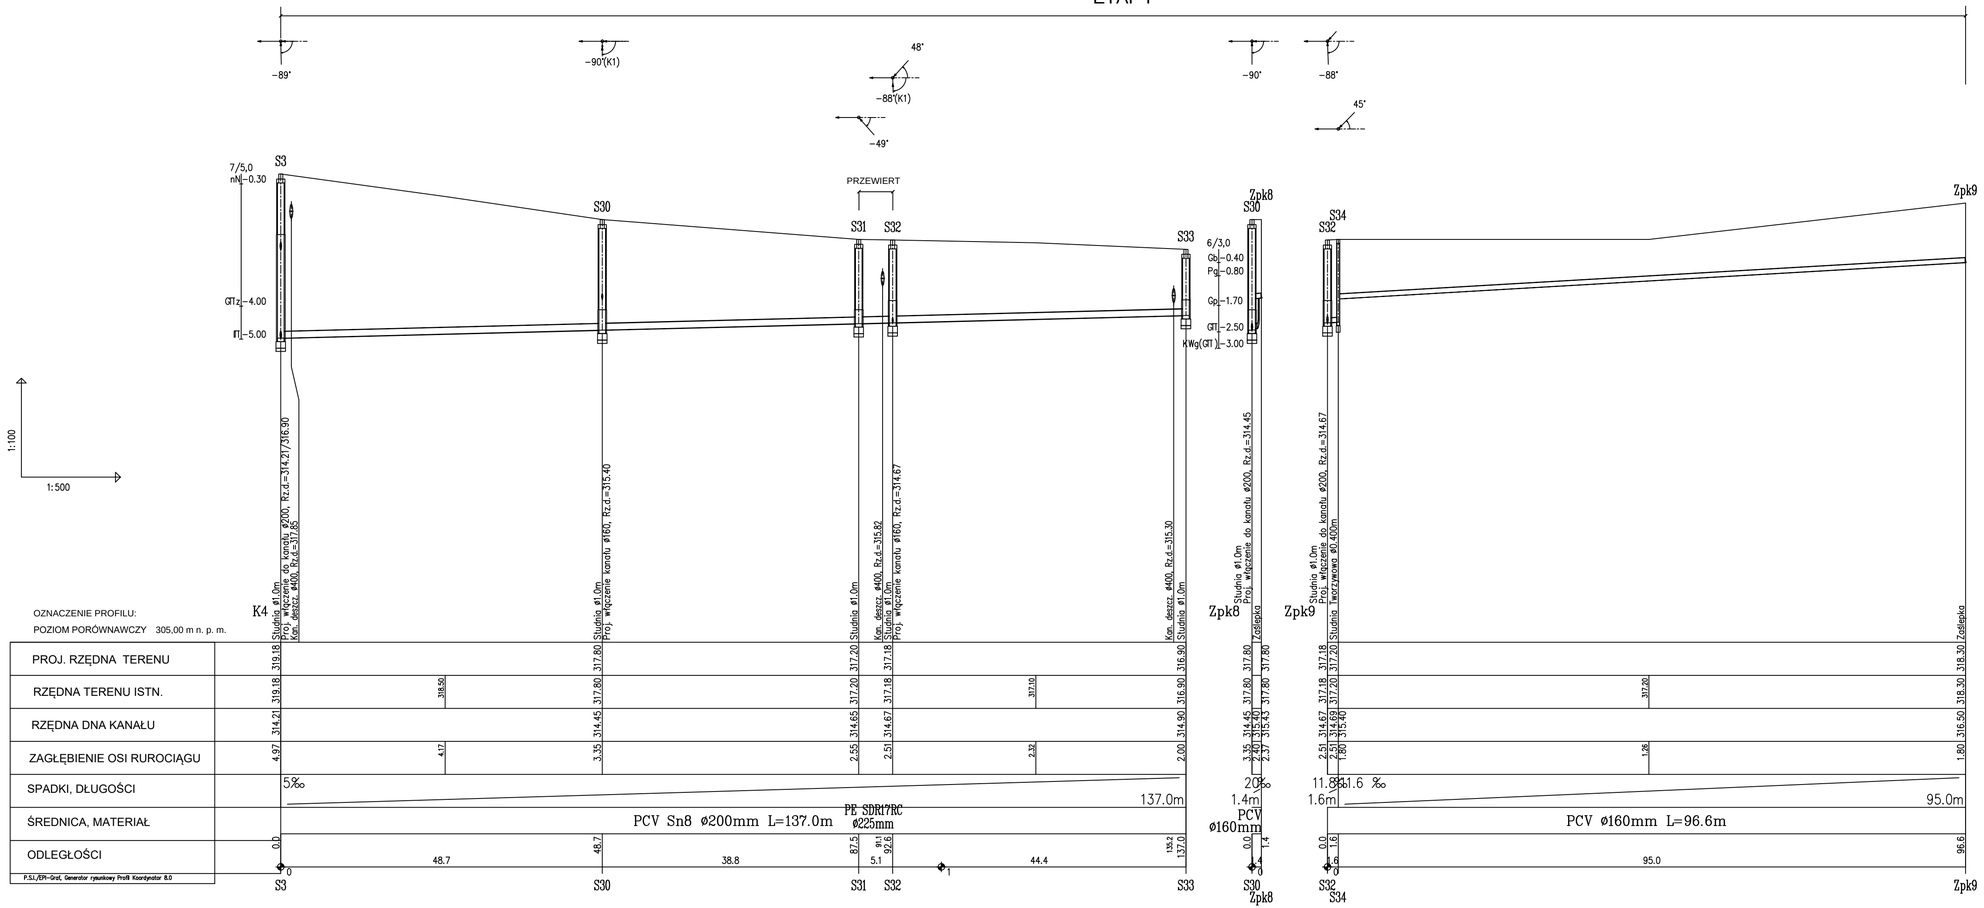

POSADOWIENIE RUROCIĄGÓW

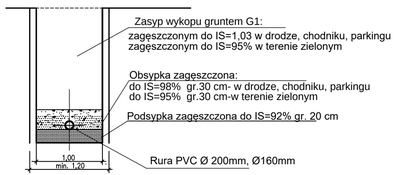

UWAGI:

1. Trasy kanałów wytyczyć wg współrzędnych geodezyjnych, współrzędne kanałów podano w zestawieniu studzienek
2. Kanał wykonywany z rur PVC litych SN8 Ø 200mm, przyłącza z rur PVC litych SN8 Ø 160mm
3. Kanał posadowiony w gruntach warstwy II - 4 kategoria urabialności gruntu (otwór nr 6), w warstwie III - 5-7 kategoria urabialności gruntu (otwór nr 5)
4. Ściany wykopów liniowych zabezpieczyć typową obudową pogrążalną wg opisu
5. Przed przystąpieniem do robót w wykopie otwartym należy ręcznie wykonać przekopy kontrolne dla zlokalizowania rzeczywistego przebiegu istniejącego uzbrojenia. Przekopy należy prowadzić pod nadzorem użytkowników uzbrojenia.
6. Przy realizacji kanalizacji sanitarnej należy zachować czystość połączeń oraz starannie zagęścić grunt wokół rur i studzienek.
7. Odcinek pomiędzy studniami S31-S32 wykonany bezwykopowo rurami PE SDR 17 RC Ø 225mm

JEDNOSTKA PROJEKTUJĄCA:	WODKAN - PROJEKT Barbara Augusciak 41-200 Sosnowiec, ul. Patriotów 7B/1, tel. 885 04 55 55, barbara_augusciak@poczta.onet.pl
INWESTOR:	Miejskie Przedsiębiorstwo Wodociągów i Kanalizacji spółka z o.o. 41-946 Piekary Śląskie ul. Rożdzieńskiego 38
NAZWA INWESTYCJI:	"Budowa kanalizacji sanitarnej wraz z pompownią i kanałem tłocznym w rejonie ulic Radzionkowskiej i Pod Gajem oraz sieci wodociągowej w działce nr 261/12 w Piekarach Śląskich"
DATA OPRACOWANIA:	04.2019 r.
RODZAJ OPRACOWANIA:	PROJEKT WYKONAWCZY
NR RYSUNKU:	T-09
TYTUŁ RYSUNKU:	Profil kanału K4 z przyłączami
SKALA:	1:100/500

PROJEKTANT:	NR UPR.:	PODPIS:	SPRAWDZAJĄCY:	NR UPR.:	PODPIS:
mgr inż. Barbara Augusciak	WZUIA nr 132/84		mgr inż. Marek Wilczok	SLK/2075/POOS/08	