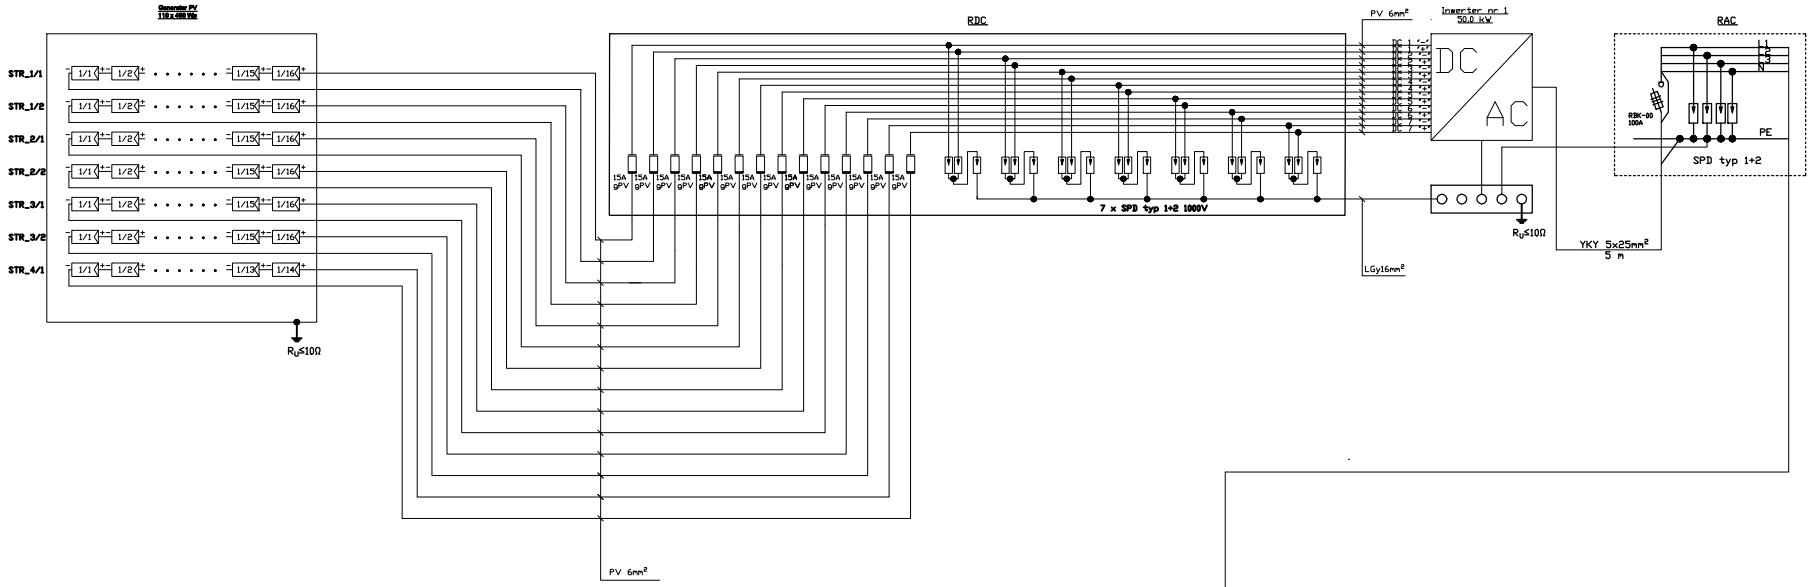

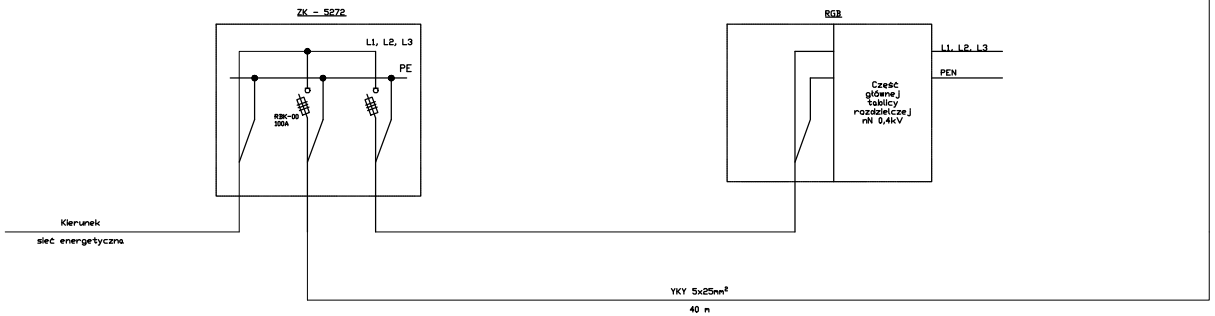

Eko-Energia
Piotr Rybak
97 - 226 Czerniewice, ul. Mazowiecka 67

TYTUŁ RYS.:	**Schemat strukturalny zasilania - Oczyszczalnia Ścieków Grabów**		
LOKALIZACJA:	Grabów , 99-150 Grabów dz. nr 166/6,167/11		
OPRACOWAŁ:	mgr Piotr Rybak upr. nr OZE-E/28/000037/16	Certyfikowany Instalator odnawialnych źródeł energii w zakresie systemów fotowoltaicznych (PV)	
PROJEKTOWAŁ:			
DATA: **Marzec 2023 R.**	SKALA: **n.d.**	NR. RYS.:	**E-01**