



SCHEMAT PRZEPUSTU POD KORONĄ DROGI

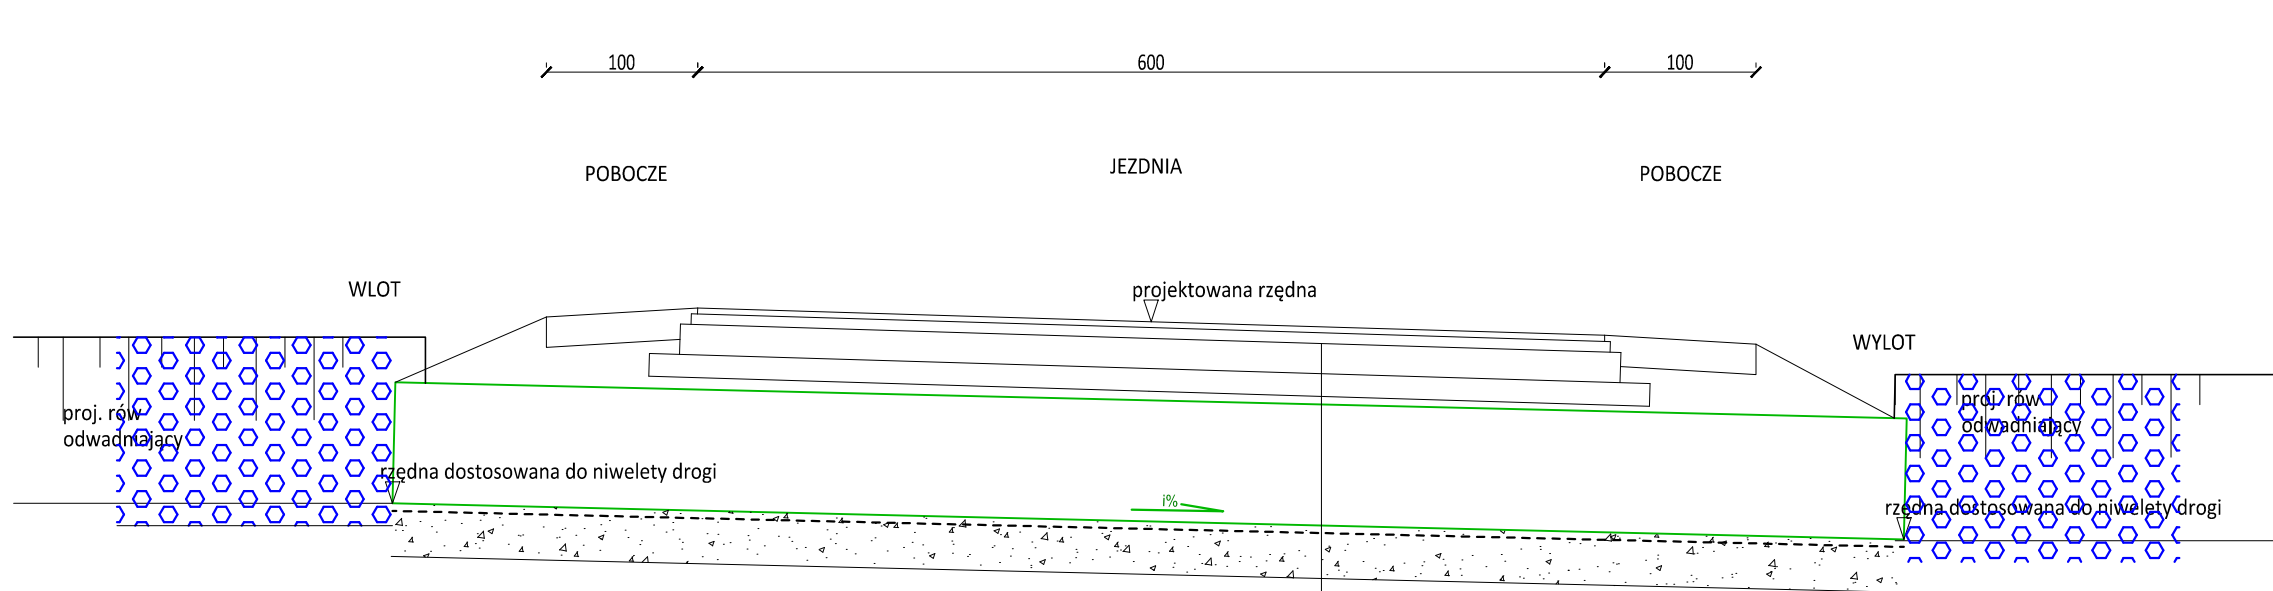


- proj. drogi powiatowej
- proj. nadsypka z gruntu przepuszczalnego, zag. mech. Is = 0,97
- proj. przepust PEHD Ø80 - 100 cm; L - zmienna
- proj. podsypka piaskowa, gr. 5 cm
- proj. ława gr. 30 cm z kruszywa naturalnego fr. 0/31,50 mm,
- grunt rodzimy zag. mechanicznie do Is=0,97

SCHEMAT PRZEPUSTU POD KORONĄ DROGI

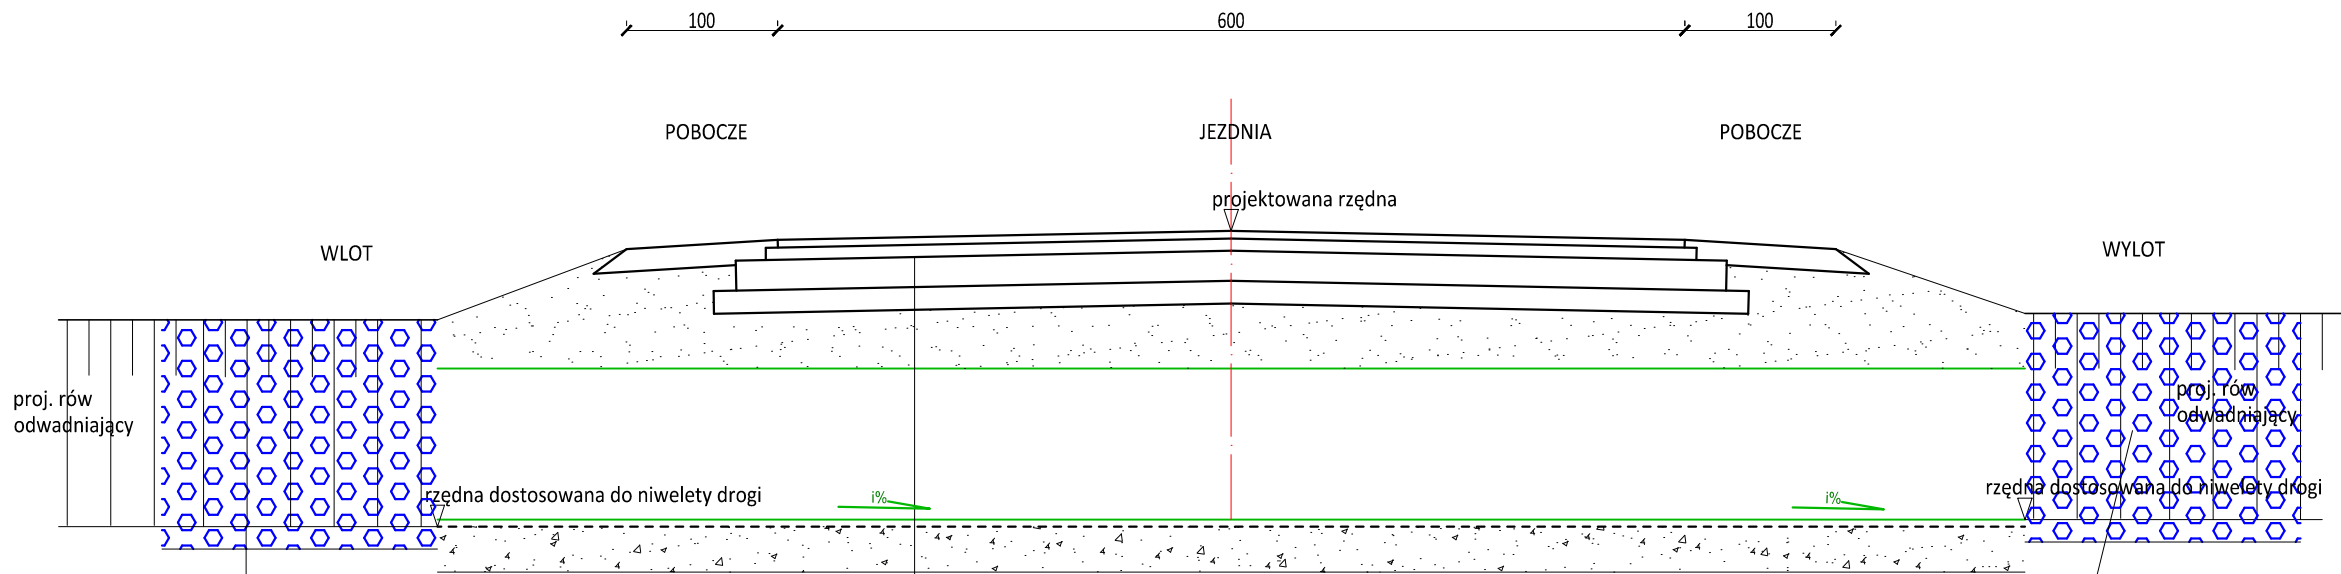

- proj. drogi powiatowej
- proj. nadsypka z gruntu przepuszczalnego, zag. mech. Is = 0,97
- proj. przepust PEHD Ø80 - 100 cm; L - zmienna
- proj. podsypka piaskowa, gr. 5 cm
- proj. ława gr. 30 cm z kruszywa naturalnego fr. 0/31,50 mm,
- grunt rodzimy zag. mechanicznie do Is=0,97
- proj. umocnienie dna i skarp rowu płytami typu eko-ażur 8x40x60cm

SCHEMAT PRZEPUSTU POD ZJAZDEM BRAMOWYM

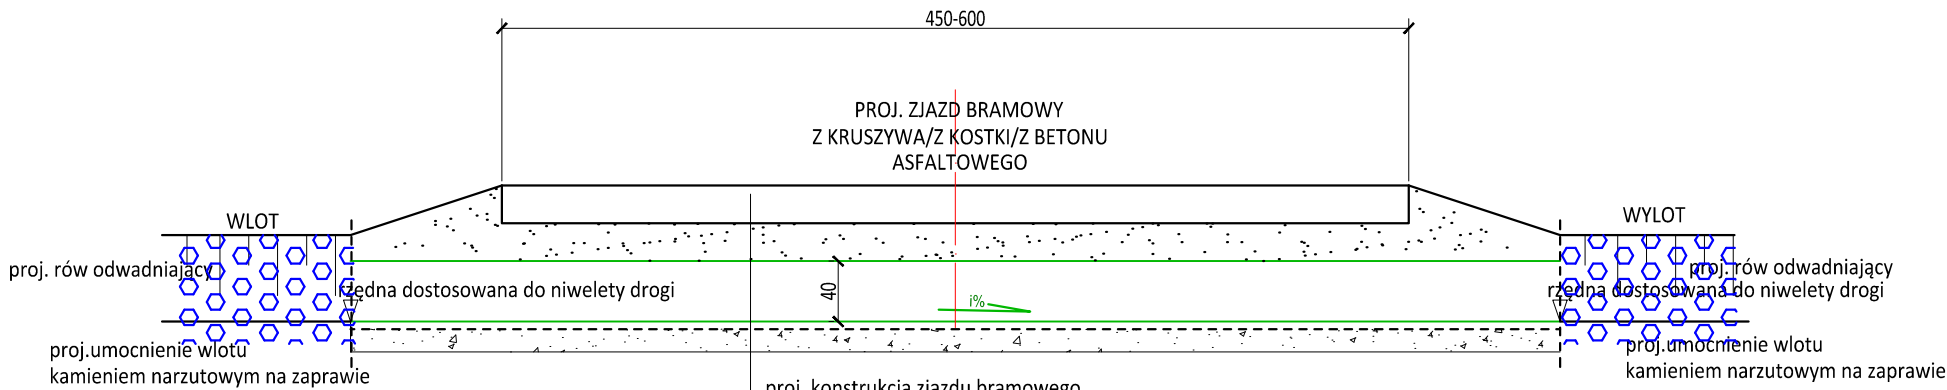

- proj. konstrukcja zjazdu bramowego
- proj. nadsypka z gruntu przepuszczalnego, zag. mech. Is = 0,97
- proj. przepust Ø40 cm; L - zmienna
- proj. podsypka piaskowa, gr. 5 cm
- proj. ława gr. 20 cm z kruszywa naturalnego fr. 0/31,50 mm,
- grunt rodzimy zag. mechanicznie do Is=0,97

SHEMAT PRZEPUSTU POD ZJAZDEM BRAMOWYM



- proj. konstrukcja zjazdu bramowego
- proj. nadsypka z gruntu przepuszczalnego, zag. mech. Is = 0,97
- proj. przepust Ø40 cm; L - zmienna
- proj. podsypka piaskowa, gr. 5 cm
- proj. ława gr. 20 cm z kruszywa naturalnego fr. 0/31,50 mm,
- grunt rodzimy zag. mechanicznie do Is=0,97

INWESTYCJA:  
"Rozbudowa drogi powiatowej nr 4224W Węgrów - Popielów - Turna - Górki Borze"

JEDNOSTKA PROJEKTUJĄCA:  
DROMACC Maciej Białoszewski  
ul.Goworowska 31A/5  
07-410 Ostrołęka  
NIP: 758-210-07-65  
REGON: 146110936  
tel. +48 660 522 577

ZAMAWIAJĄCY:  
Zarząd Powiatu Węgrzowskiego  
ul. Przemysłowa 5,  
07-100 Węgrów

|               |                        |   |         |
|---------------|------------------------|---|---------|
|               | imię i nazwisko:       | nr uprawnień:   | podpis: |
| PROJEKTANT:   | inż. Przemysław Wiącek | MAZ/0396/POD/06<br>uprawnienia budowlane do projektowania<br>bez ograniczeń w specjalności drogowej                   |         |
| SPRAWDZAJĄCY: | mgr inż. Jacek Żuraw   | PEK/0047/PW/D/04<br>uprawnienia budowlane do projektowania i kier.<br>robotami bez ograniczeń w specjalności drogowej |         |
|               |                        |   |         |

RYСУNEK: SCHEMATY PROJEKTOWANYCH PRZEPUSTÓW nr: 9

|         |        |       |          |
|---------|--------|-------|----------|
| DATA:   | SKALA: | FAZA: | REWIZJA: |
| 11.2021 | 1:100  | PB    | A        |