GK.6642.1571.2023

Województwo: dolnośląski
Powiat: legnicki
Jednostka ewidencyjna: 020903_2
Obręb: 0001, Babin
Działka: 116

MAPA ZASADNICZA
SKALA 1:1000
Sekcje mapy: 5.149.30.10.2

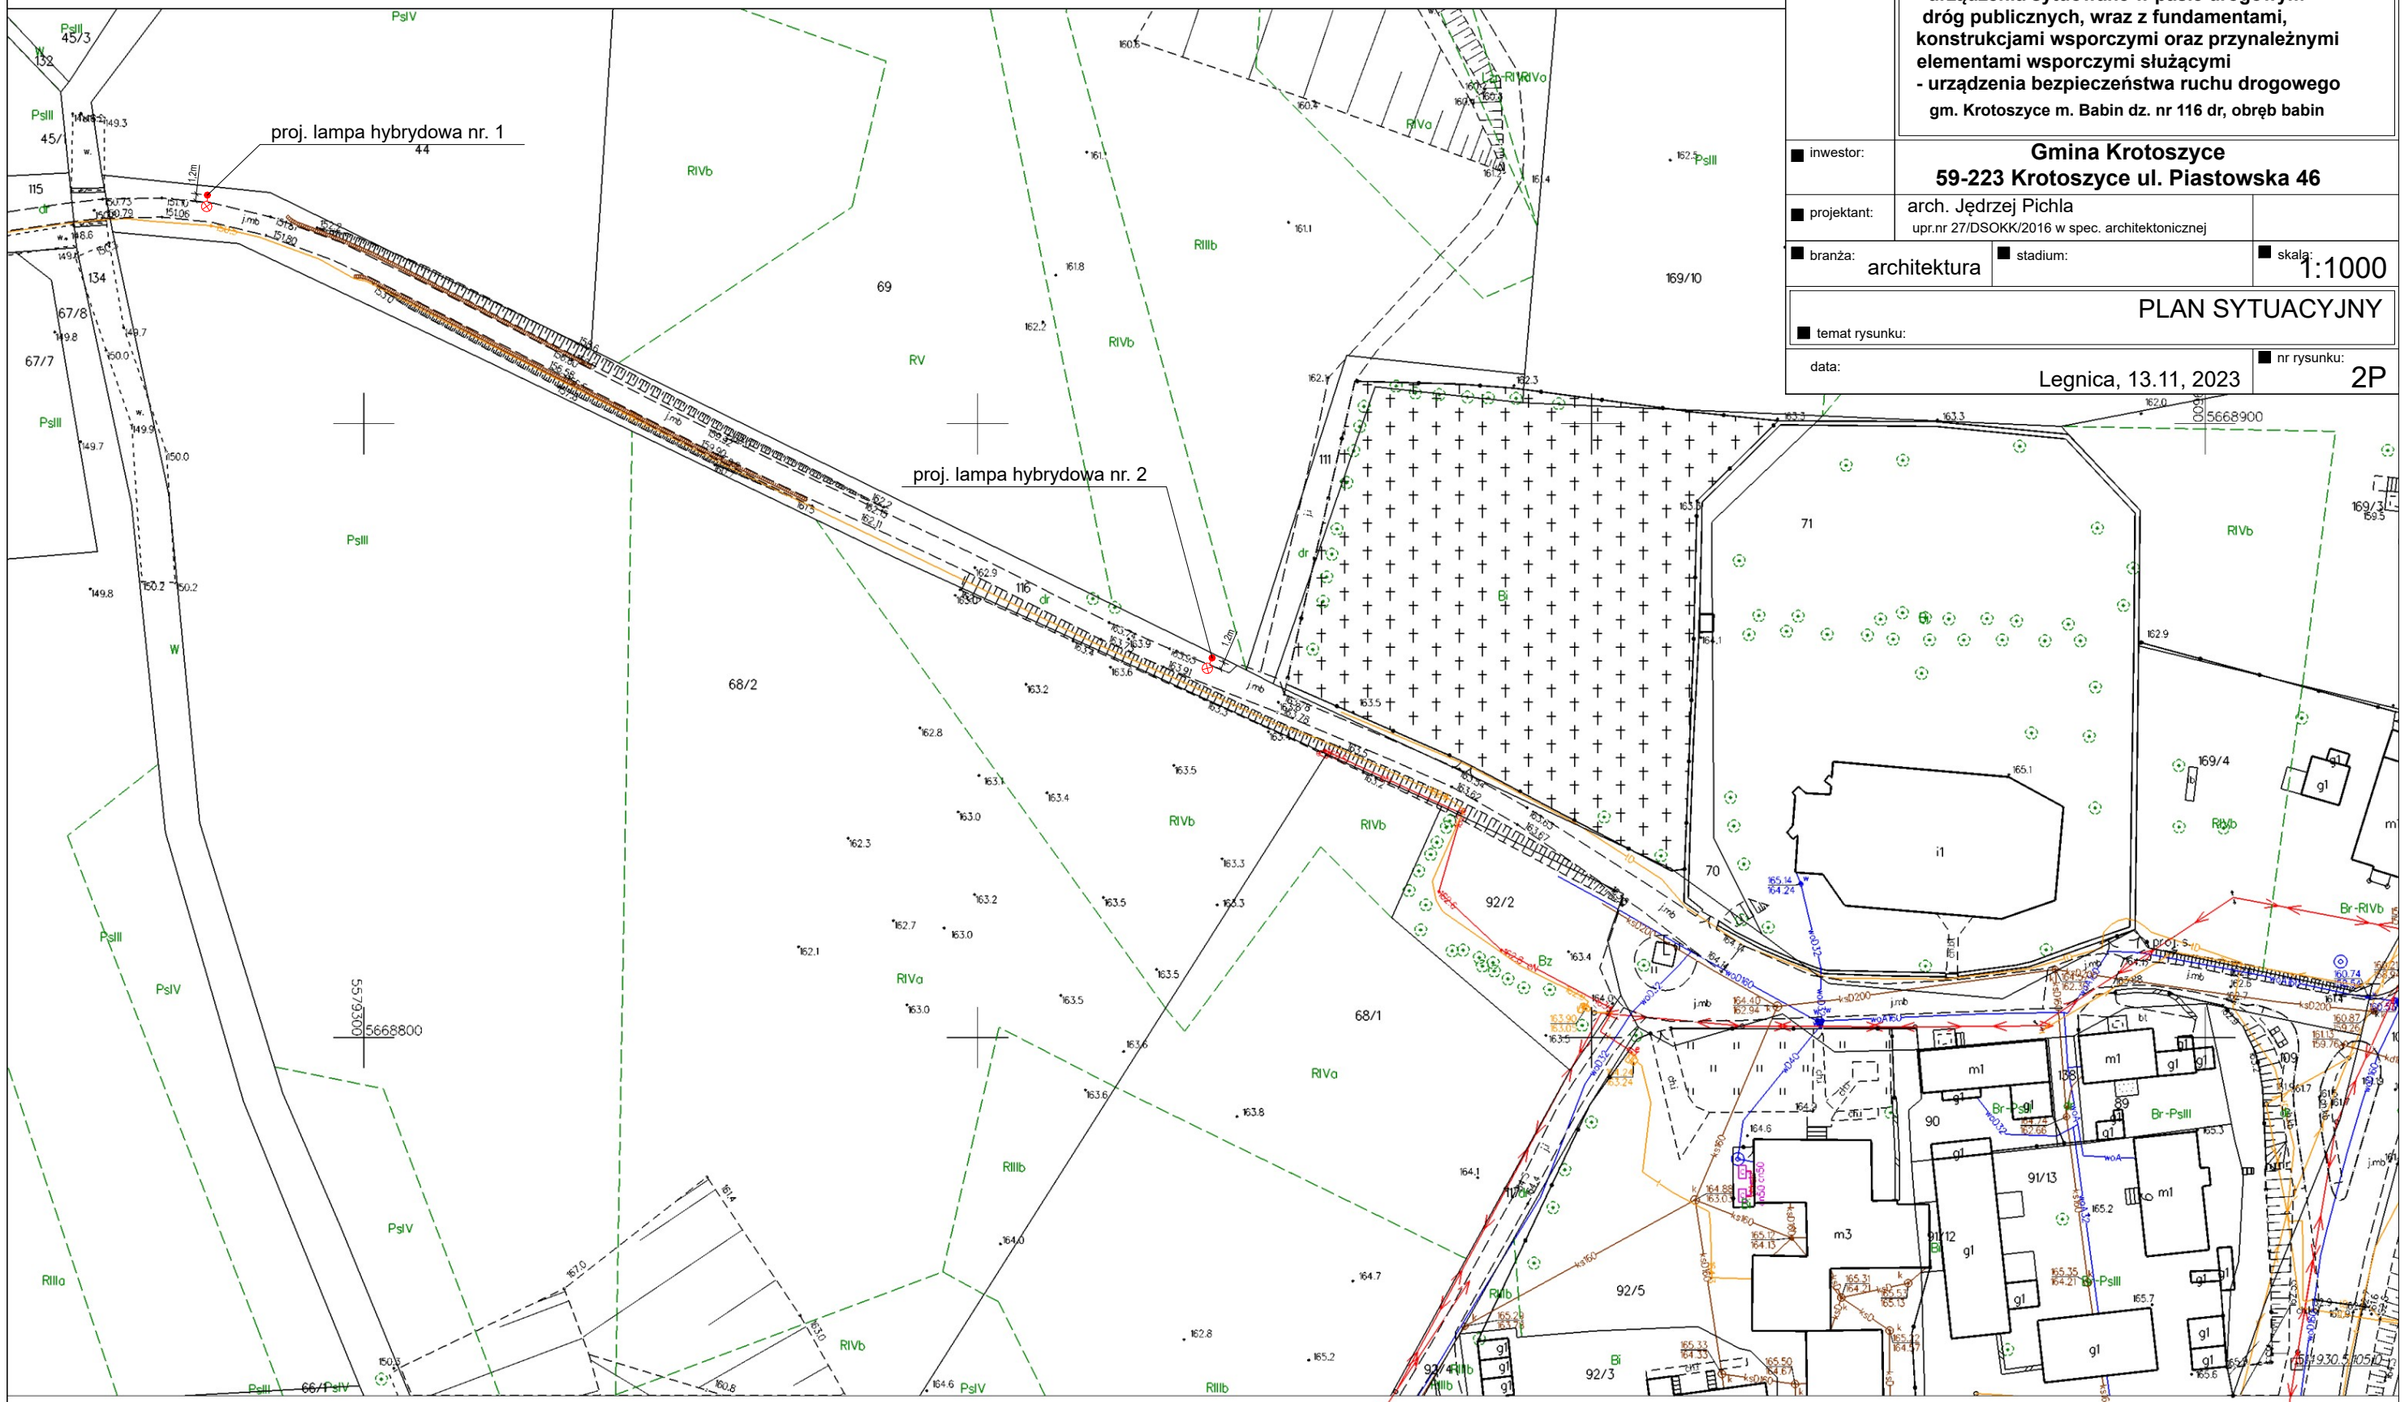

pracownia:	ARCHITEKT Jędrzej Pichla 59-220 Legnica pl. Słowiański 1 lok. 515 tel. +48 508 252 071 e-meil: jedrzejpichla@gmail.com
projekt:	**Budowa dwóch lamp hybrydowych** **- urządzenia sytuowane w pasie drogowym dróg publicznych, wraz z fundamentami, konstrukcjami wsporczymi oraz przynależnymi elementami wsporczymi służącymi** **- urządzenia bezpieczeństwa ruchu drogowego** **gm. Krotoszyce m. Babin dz. nr 116 dr, obręb babin**
inwestor:	**Gmina Krotoszyce** **59-223 Krotoszyce ul. Piastowska 46**
projektant:	arch. Jędrzej Pichla upr.nr 27/DSOKK/2016 w spec. architektonicznej
branża: architektura	stadium: / skala: 1:1000
temat rysunku:	PLAN SYTUACYJNY
data:	Legnica, 13.11, 2023
nr rysunku:	2P

Sporządził(a) wydruk: Gabriela Sochacka