


Łaci nr 1

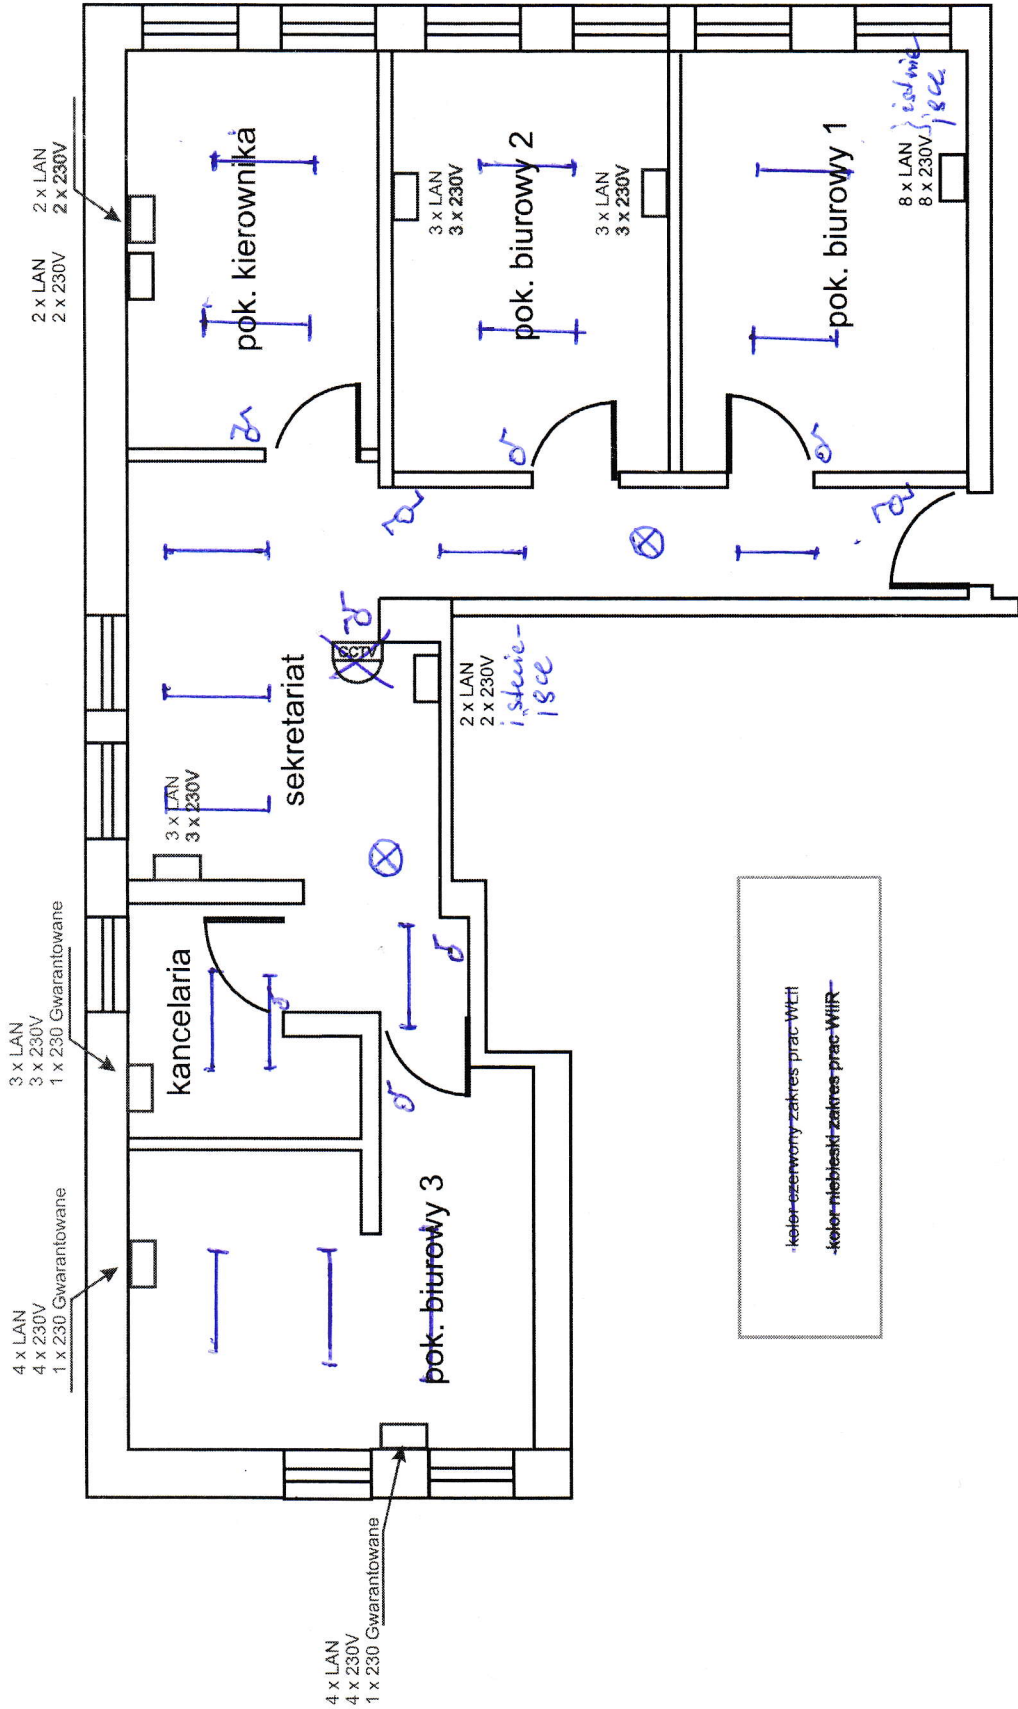

Szkie z uszczelnianiem opras oświetleniowych
a myślenie

— - oprawy do sufitu podwieszanych 600x600, LED (4x10W)

⊗ - oprawy awaryjne LED 230V 3W, 1h.