


LEGENDA

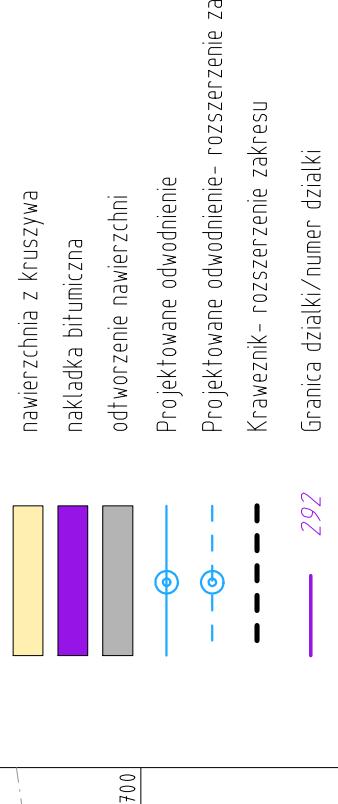

intertojkt

GORZOWSKA INŻYNIERSKA FIRMA KONSULTINGOWA

Spółka z o.o.

Telefon (95) 720 86 95

Fax (95) 720 86 95

Gmina Santok
ul. Gorzowska 59
66-431 Santok

Przedmiot opracowania:
Przebudowa ulicy Sadowej
w Wawrowie
aktualizacja kosztorysu

Plan sytuacyjny

Skala: 1:500

Projektant: mgr inż. Andrzej Cegelnik
Uprawnienia projektowe w specjalności
konstrukcyjno-budowlanej nr 7/GW/98
Opracowanie: mgr inż. Andrzej Cegelnik
Rozkład kosztów: Szacunek kosztów
Droga: Droga
Strona: D-1.1

Rodzaj opracowania: Szacunek kosztów
Droga: Droga
Strona: D-1.1

2301-SAD ac LAGEZN.PLT 23.01.23

CARDIN