


# PLAN ORIENTACYJNY

SKALA 1: 5000

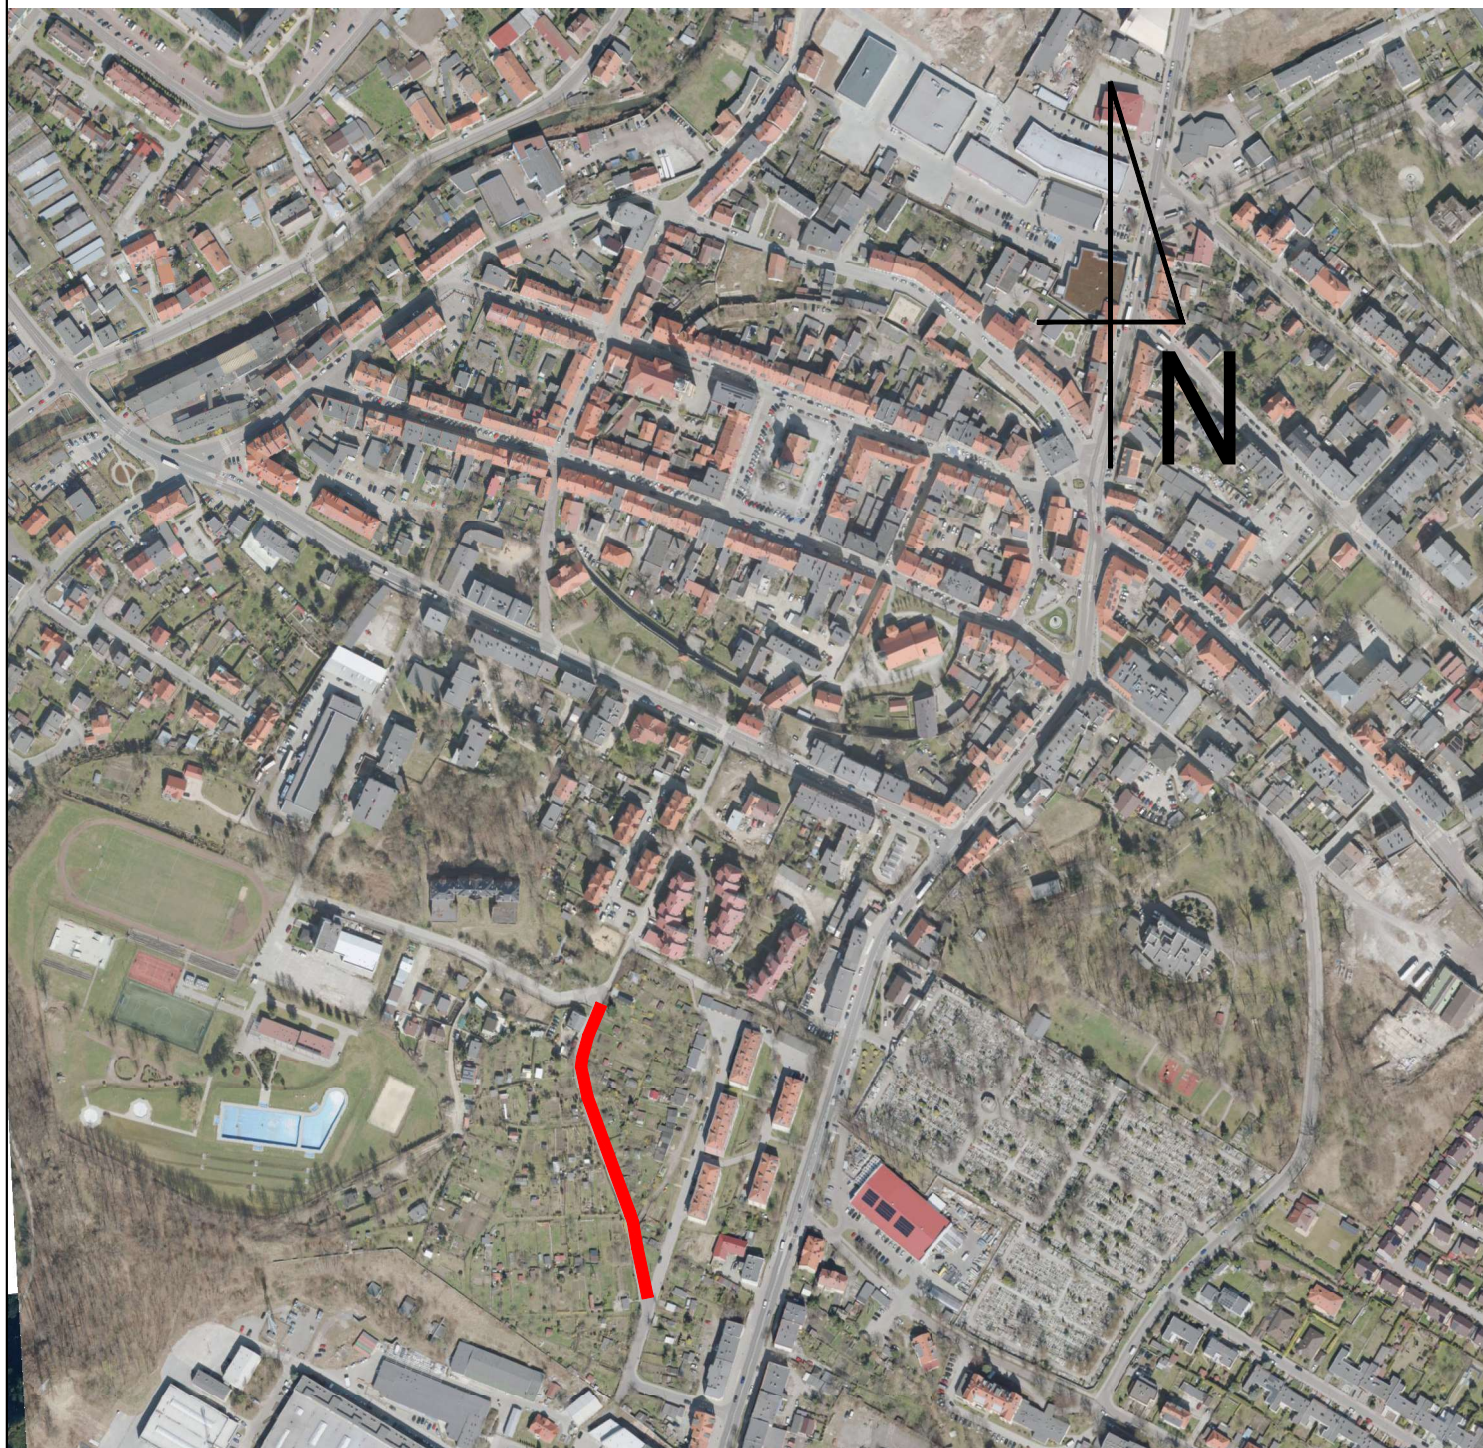

Oznaczenia

 zakres inwestycji