ZAŁĄCZNIK NR 2
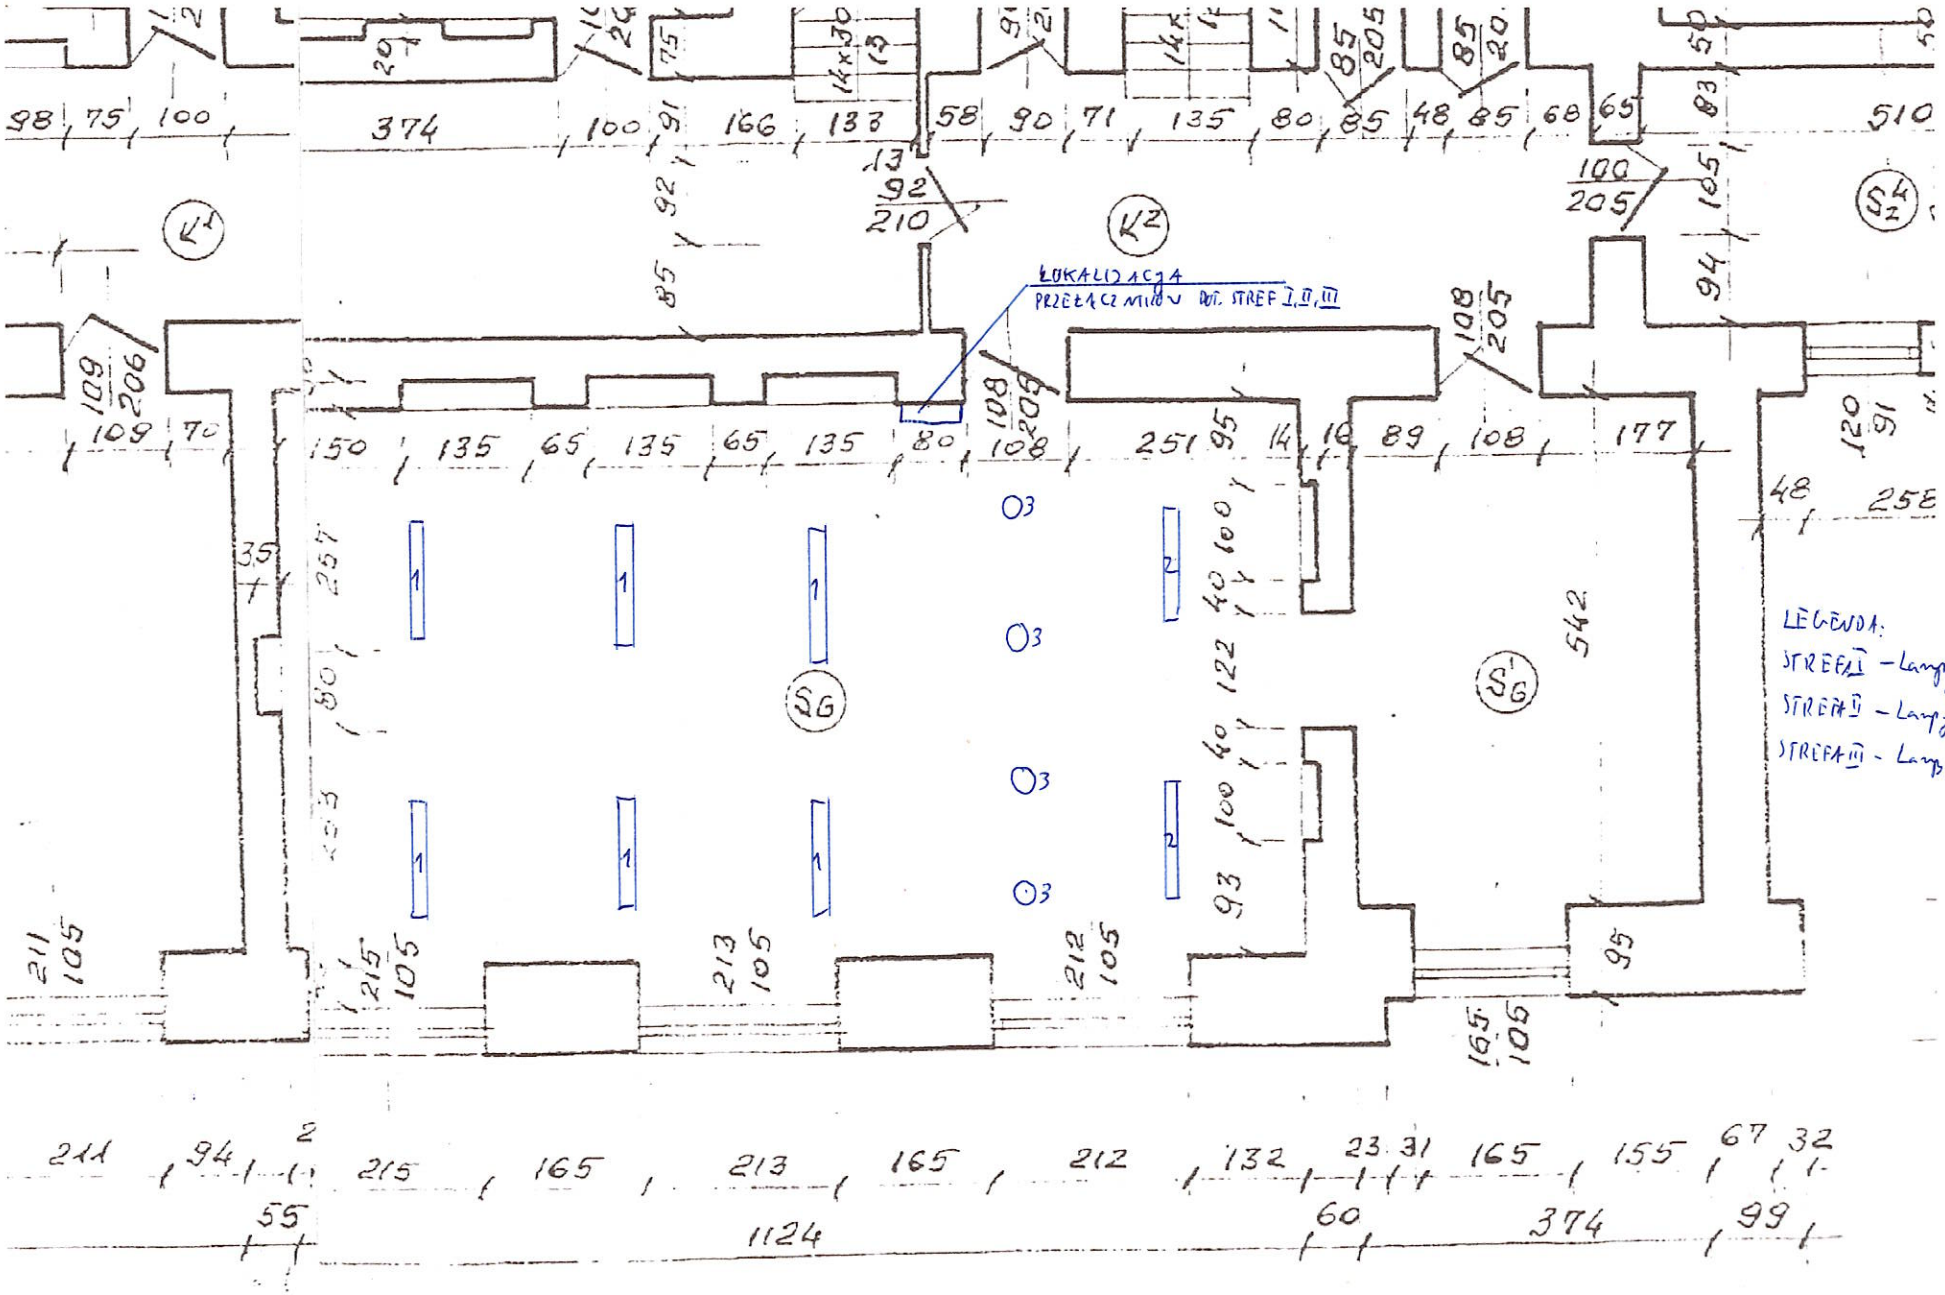
ORIENTACYJNA LOKALIZACJA PUNKTÓW OŚWIETLENIA