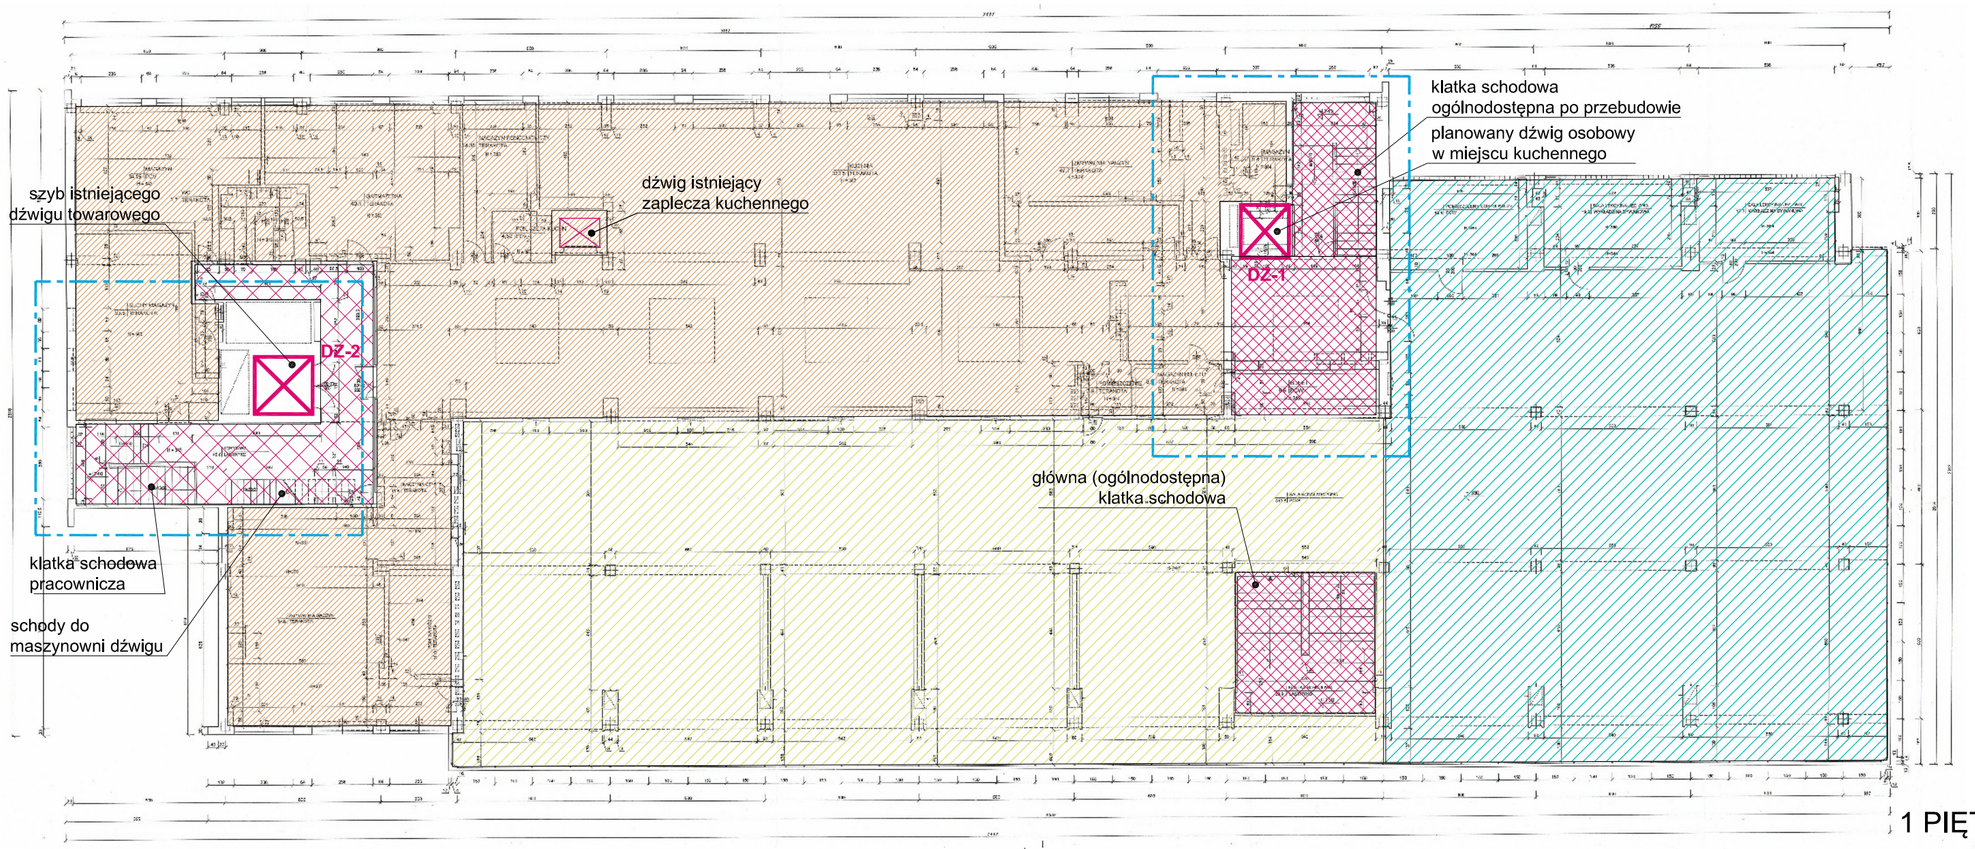

1 PIĘTRO

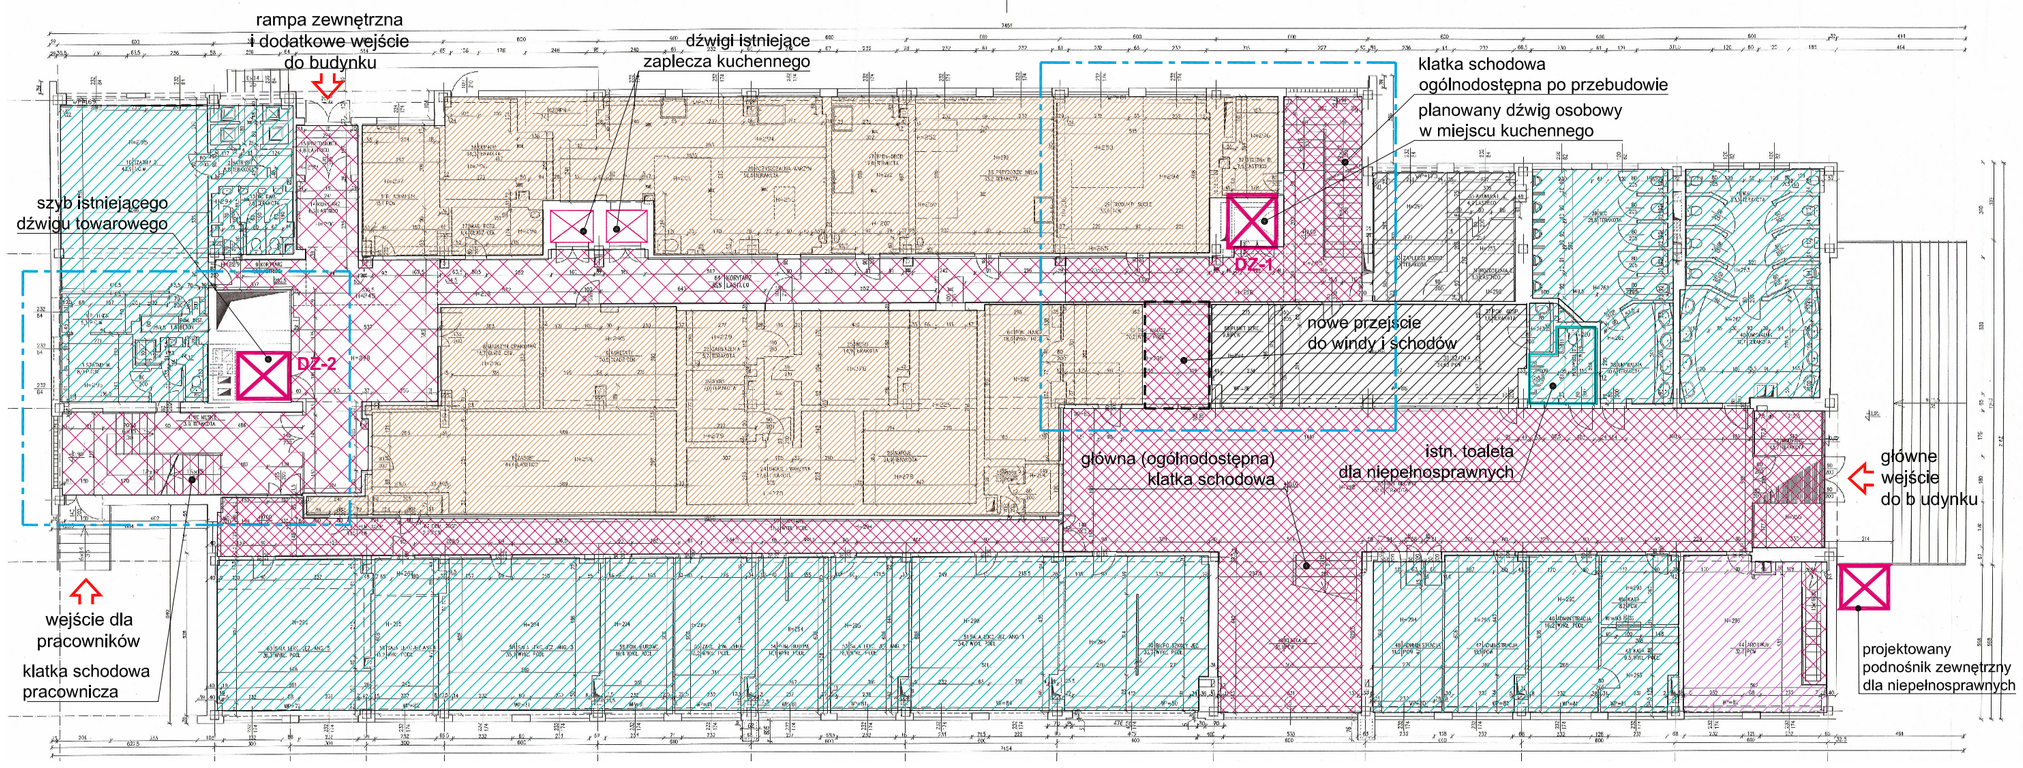

PARTER

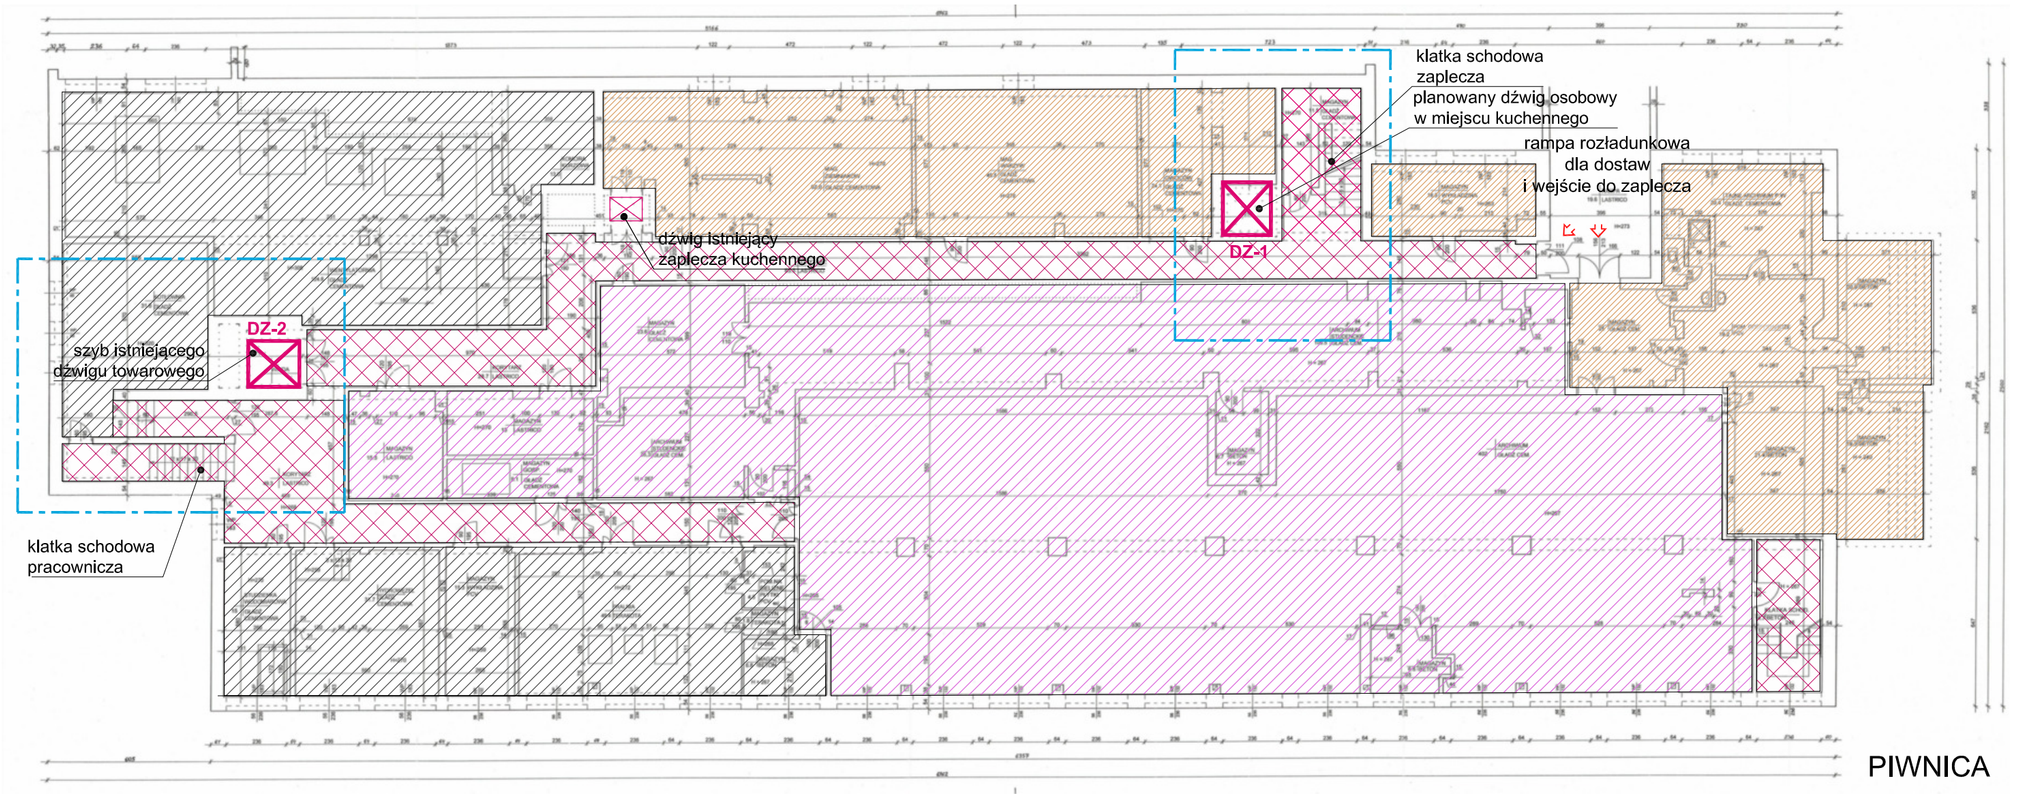

PIWNICA

N

LEGENDA

- zakres opracowania pokazany na rysunkach szczegółowych
- komunikacja część ogólnodostępna
- komunikacja część techniczna
- stołówka
- zaplecze kuchenne, magazyny
- pomieszczenia biurowe i sale zajęciowe
- archiwum
- pomieszczenia techniczne
- dźwigi objęte opracowaniem
- dźwigi pozostałe, nie objęte opracowaniem

JEDNOSTKA PROJEKTOWA:	WOŹNICKI ZDANOWICZ ARCHITEKCI Al. Niepodległości 157 lok.6 02-555 Warszawa
INWESTYCJA:	Przebudowa obiektu dla dostosowania do potrzeb osób niepełnosprawnych w budynku Stołówki Centralnej Politechniki Warszawskiej, ul. Rektorska 2, Warszawa dz. ewid. 9, obręb 5-05-08, jdn. ewid.:146510_8, Dzielnica Śródmieście
INWESTOR:	POLITECHNIKA WARSZAWSKA Pl. Politechniki 1, 00-661 Warszawa
FAZA:	PROJEKT BUDOWLANY - ZAMIENNY
RYSUNEK:	RZUTY PIĘTER ZAKRES OPRACOWANIA
BRANŻA:	ARCHITEKTURA

PROJEKTANT:	NR UPRAWNIEŃ	
mgr inż. arch. Bartłomiej Woźnicki	MA 010/06	
SPRAWDZAJĄCY		
mgr inż. arch. Bartosz Zdanowicz	MA 089/04	
DATA: 27.11.2023	SKALA: 1:200	NUMER RYS: A-02.N

Wszystkie prawa zastrzeżone. Ten rysunek objęty jest PRAWEM AUTORSKIM
Nie wolno kopiować bez zgody autorów. Nie skalować wymiarów z rysunku.
Rozpatrywać łącznie z opisem.