



SZCZEGÓŁ Muru oporowego

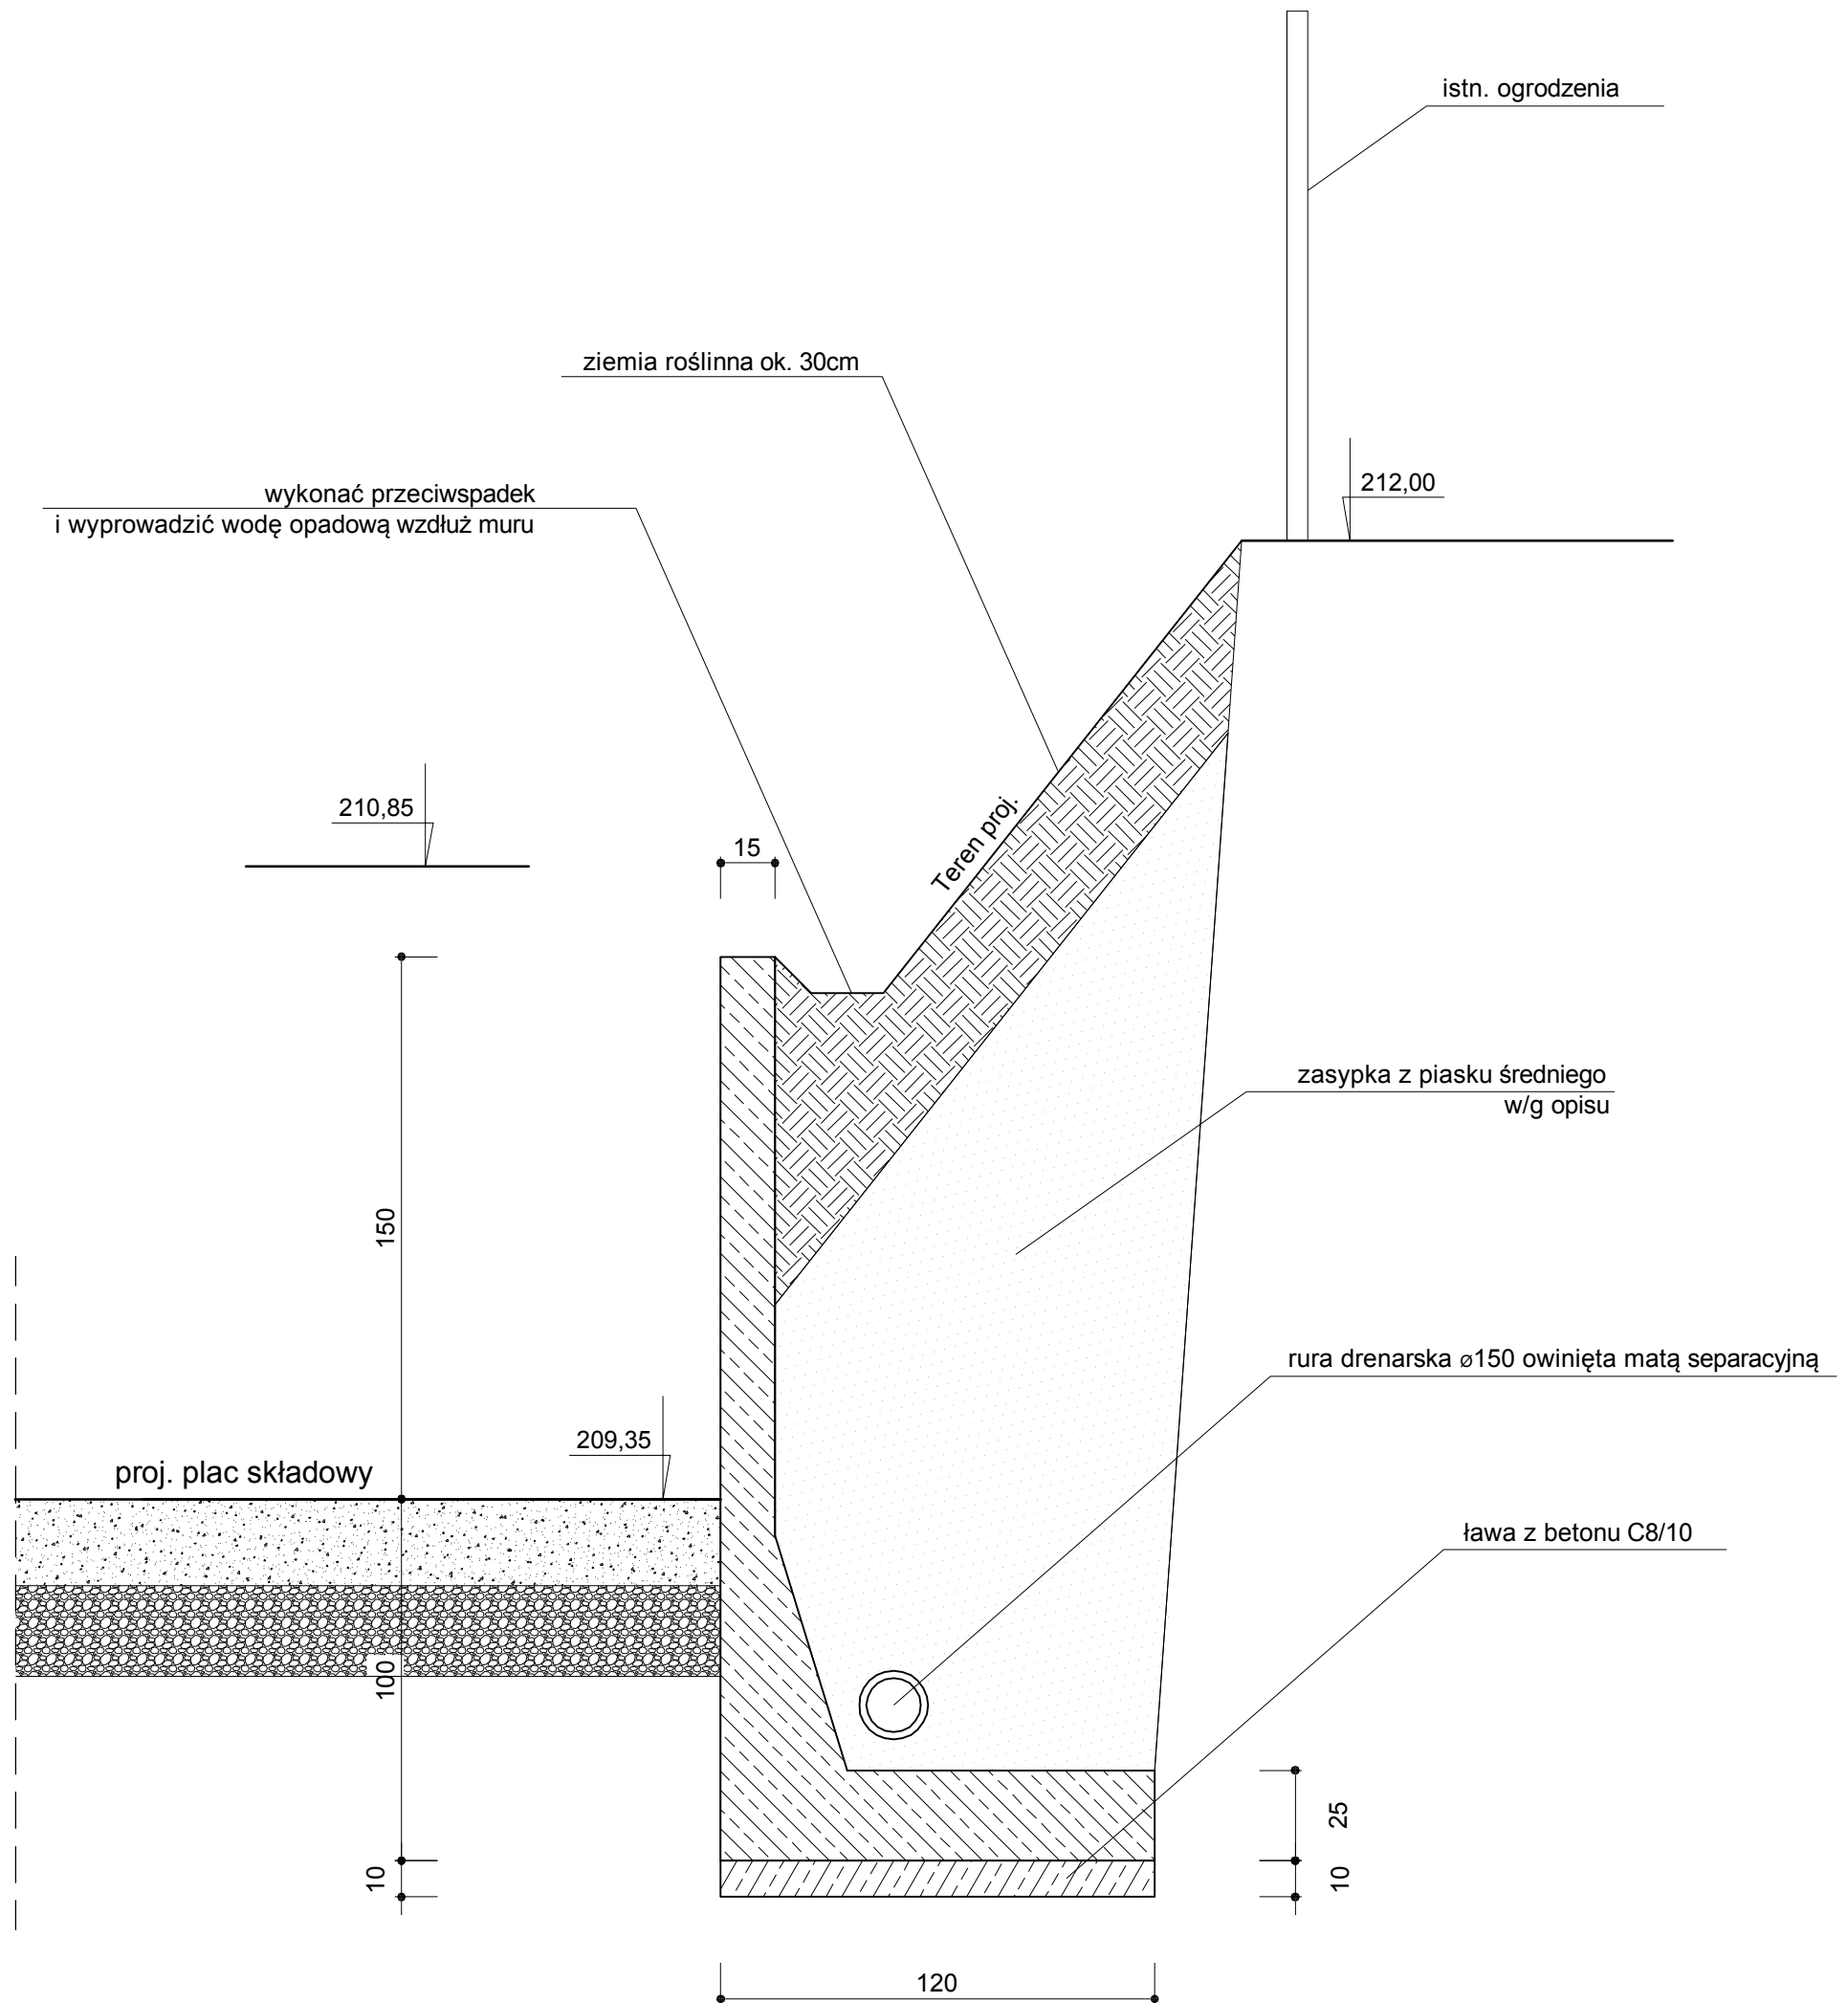

Nazwa i adres obiektu budowlanego:	BUDOWA PLACU MAGAZYNOWEGO RUR PP DO INSTALACJI WODNYCH, KANALIZACYJNYCH, GAZOWYCH - KONCEPCJA			 Agnieszka Stręciwilk ul. Wincentego Witosa 2 lok. 23 21-040 Świdnik
Tytuł rysunku:	SZCZEGÓŁ MURU OPOROWEGO			
Branża:	DROGOWA	NR UPR.:	PODPIS:	FAZA: KONCEPCJA
Projektant:	mgr inż. Agnieszka Stręciwilk	LUB/0205/POD/16		DATA: 02.2024
				SKALA: 1:50
				MID DVC D.R