PROFIL PODŁUŻNY DROGI

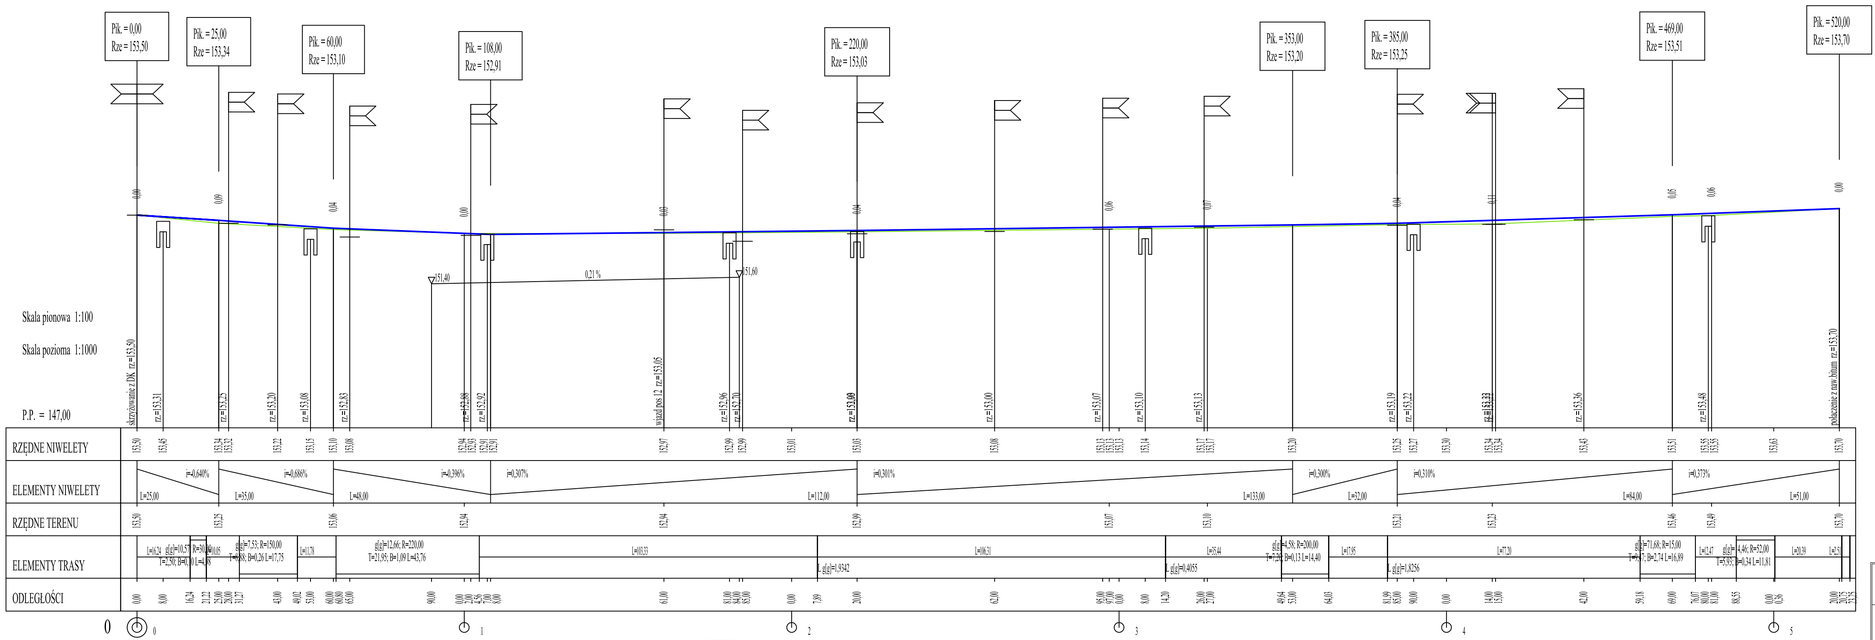

NAZWA ZADANIA	PROJEKT PRZEBUDOWY DROGI GMINNEJ NR 109215 O ULICY WIEJSKIEJ W MIEJSCOWOŚCI DĄBROWA
TYTUŁ RYSUNKU	PROFIL PODŁUŻNY DROGI
INWESTOR	GMINA DĄBROWA
LOKALIZACJA	KARCZÓW ul.WIEJSKA

DROGTOM
Opole ul.Chełmska 9/2 tel
e-mail: drogtom@o2.pl www.drogtom.com.pl
biuro: ul. JESIONOWA 15 LOK.4 45-089 Opole tel. 608 498 304

	NAZWISKO	PODPIS
PROJEKTANT branża drogowa	mgr inż. Tomasz Sokalski upr. bud. nr OPL/0243/PWOD/06	
OPRACOWAŁ branża drogowa	mgr inż. Grzegorz Kaczmarek OPL/0972/PWOD/13	

DATA	SKALA	NR RYSUNKU
06/2020	1 : 100 :1000	D12