część
zrealizowana

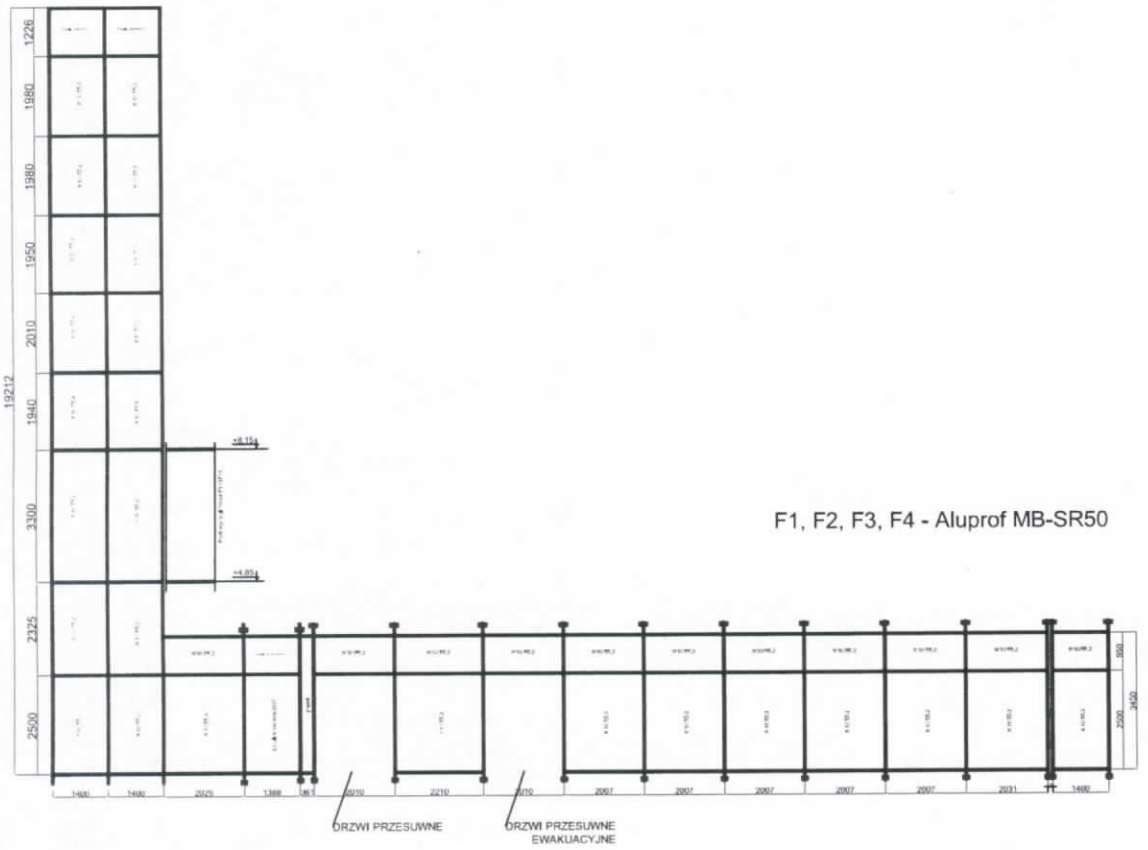

F1, F2, F3, F4 - Aluprof MB-SR50

F5 - Aluprof MB-SR50

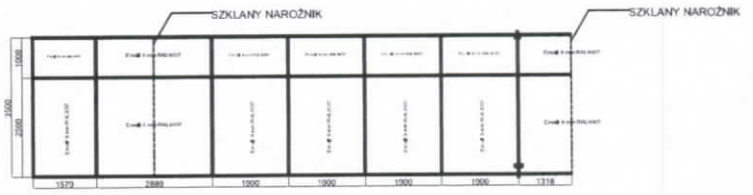

F6 - Aluprof MB-SR50 HI

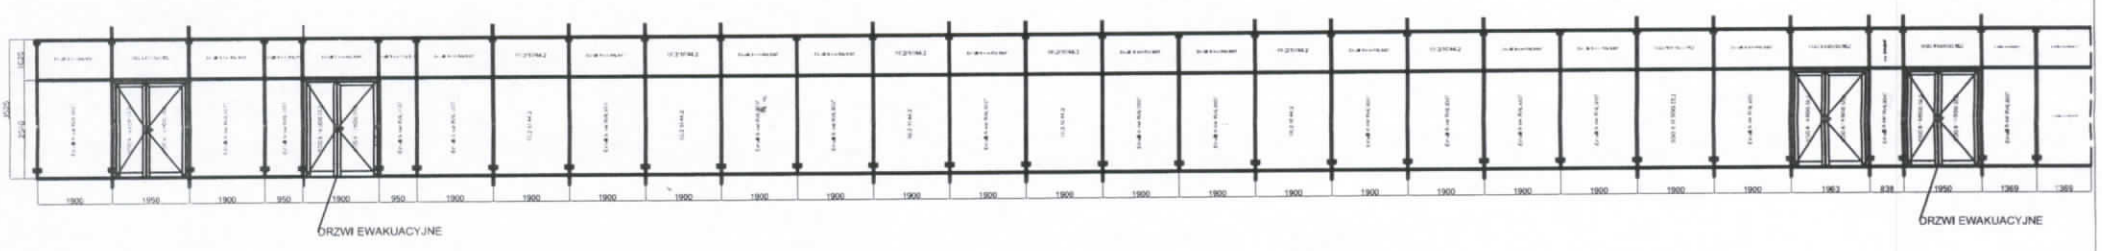

część
zrealizowana

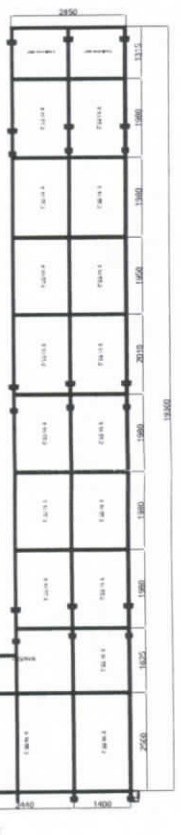

UWAGI:

Wszystkie profile RAL\u007/

Fasada F3 - przy skrajnych drzwiach przesuwnych (bez funkcji ewakuacyjnej wymagana podkonstrukcja pod montaż belki automatu drzwi przesuwnych (poza Poling-Glas Sp. z o.o.)

F7, F8 - Aluprof MB-SR50

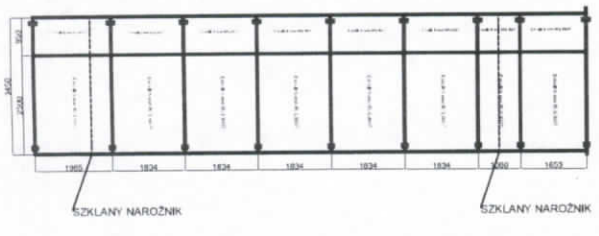

F9 - Aluprof MB-SR50

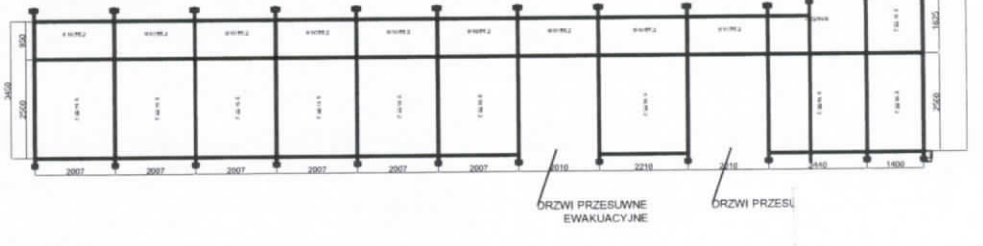

ZAŁ NR1 DO OPISU PRZEDMIOTU ZAMÓWIENIA -
RYS. NR1 - ZESTAWIENIE FASAD F2 - F6