


Przekrój A-A

Kostka betonowa 8cm  
 Miał kamienny 5cm  
 Podbudowa kruszywo łamane stab. mech. 0/31,5 C90/3 20cm  
 Grunt rodzimy stabilizowany cementem 15cm

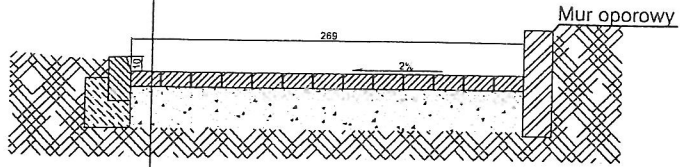


Budynek

prosektorium

Przekrój B-B

Kostka betonowa 8cm  
 Miał kamienny 5cm  
 Podbudowa kruszywo łamane stab. mech. 0/31,5 C90/3 20cm  
 Grunt rodzimy stabilizowany cementem 15cm

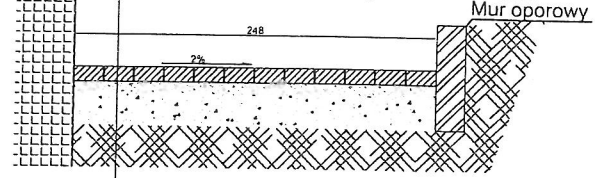

INWESTOR			
Zespół Opieki Zdrowotnej w Bolestawcu ul. Jeleniogórska 4 59-700 Bolestawiec			
INWESTYCJA			
BUDOWA BUDYNKU JEDNORODZINNEGO dz. nr 46/5			
PROJEKTANT	mgr Inż. Wojciech Socha upr. nr 9/DOŚ/06		
TEMAT	REMONT DRÓG WEWNĘTRZNYCH	DATA 16.06.2021	RYSUNEK NR D-03
RYSUNEK	PRZEKROJE NORMALNE	SKALA 1:50	