


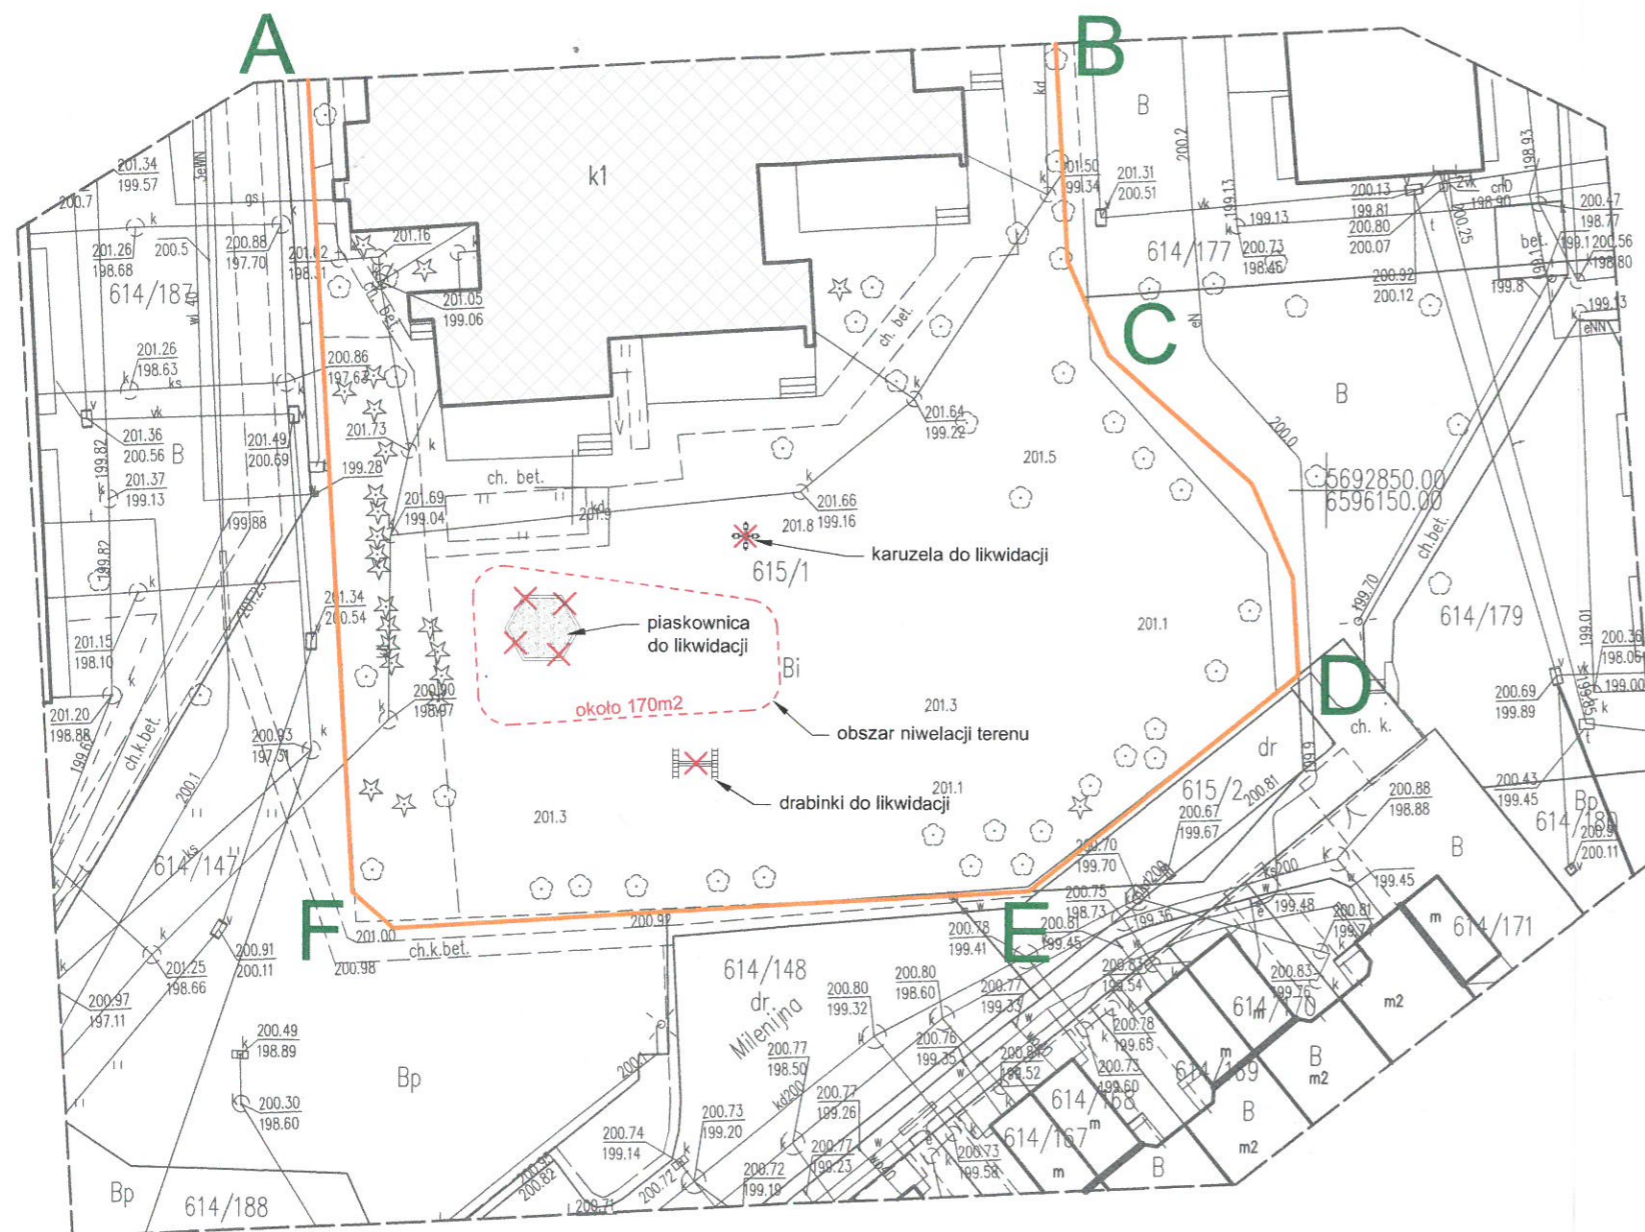


LEGENDA

A-F	ZAKRES OPRACOWANIA
	GRANICA PRZEDMIOTOWEJ DZIAŁKI (615/1)
	ISTNIEJĄCE BUDYNKI NA PRZEDMIOTOWYCH DZIAŁKACH
	OBIEKTY DO LIKWIDACJI



INWESTYCJA: <b>Budowa placu zabaw przy Integracyjnym Przedszkolu Samorządowym nr 3 w Bełchatowie.</b> dz. ew. nr 615/1, obr. 10, miasto Bełchatów			
INWESTOR: <b>MIASTO BEŁCHATÓW</b> ul. Kościuszki 1, 97-400 Bełchatów			
JEDNOSTKA PROJEKTOWA:  PRZEDSIĘBIORSTWO PROJEKTOWANIA I NADZORU <b>„JUKON PROJEKT”</b> 97-400 Bełchatów ul. Kaczyńskich 14, tel.: 530 480 545, email: biuro@jukon-projekt.pl, www.jukon-projekt.pl			
ZESPÓŁ PROJEKTOWY:	IMIĘ I NAZWISKO: PROJ. GŁÓWNY: konstrukcje mgr inż. JAROSŁAW JURCZAK ASYSTENT PROJEKTANTA: inż. PRZEMYSŁAW GRZYBEK	NR UPRAWNIEN: LOD/0153/POOK/04	PODPIS: 
FAZA:	<b>PROJEKT TECHNICZNY</b>	DATA:	październik 2021
BRANŻA:	BUDOWLANA	SKALA:	1:500
TREŚĆ RYSUNKU: PRACE DODATKOWE - ROZBIÓRKI	NR.RYS.:	<b>B.02</b>	INDEX: -