RZUT PARTERU
SKALA 1:50

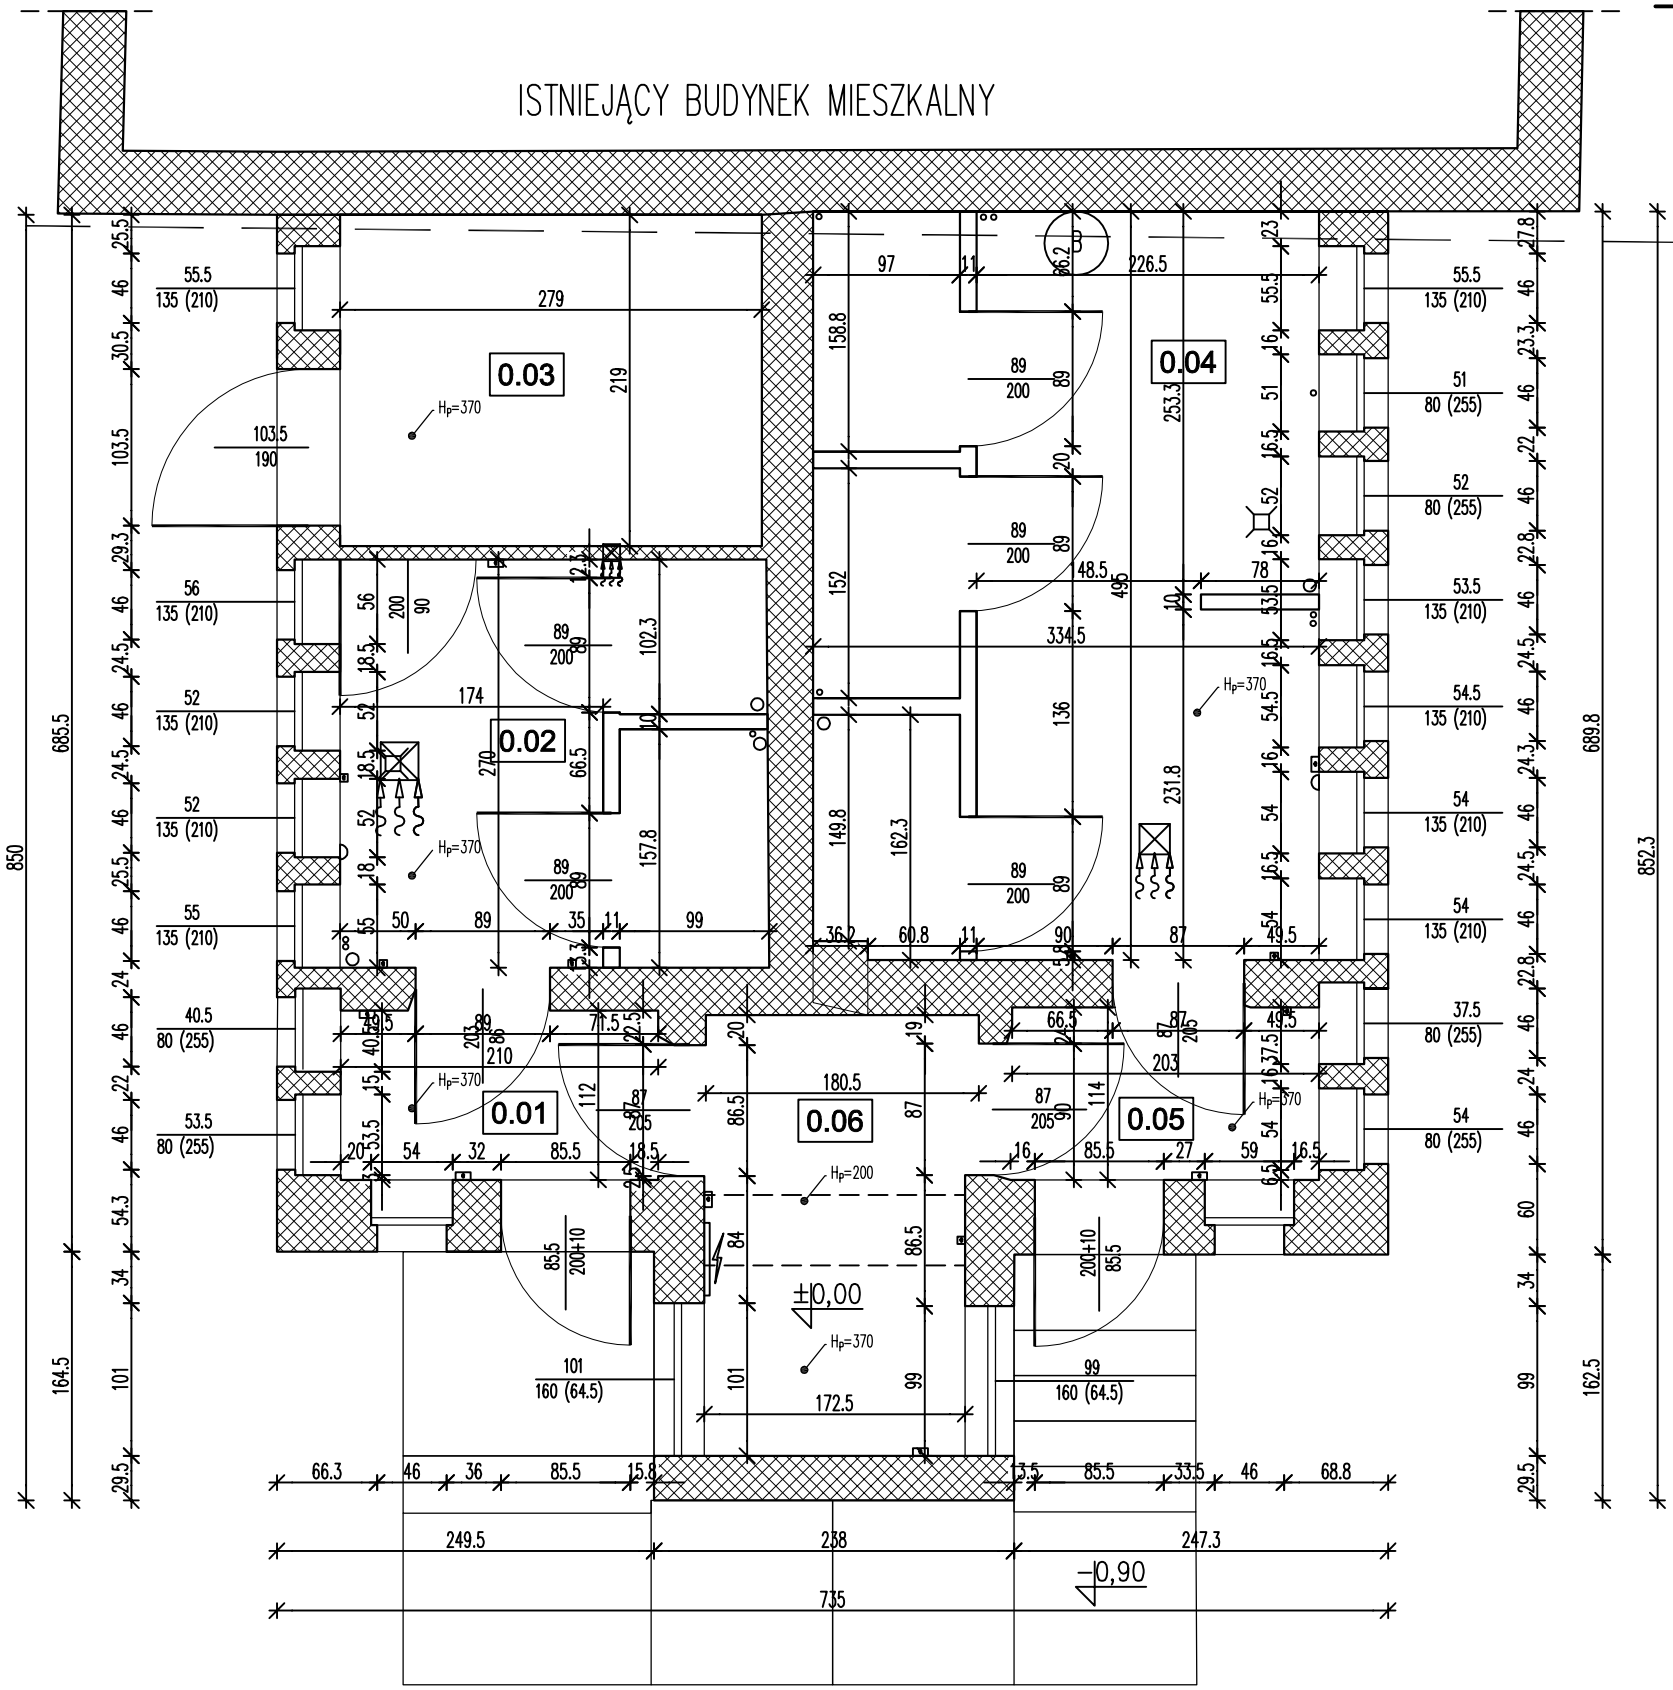

ZESTAWIENIE POMIESZCZEŃ			
NR	NAZWA POMIESZCZENIA	POSADZKA	POWIERZCHNIA (m^2)
0.01	przedsionek 1	płytki ceramiczne	2,70
0.02	toalety 1	płytki ceramiczne	7,56
0.03	toalety dla niepełnosprawnych	płytki ceramiczne	6,11
0.04	toalety 2	płytki ceramiczne	16,10
0.05	przedsionek 2	płytki ceramiczne	2,78
0.06	pomieszczenie 1	wykładzina poliwinylowa	5,28
SUMA (m^2)			40,53

LEGENDA:

- e – gniazdko elektryczne/ włącznik światła
- – skrzyna elektryczna
- – oświetlenie ścienne
- – kratka odpływowa
- – instalacja wodna
- B – bojler na wodę
- – kratka wentylacyjna
- – ściana działowa (h=210)

UWAGI:

1. H_P – wysokość pomieszczenia
2. Schemat opisów drzwi i okien:

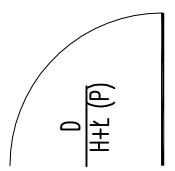

Legenda:
D – szerokość w świetle
H – wysokość w świetle
Ł – strzałka ewentualnego łuku
P – wysokość ewentualnego progu

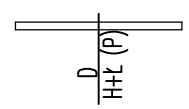

Legenda:
D – szerokość w świetle
H – wysokość w świetle
Ł – strzałka ewentualnego łuku
P – wysokość parapetu

3. Wymiary sprawdzić i pasować na budowie
4. Wymiary mierzone w stanie surowym. W pomieszczeniach 0.01–0.05 znajdują się płytki ceramiczne gr. 1,5–2,5, do wysokości 210 cm.
5. Inwentaryzację istniejącego budynku przygotowano w oparciu o:

a)mapę do celów projektowych z dodatkowymi pomiarami obrysu budynku

b)dokumantację techniczną budynku udostępnioną przez Inwestora

c)pomiary szczegółowe obiektu

GRUPA PROJEKTOWA
grupaYANG
82-500 Kwidzyn, ul. Toruńska 21C/2 Polska tel/fax: +48 55 246 82 38 www.grupayang.pl e-mail: pracownia@grupayang.pl

JEDNOSTKA ZLECAJĄCA
muka studio
82-550 Prabuty, ul. Kraszewskiego 6/13 Polska tel/fax: +48 55 246 82 38 e-mail: mj@grupayang.pl

JEDNOSTKA PROJEKTOWA
UIW3 USŁUGI INŻYNIERSKIE W BUDOWNICTWIE SEBASTIAN SZAKIEL
82-500 Kwidzyn, ul. Toruńska 21C/2 Polska tel/fax: +48 55 246 82 38 www.uiwb.pl e-mail: ss@grupayang.pl

PROJEKT: INWENTARYZACJA BUDOWLANA BUDYNKU TOALET MIEJSKICH PRZY UL. KOŚCIUSZKI W KWIDZYNIE			
OBJEKT: BUDYNEK TOALET MIEJSKICH W KWIDZYNIE			
ADRES OBIEKTU: 82-500 KWIDZYN, UL. KOŚCIUSZKI 53 DZ. GEOD. NR 208/10, 208/9 OBRĘB GEOD. 10			
INWESTOR: MIASTO KWIDZYN 82-500 KWIDZYN UL. WARSZAWSKA 19			
RODZAJ PROJEKTU: INWENTARYZACJA	NR ZLECENIA: 18_02_02		BRANŻA: BUDOWLANA
DATA: LUTY 2018	FORMAT: A-3	SKALA: 1:50	NR RYSUNKU: I-1
NAZWA RYSUNKU: RZUT PARTERU			
OPRACOWAŁ: *mgr inż. Sebastian Szakiel* *specjalność konstrukcyjno-budowlana* *upr. nr POM/0221/POOK/07, POM/0137/OWOK/09*			PODPIS:
OPRACOWAŁ:			PODPIS:

Wszelkie prawa zastrzeżone. Niniejszy rysunek jest własnością UIW3 S.S.Z. Przywłaszczenie całe autorstwo, rozpowszechnianie, kopiowanie w części lub całości niniejszego rysunku bez wiedzy UIW3 S.S.Z. jest łamaniem Ustawy o prawie autorskim i prawach pokrewnych (Dz.U.ust.Nr 24, poz. 83 z 1994r.).