
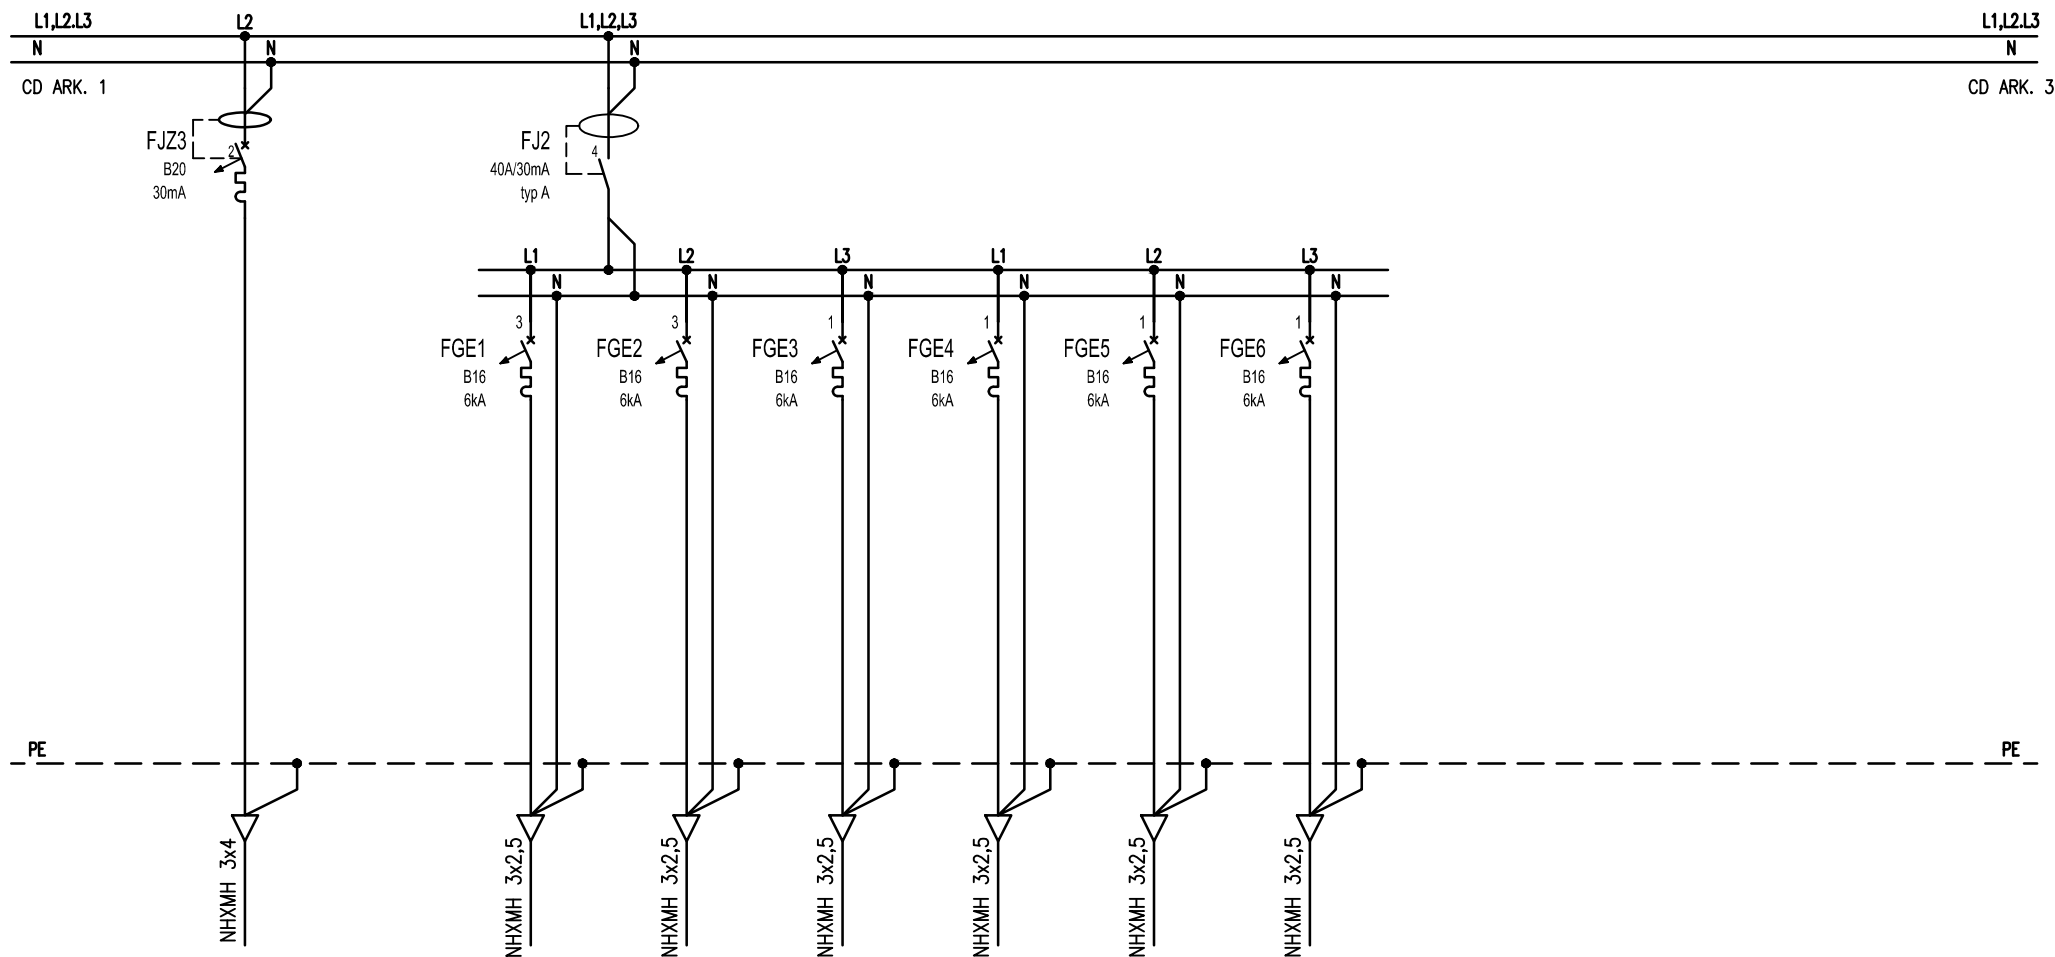

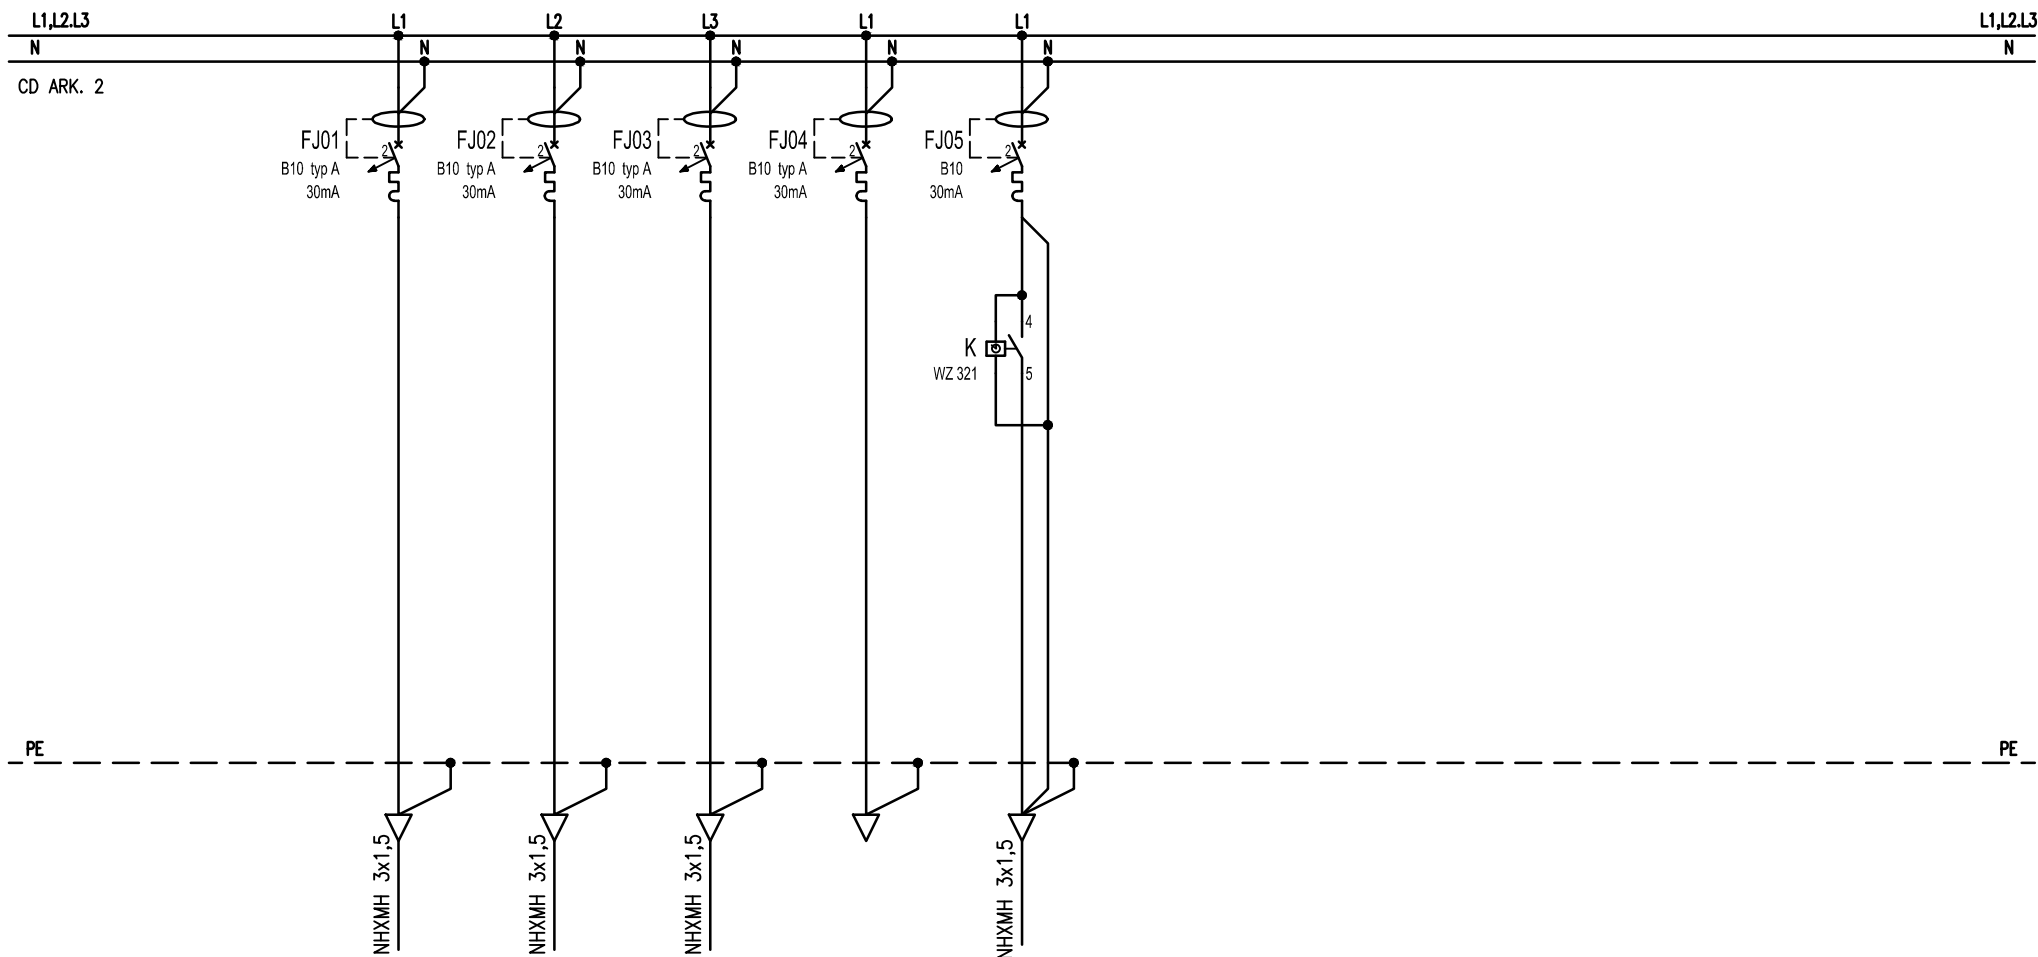



Nr obwodu				G1	G2	G3	G4	G5	S1	BR	
Przeznaczenie	wyłqcznik	Ochr.przeciwprzepięciowy	kontrola	Gniazda wtykowe	Gniazda wtykowe	Gniazda wtykowe	Gniazda wtykowe	REZERWA	Gniazda 3-fazowe	roleta bramowa	
Pomieszczenie	główny	Typu 2	napięcia	garaż na sam.poż.	garaż na sam.poż.	szatnia/lazienka M	szatnia/lazienka K		garaż na sam.poż.	garaż na sam.poż.	
Moc zainst.				max 2,0 kW	max 2,0 kW	max 2,0 kW	max 2,0 kW		max 3,5 kW	max 1,5 kW	
 <b>"P&amp;M" PROJEKT</b> mgr inż. arch. Przemysław Piłowski, 04 - 993 Warszawa ul. Bysławska 82 lok. 519, tel kom. 602 515 411, 888 484 484, www.pmpprojekt.com			Investor:	Gmina Wschowa ul. Rynek 1, 67 - 400 Wschowa			Faza projektu: <b>PROJEKT BUDOWLANY</b>				
			Nazwa i adres obiektu bud.	Budynek remizy strażackiej Wygnańcycze 35, 67 - 400 Wschowa, działka nr ewidencyjny nr 102/1, obręb ewidencyjny 081203_5.0015 Wygnańcycze			Przedmiot rysunku:	<b>SCHEMAT ROZDZIELNICY GŁÓWNEJ RGN</b>		Branża:	Rys. nr
			Temat zadania projektowego:	PROJEKT BUDOWLANY Rozbudowy budynku remizy strażackiej Wygnańcycze 35, 67 - 400 Wschowa, działka nr ewidencyjny 102/1, obręb ewidencyjny 081203_5.0015 Wygnańcycze			Projektant:	mgr inż. Grzegorz Drelich	SLK/0605/POOE/04	elektryczna	arkusz:
				KATEGORIA OBIEKTU BUDOWLANEGO: VIII - INNE BUDOWLE - BUDYNEK REMIZY STRAŻACKIEJ			Sprawdzający:	mgr inż. Jan Kostrzanowski	UAN-VIII-7342/156/94	elektryczna	1/3
							PROJEKT SPORZĄDZONO PRZY UŻYCIU LICENCJOWANEGO OPROGRAMOWANIA ARCHITEKTONICZNEGO ArchitTechPC nr serijny 03055749182, SoftCAD3D nr serijny 03055901902, ArchiCad nr licencji 6-5114266, 6-5963383, 6-5147463, A-Cad LT PRAWA AUTORSKIE ZASTRZEŻONE - WYKORZYSTYWANIE I POWIELANIE BEZ ZGODY AUTORÓW ZABRONIONE			Data:	09.2021



	BE		GE1	GE2	GE3	GE4	GE5	GE6				
Przeznaczenie	Podgrzewacz pojemn.		Grzejnik elektr.	Grzejnik elektr.	Grzejnik elektr.	Grzejnik elektr.	Grzejnik elektr.	Grzejnik elektr.				
Pomieszczenie	szatnia damska		pom.	pom.	pom.	pom.	pom.	pom.				
	max 4 kW		max 2,0 kW	max 2,0 kW	max 2,5 kW	max 2,0 kW	max 2,0 kW	max 2,0 kW				
<div><p><b>P&amp;M projekt</b> mgr inż. arch. Przemysław Piłowski, 04 - 993 Warszawa ul. Bysławska 82 lok. 519, tel kom. 602 515 411, 888 484 484, www.pmprojekt.com</p></div> <div><p><b>"P&amp;M" PROJEKT</b></p></div>	Inwestor:	Gmina Wschowa ul. Rynek 1, 67 - 400 Wschowa					Faza projektu: <b>PROJEKT BUDOWLANY</b>					
	Nazwa i adres obiektu bud.	Budynek remizy strażackiej Wygnańcizy 35, 67 - 400 Wschowa, działka nr ewidencyjny nr 102/1, obręb ewidencyjny 081203_5.0015 Wygnańcizy					Przedmiot rysunku:	<b>SCHEMAT ROZDZIELNICY GŁÓWNEJ RGN</b>		Branża:	Skala:	Rys. nr
	Temat zadania projektowego:	PROJEKT BUDOWLANY Rozbudowy budynku remizy strażackiej Wygnańcizy 35, 67 - 400 Wschowa, działka nr ewidencyjny 102/1, obręb ewidencyjny 081203_5.0015 Wygnańcizy					Projektant:	mgr inż. Grzegorz Drelich	SLK/0605/POOE/04	elektryczna		arkusz:
		KATEGORIA OBIEKTU BUDOWLANEGO: VIII - INNE BUDOWLE - BUDYNEK REMIZY STRAŻACKIEJ					Sprawdzający:	mgr inż. Jan Kostrzanowski	UAN-VIII-7342/156/94	elektryczna		2/3
							PROJEKT SPORZĄDZONO PRZY UŻYCIU LICENCJOWANEGO OPROGRAMOWANIA ARCHITEKTONICZNEGO ArchiTechPC nr serijny 03055749182, SoftCAD3D nr serijny 03055901902, ArchiCad nr licencji 6-5114266, 6-5963383, 6-5147463, A-Cad LT PRAWA AUTORSKIE ZASTRZEŻONE - WYKORZYSTYWANIE I POWIELANIE BEZ ZGODY AUTORÓW ZABRONIONE					Data:
09. 2021												



		01	02	03	04	0Z					
Przeznaczenie		Oświetlenie	Oświetlenie – hol,	Oświetlenie	Oświetlenie	Osw. zewnętrzne					
Pomieszczenie		szatnia/łazienka M	szatnia/łazienka K	garaż na sam.poż.	rezerwa	na elewacji					
		max 0,2 kW	max 0,3 kW	max 0,4 kW		max 0,2 kW					
<div><div><div>P&amp;M projekt</div><div>mgr inż. arch. Przemysław Płowecki, 04 - 993 Warszawa ul. Bysławska 82 lok. 519, tel kom. 602 515 411, 888 484 484, www.pmpojekt.com</div></div></div> <div><div>Investor:</div><div>Gmina Wschowa ul. Rynek 1, 67 - 400 Wschowa</div></div> <div><div>Nazwa i adres obiektu bud.</div><div>Budynek remizy strażackiej Wygnańczyce 35, 67 - 400 Wschowa, działka nr ewidencyjny nr 102/1, obręb ewidencyjny 081203_5.0015 Wygnańczyce</div></div> <div><div>Temat zadania projektowego:</div><div>PROJEKT BUDOWLANY Rozbudowy budynku remizy strażackiej Wygnańczyce 35, 67 - 400 Wschowa, działka nr ewidencyjny 102/1, obręb ewidencyjny 081203_5.0015 Wygnańczyce</div></div> <div><div>KATEGORIA OBIEKTU BUDOWLANEGO: VIII - INNE BUDOWLE - BUDYNEK REMIZY STRAŻACKIEJ</div></div> <div><div>Faza projektu:</div><div>PROJEKT BUDOWLANY</div></div> <div><div>Przedmiot rysunku:</div><div>SCHEMAT ROZDZIELNICY GŁÓWNEJ RGN</div><div>Branża:</div><div>Skala:</div><div>Rys. nr</div></div> <div><div>Projektant:</div><div>mgr inż. Grzegorz Drellich</div><div>SLK/0605/POOE/04</div><div>elektryczna</div><div></div><div>arkusz:</div></div> <div><div>Sprawdzający:</div><div>mgr inż. Jan Kostrzanowski</div><div>UAN-VIII-7342/156/94</div><div>elektryczna</div><div></div><div>3/3</div></div> <div><div>PROJEKT SPORZĄDZONO PRZY UŻYCIU LICENCJOWANEGO OPROGRAMOWANIA ARCHITEKTONICZNEGO ArchTechPC nr serijny 03055749182, SoftCAD3D nr serijny 03055901902, ArchiCad nr licencji 6-5114266, 6-5063383, 6-5147463, A-Cad LT PRAWA AUTORSKIE ZASTRZEŻONE - WYKORZYSTYWANIE I POWIĘLANIE BEZ ZGODY AUTORÓW ZABRONIONE</div><div>Data:</div><div>09. 2021</div></div>											