


RZUT KOTŁOWNI
1:50

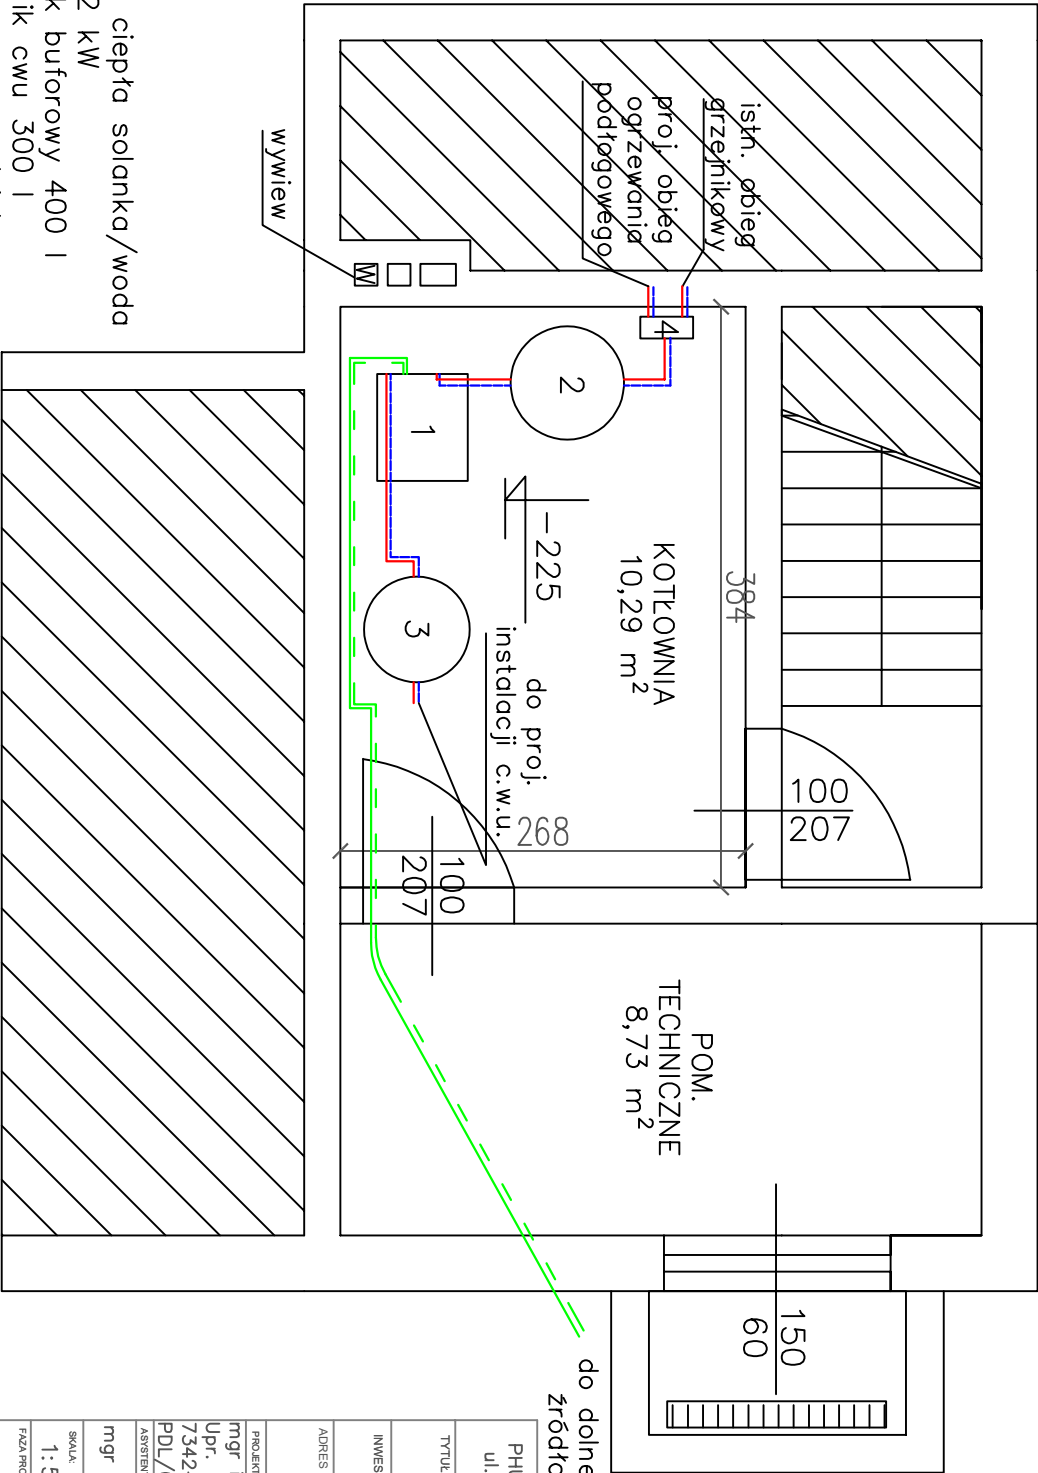

PHU Hydraulbud Stanisław Kuźmiński ul. Główna 37/1 18-214 Klukowo tel. 602-593-982	
TYTUŁ: Modernizacja świetlicy w miejscowości Chmielewo	
INWESTOR: GMINA ZARĘBY KOŚCIELNE	
ADRES INWESTYCJI: dz. nr geod. 191, Chmielewo 52 07-323, Zaręby Kościelne	
PROJEKTANT: mgr inż. Stanisław Kuźmiński	POPISEK:
Upr. Nr LOM 6/87, UAN 7342-2/92, PDL/0075/PWBS/19	ASISTENT PROJEKTANTA:
mgr inż. Klaudia Mierzińska	POPISEK:
SKALA: 1:50	
BRAZJA: Sanitarna	
TYTUŁ PROJEKTU: BUDOWLANY	
TYTUŁ RYSUNKU: RZUT KOTŁOWNI	
DATA: 18.03.2024 r.	NR RYSUNKU: R.4