


# *PROFIL GEOTECHNICZNY*

*NR: G-1*

*SKALA 1:25*

*Budowa chodnika w miejscowości Miodówko*

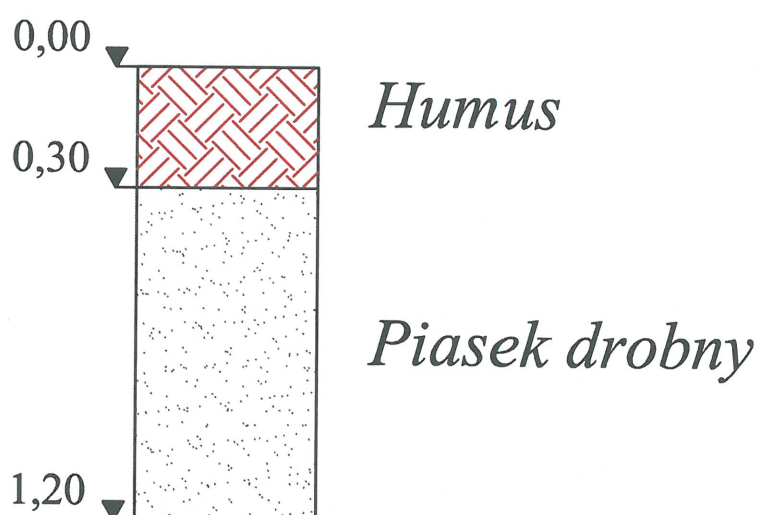


*inż. STANISŁAW WAJRAK*  
Projektant i kierownik budowy  
uprawnienia GT. 8346/II/13/77  
w zakresie dróg bez ograniczeń  
w zakresie mostów typowych

# *PROFIL GEOTECHNICZNY*

## *NR: G-2*

### *SKALA 1:25*

*Budowa chodnika w miejscowości Miodówko*

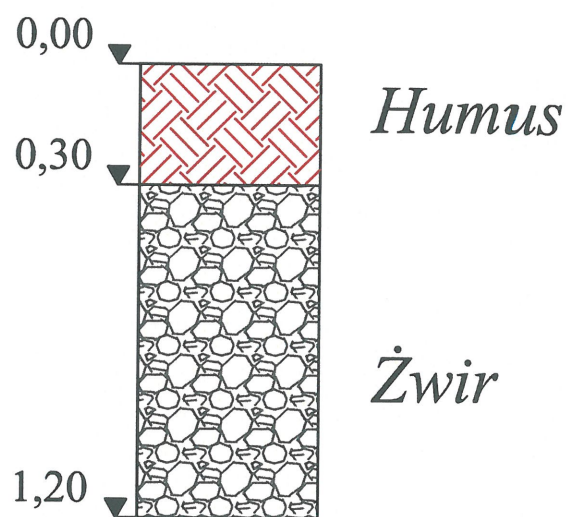

*inż. STANISŁAW WAJRAK*  
Projektant i kierownik budowy  
uprawnienia GT. 8346/III/13/77  
w zakresie dróg bez ograniczeń  
w zakresie mostów typowych