


INWENTARYZACJA STANU ISTNIEJĄCEGO / PROJEKTOWEGO

instalacje wewnętrzne

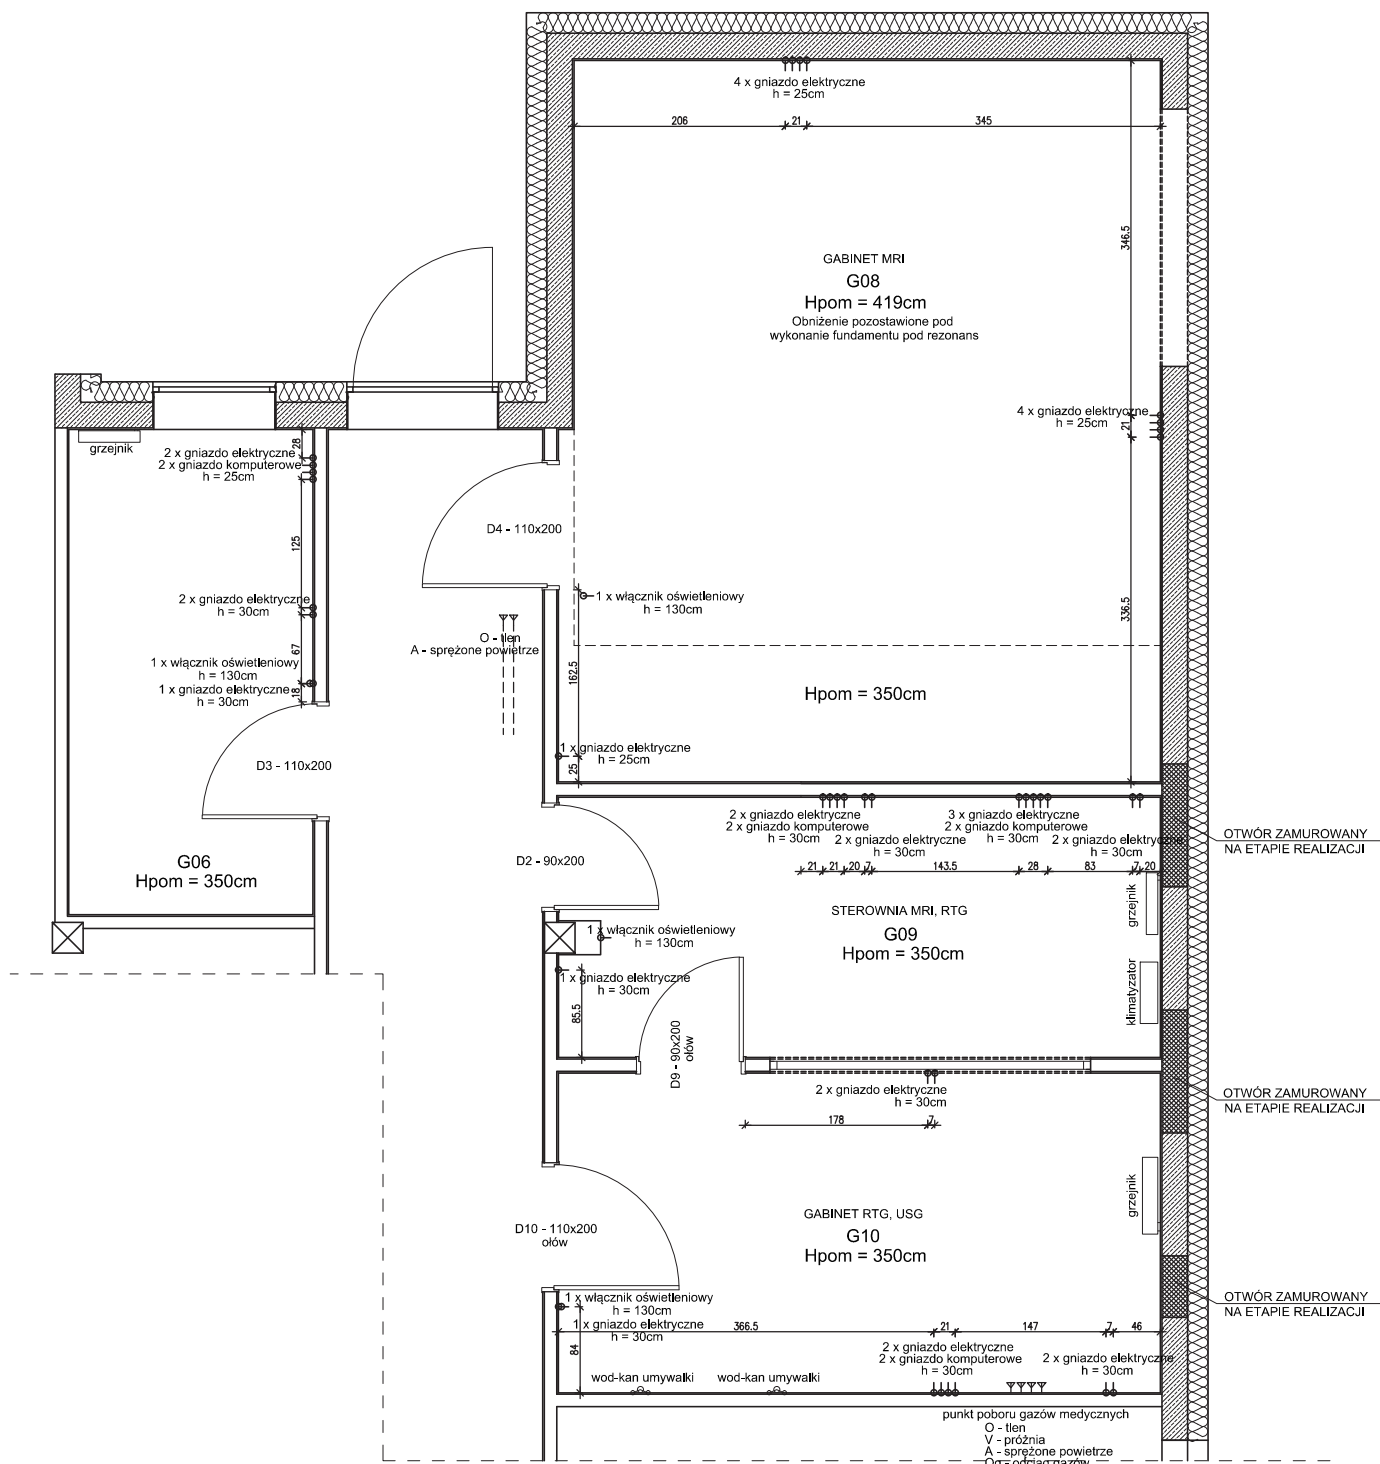

BUDOWA KLINIKI MAŁYCH ZWIERZĄT

Rysunek przedstawiający inwentaryzację stanu istniejącego oraz projektowego (według pierwotnej dokumentacji projektowej) pomieszczeń G08, G09, G10. Na rysunku umieszczono elementy już wykonane, jak również te które będą wykonywane w najbliższym czasie według opracowania projektowego. Część prac została wykonana na podstawie ustaleń z Inwestorem na etapie realizacji.

tytuł: Rzut Parteru wraz z instalacjami

inwestor: Uniwersytet Rolniczy im. Hugona Kołłątaja w Krakowie, al. Adama Mickiewicza 21, 31-120 Kraków

wykonawca: Przedsiębiorstwo Budownictwa Ogólnego KARTEL S.A. ul. Przemysłowa 8, 28-300 Jędrzejów