


NAZWA OBIEKTU BUDOWLANEGO		
HALA SORTOWNICZA REGIONALNY ZAKŁAD ODZYSKU ODPADÓW W SIANOWIE ul. Lubuszan 80 76-004 Sianów		
PROJEKTANT mgr inż. Łukasz Kosiński upr. nr ZAP/0160/PWDE/16		
PROJEKTANT SPRAWDZAJĄCY inż. Jacek Szmyt Upr. nr GT-V-63/99/76 ZAP/IE/1054/01		
OPRACOWAŁ mgr inż. Łukasz Gołka		
TYTUŁ RYSUNKU		
INSTALACJA ODPYLANIA SCHEMAT IDEOWY ZASILANIA		
DATA	SKALA	NUMER RYSUNKU
2022r		E1

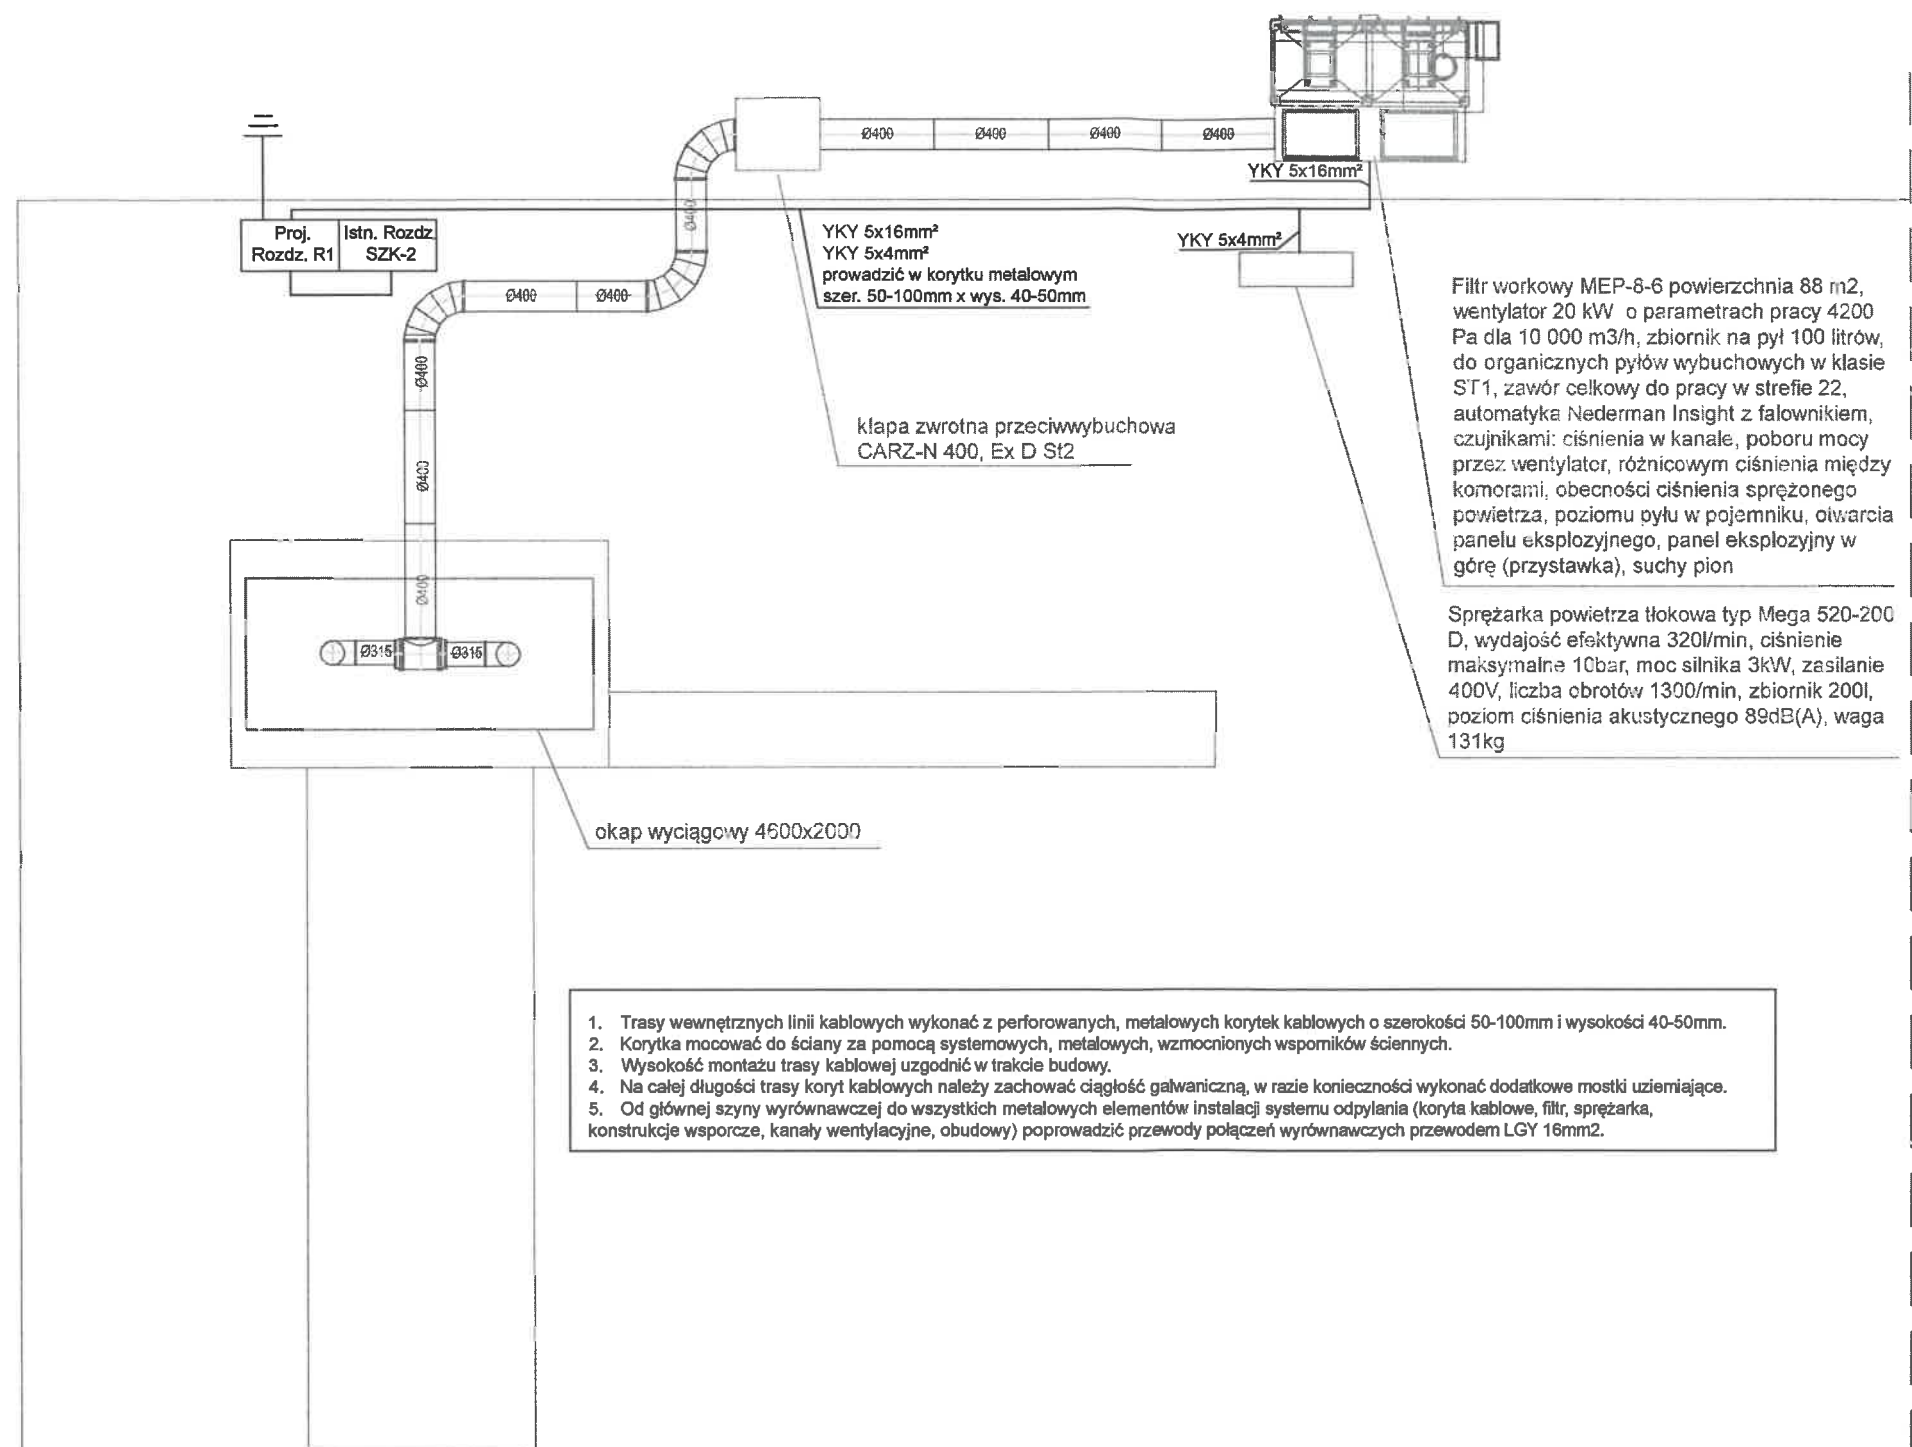

NAZWA OBIEKTU BUDOWLANEGO		
HALA SORTOWNICZA REGIONALNY ZAKŁAD ODZYSKU ODPADÓW W SIANOWIE ul. Łubasz 80 76-004 Sianów		
PROJEKTANT		
mgr inż. Łukasz Kolasinski upr. nr ZAP/0160/PWBE/16		
PROJEKTANT SPRAWDZAJĄCY		
inż. Jacek Szmyt Upr. nr GT-V-63/99/76 ZAP/IE/1054/01		
OPRACOWAŁ		
mgr inż. Łukasz Gołka		
TYTUŁ RYSUNKU		
RZUT HALLI WEWNĘTRZNE LINIE ZASILAJĄCE		
DATA	SKALA	NUMER RYSUNKU
2022r		E2