



Schemat konstrukcji mogiły zbiorowej 1:25

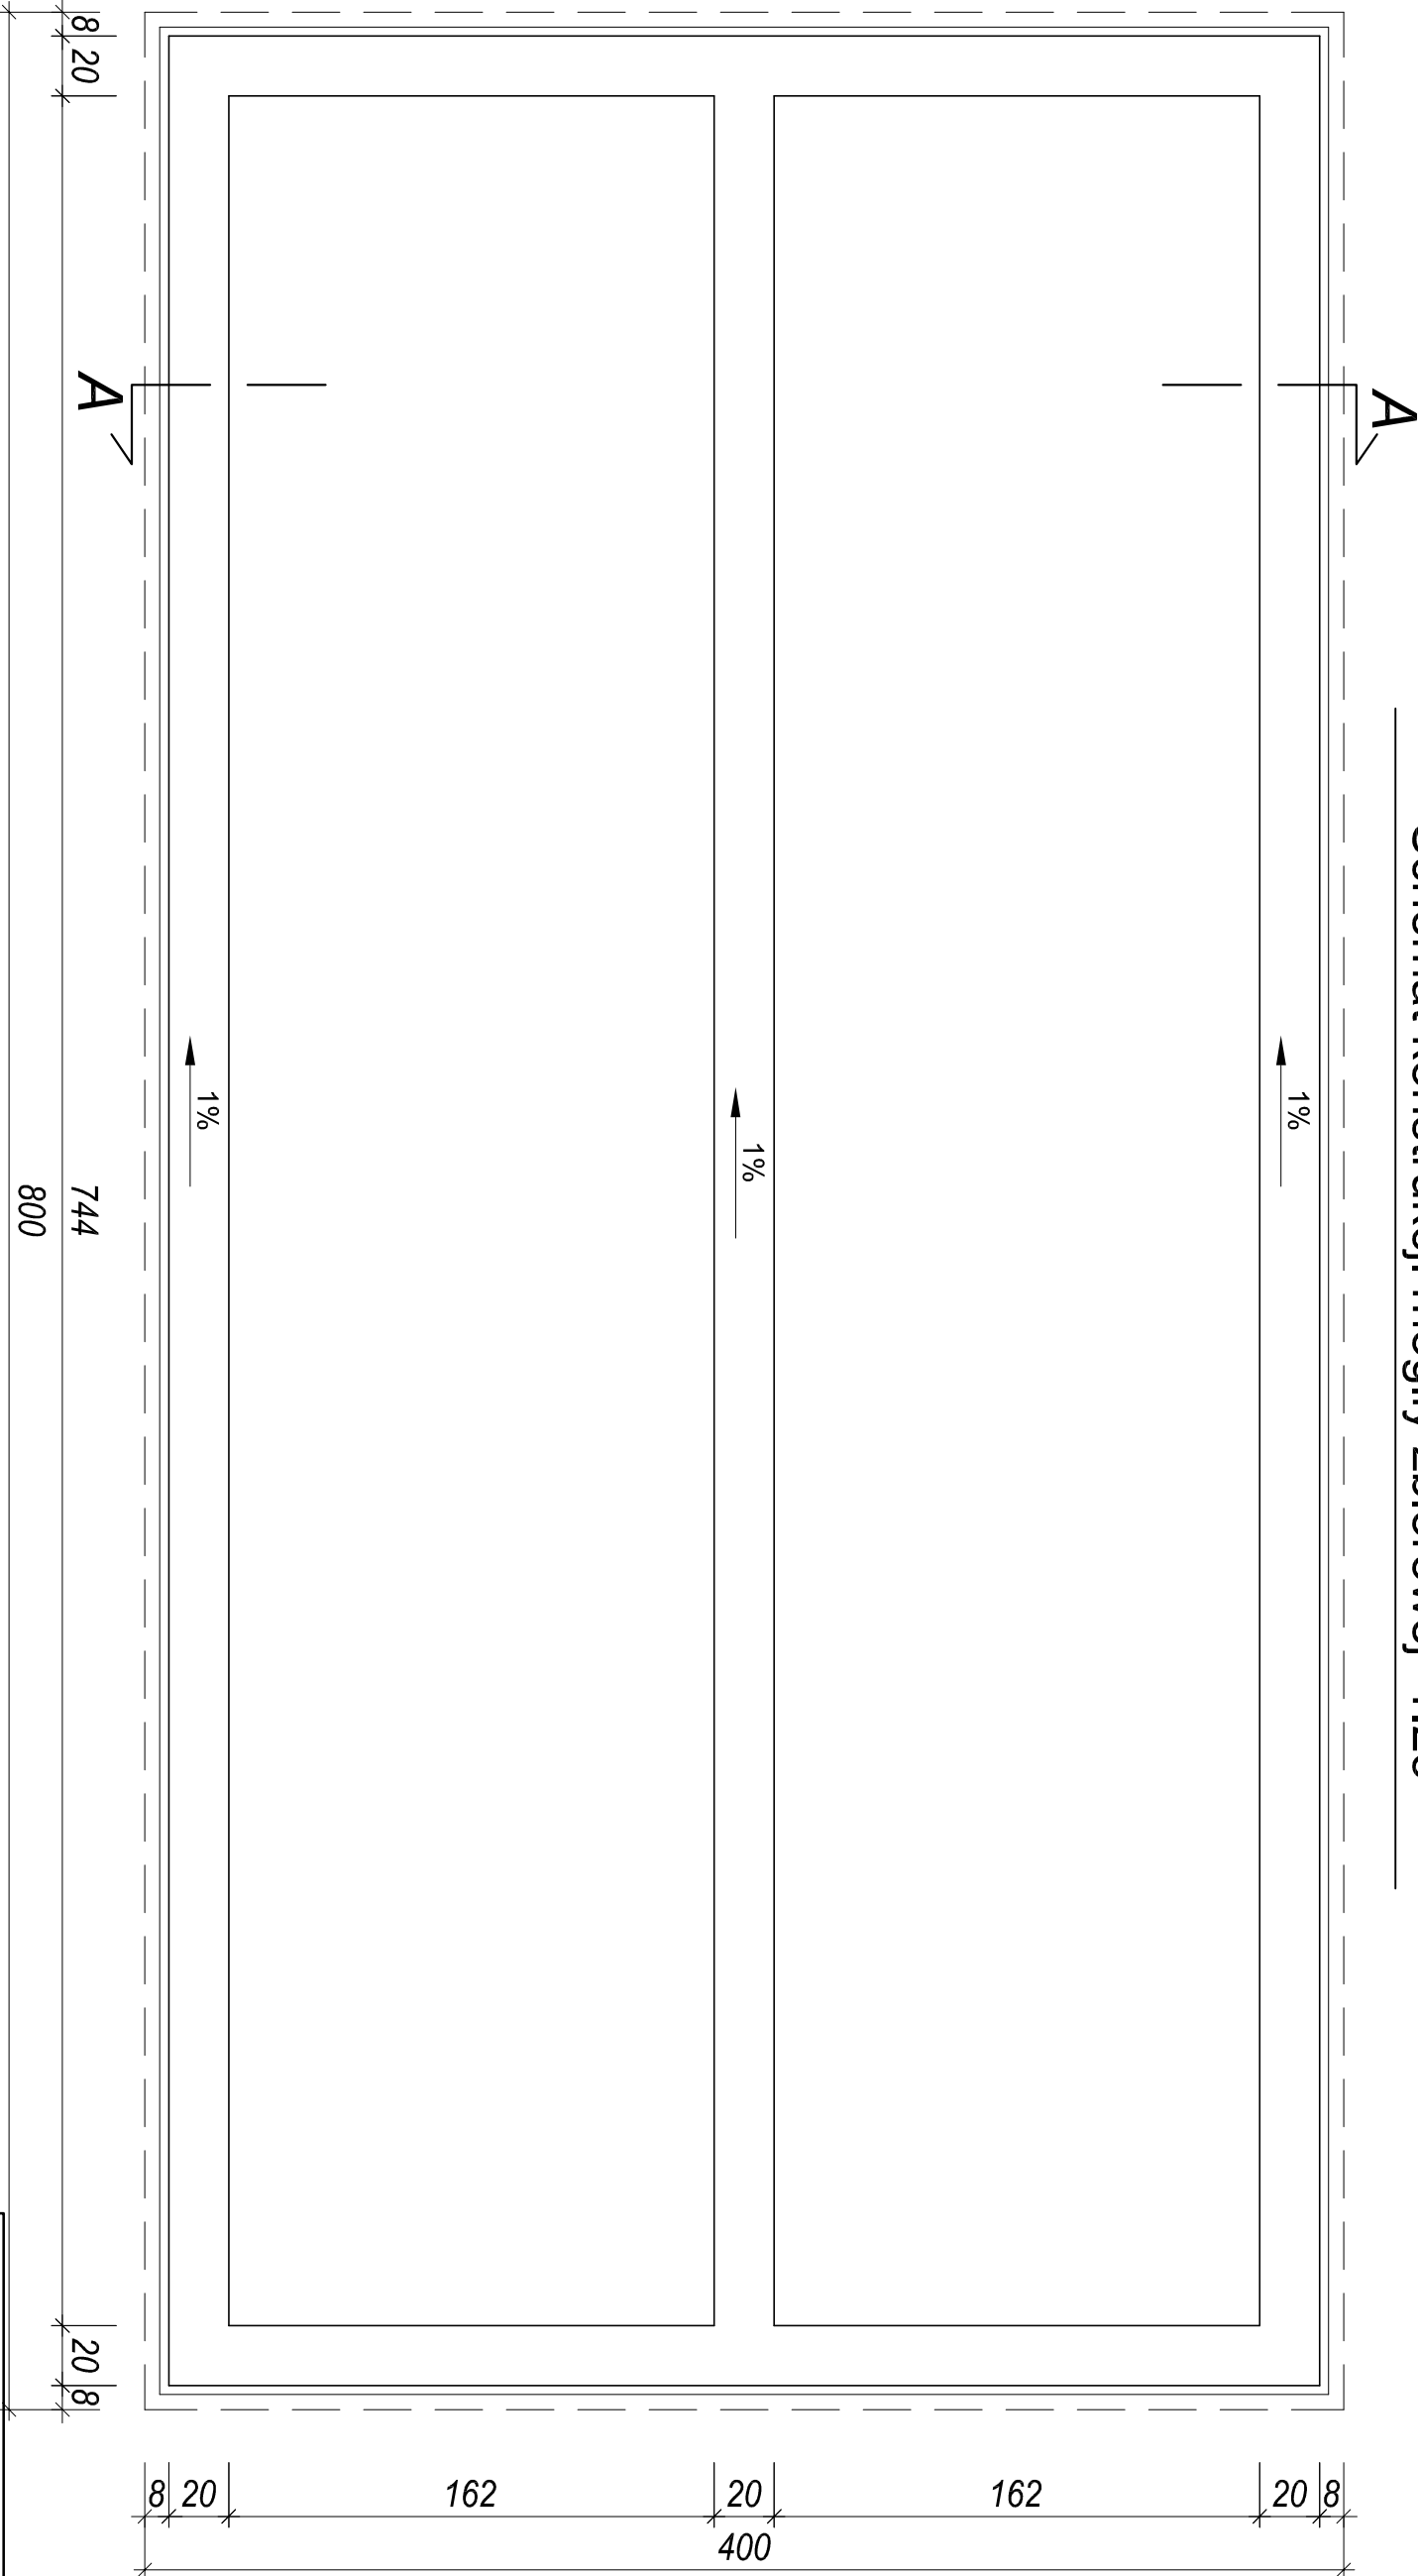

Przekrój A-A 1:25

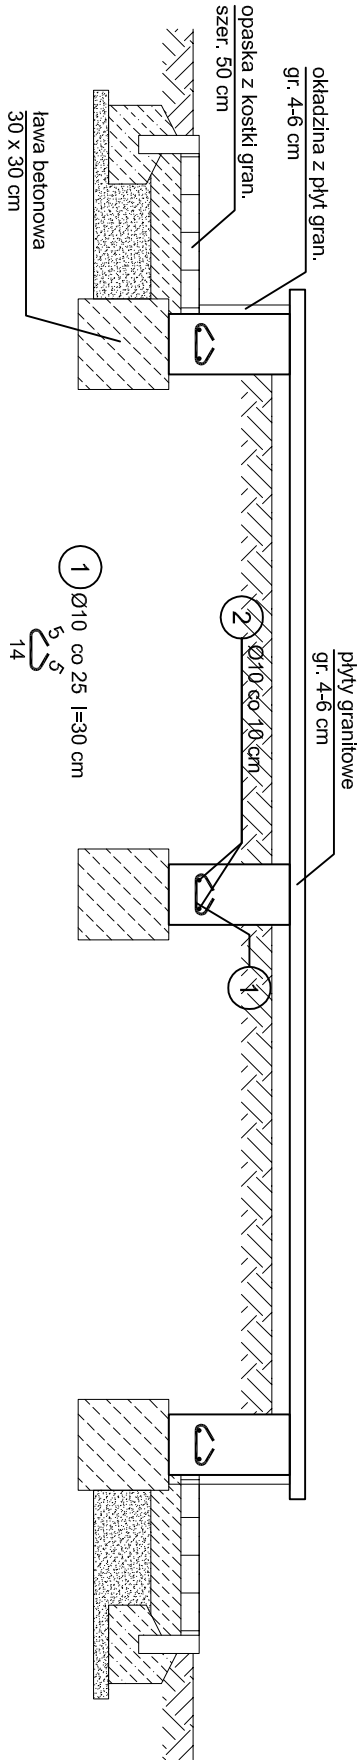

BIURO TECHNICZNEJ OBSŁUGI BUDOWNICTWA 83-200 Starogard Gd., ul. Juranda za Szyprówką 3/26 tel/fax 58 56-58533, tel. kom. 666-01-79-80 e-mail: wesia@wp.pl				WESIA S.C. Krzysztof Janusz Domachowski
INWESTOR		Gmina Starogard Gdański		
Tytuł		ul. Sikorskiego 9, 83-200 Starogard Gdański		
TEMAT		REMONT GROBÓW MASOWYCH NR: 15, 17, 18 i 27 NA TERENIE CMENTARZA WOJENNEGO W LESIE SZPĘGAWSKIM		
LOKALIZACJA		Cmentarz Wojenny w Lesie Szpegańskim działka Nr 138		
PROJEKTOWAŁ		PODPIS		
OPRACOWAŁ		PODPIS		
mgr inż. Iwona Domachowska upr. bud. 6013/Gd/94				
NAZWA RYS.				
Schemat konstrukcji mogiły zbiorowej				
BRANŻA	FAZA	DATA	NR RYSUNKU  01	
BUDOWLANA	PT	09-2023		
FORMAT RYSUNKU	REWIZJA	SKALA		
A3	0	1:25		