



PRZEKRÓJ KONSTRUKCJI NAWIERZCHNI JEZDNI
SKALA 1:25

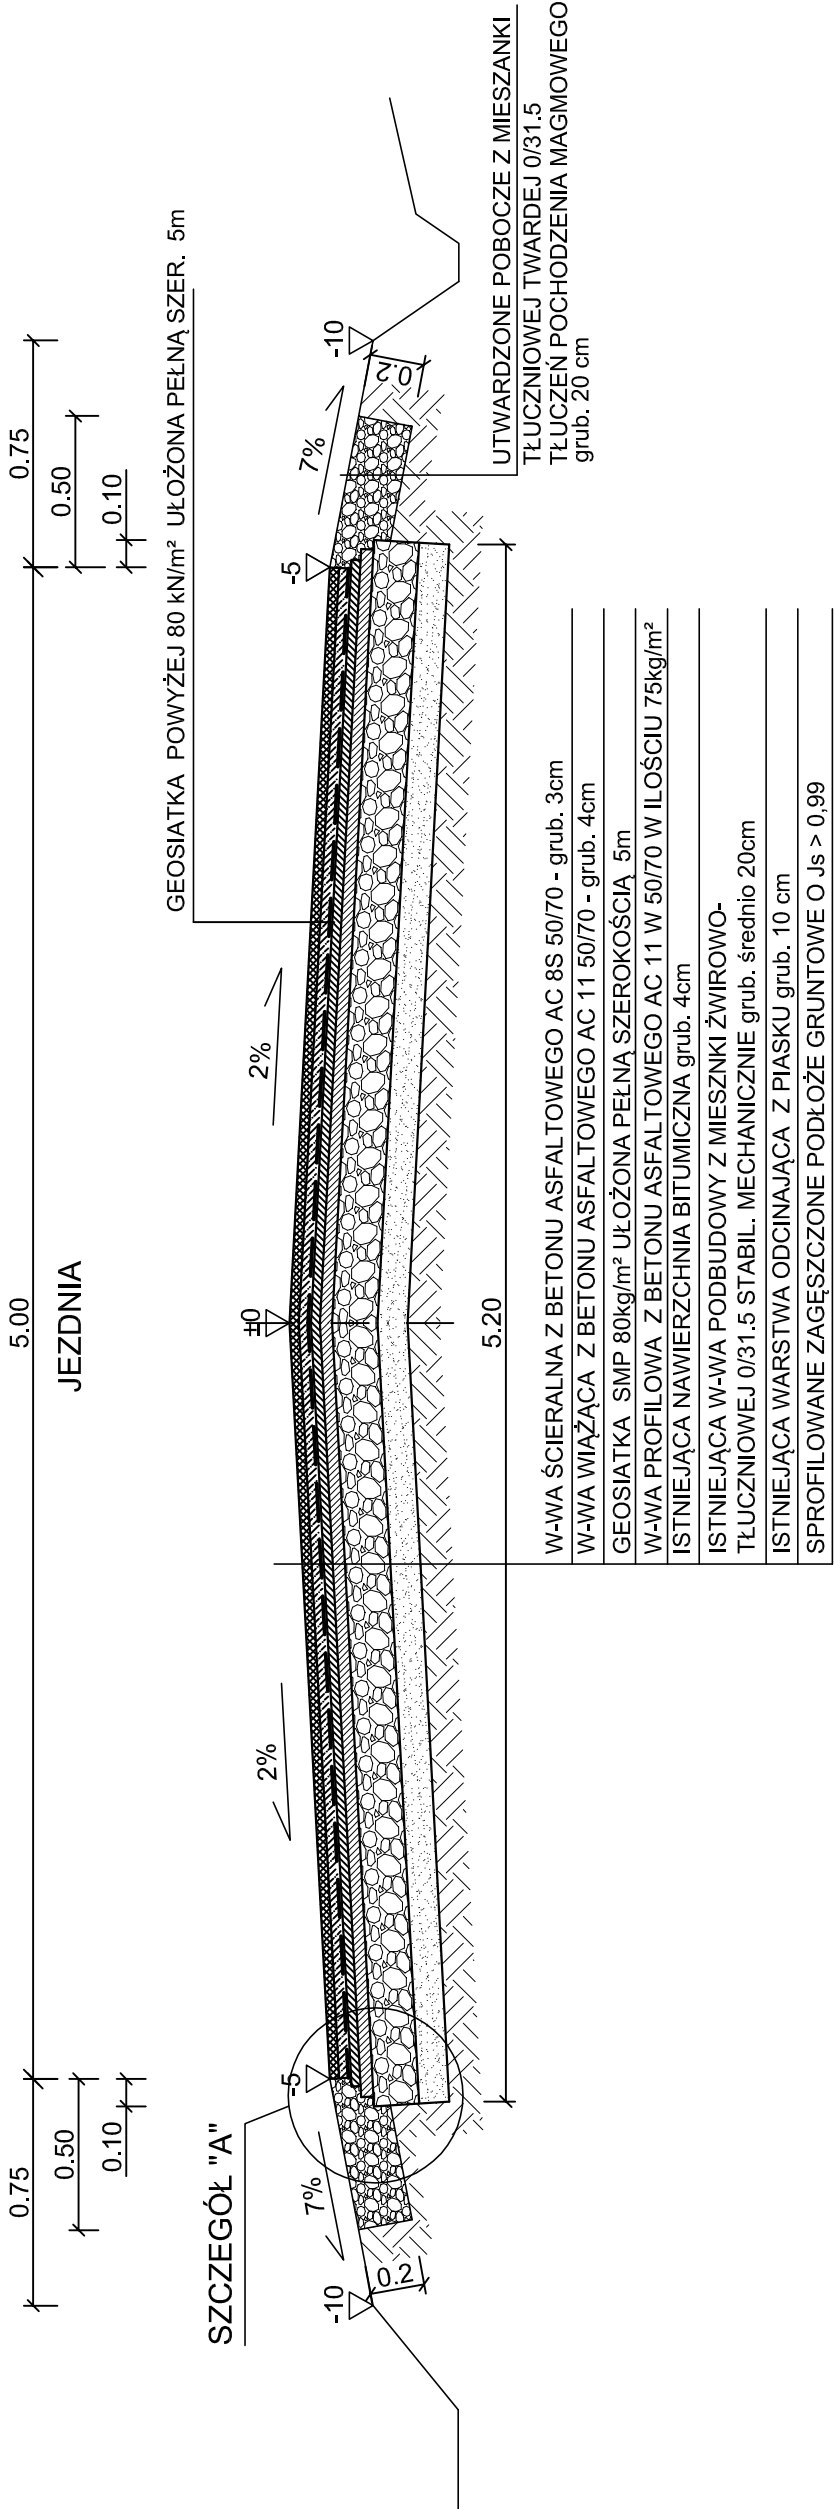

SZCZEGÓŁ "A"

SKALA 1:10

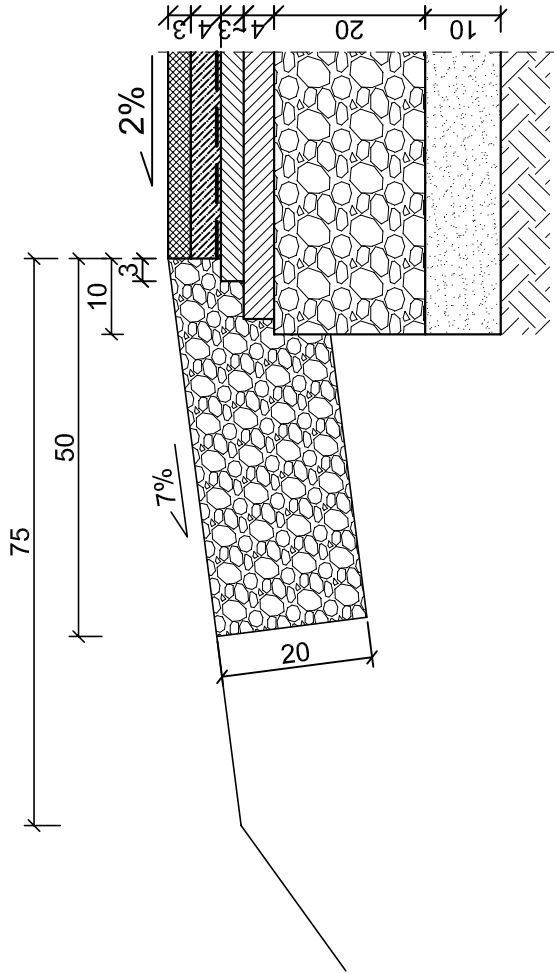

Inwestycja:	PRZEBUDOWA DROGI GMINNEJ Nr 190525C SYKUŁA - DOBRA WOLA dl. 558 m na odc. od 0+006 do Km 0+564 w miejscowości GRÓBCE - GMINA WŁOCLAWEK
Inwestor:	GMINA WŁOCLAWEK ul. KRÓLEWIECKA 7
Nazwa rys:	PRZEKRÓJ KONSTRUKCJI NAWIERZCHNI JEZDNI
Projektant Branży Drogowej	mgr.inż. URSZULA KĘPIEWSKA upr. do kier. rob. konstr.-bud. nr UAN-ME-8386-5/4564/Wk upr. do proj. i kier. rob. drogowych nr ABU-X-4386-5/3190/Wk
Data:	Skala: 1:25, 1:10 Nr rys. 3