


- ①
- AC11S 50/70 gr. 4cm
  - emulsja C60 B3 ZM
  - AC11W 50/70 gr. 5cm
  - emulsja C60 B3 ZM
  - KL.SM 0/31.5 gr. 20cm (kruszywo twarde)
  - stabilizacja C3/4 gr. 15cm
  - warstwa odsączająca z piasku gr. 15 cm
  - wyprofilowane i zagęszczone podłoże

- ②
- KL.SM 0/31.5 gr. 9 cm (kruszywo twarde)
  - KL.SM 0/31.5 gr. 20cm (kruszywo twarde)
  - stabilizacja C3/4 gr. 15cm
  - warstwa odsączająca z piasku gr. 15 cm
  - wyprofilowane i zagęszczone podłoże

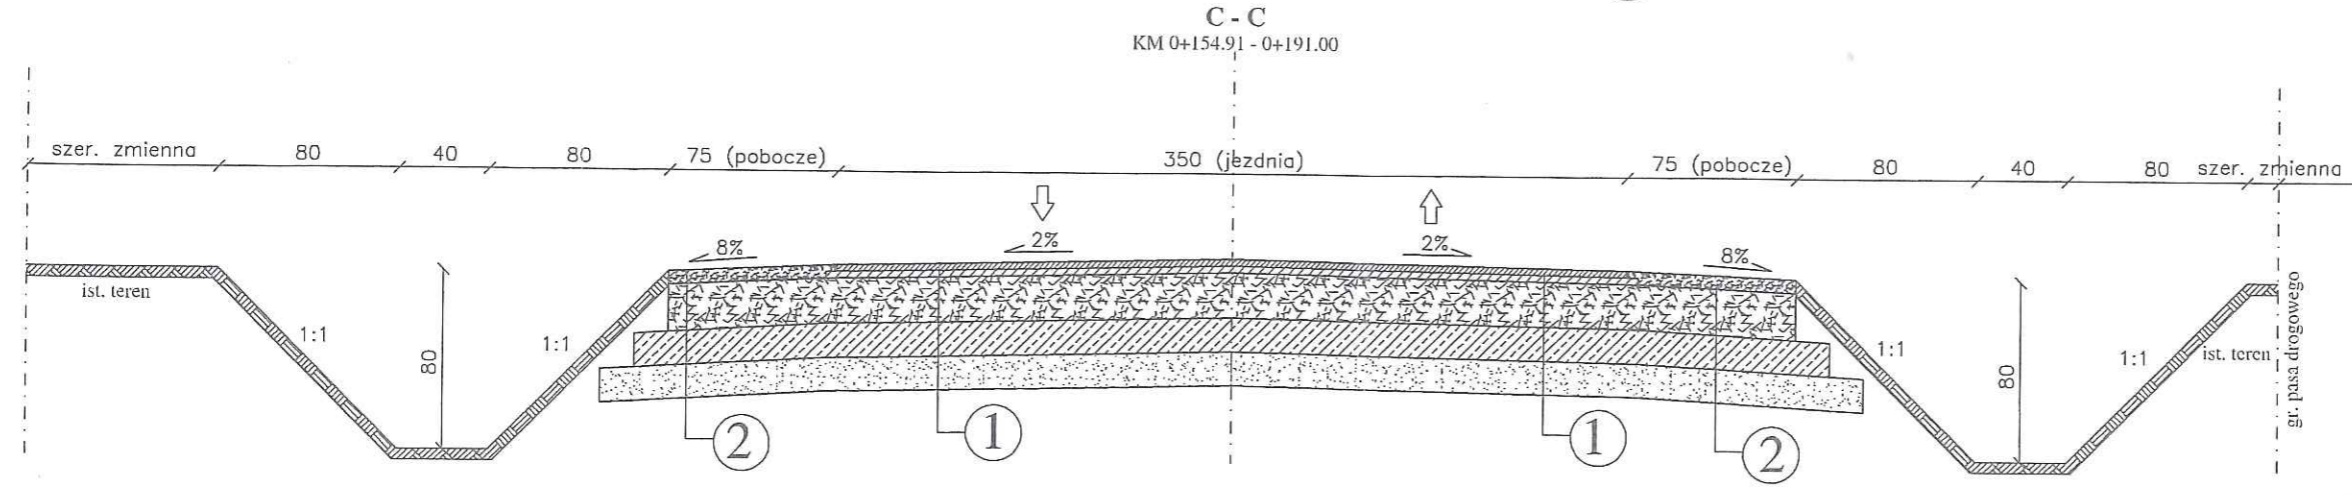

Format 297x550	Obiekt			Rys. 4
	Przebudowa drogi gminnej (ul. Zienowita) w miejscowości Zamek Bierzgowski			
Skala 1:25	Inwestor			Data
	Gmina Lubianka Aleja Jana Pawła II nr 8, 87-152 Lubianka			
Temat rysunku		Przekój normalny		Data
imię i nazwisko		nr upr.		
Projektował	Tomasz Sulczycki	KUP-0223/PBD-19		27.12.202