


# BLOKI OPOROWE DLA RUR Z PE

## BLOK OPOROWY BETONOWY

PRZY  $\varnothing 80 - 200$


PRZEKRÓJ A - A

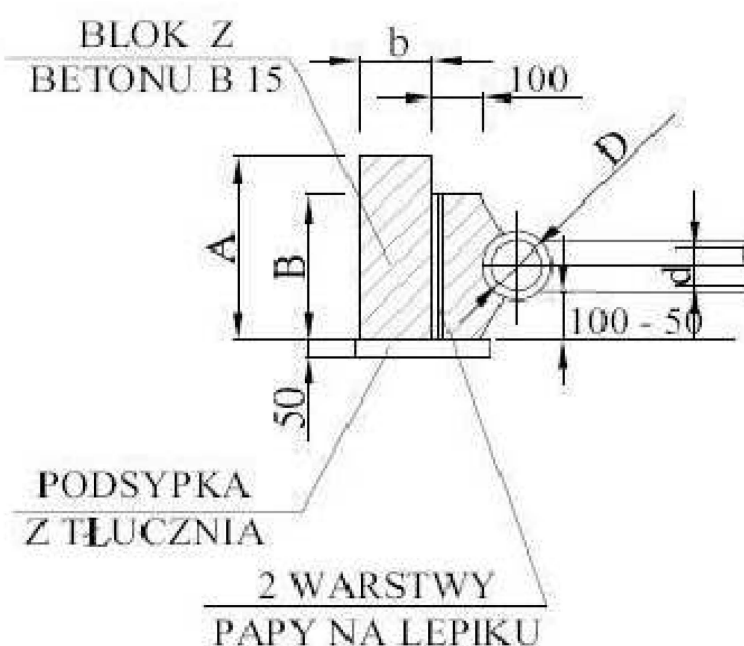

## BLOK OPOROWY BETONOWY


PRZY  $\varnothing 200 - 300$

PRZEKRÓJ B - B

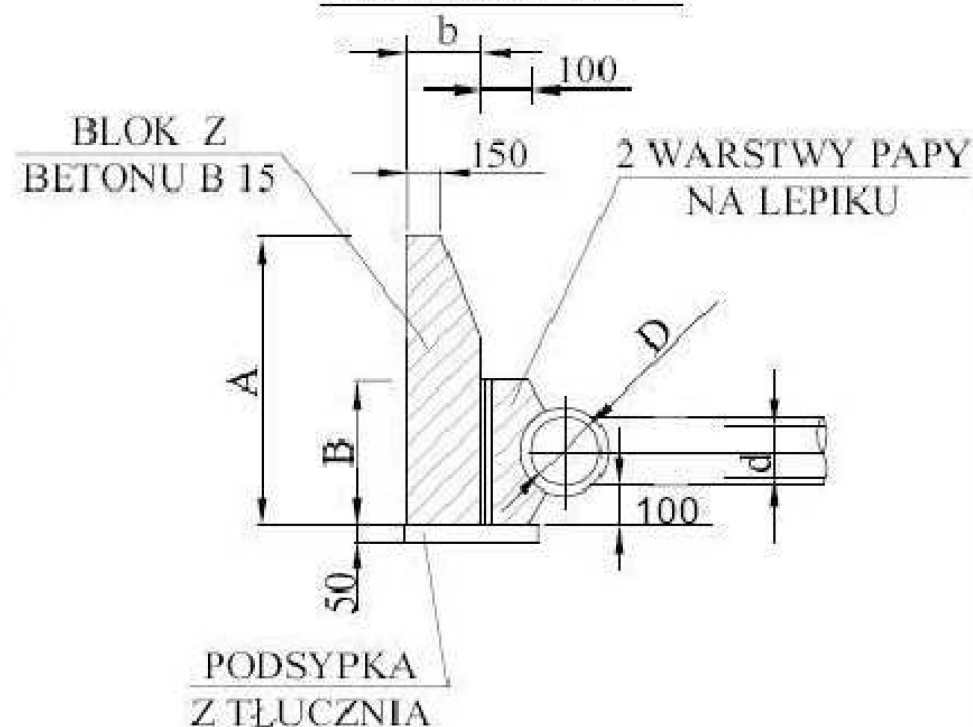

## WYMIARY BLOKÓW OPOROWYCH

ŚREDNICE NOMINALNE TRÓJNIKA	A mm	B mm	CIŚNIENIE PRÓBNE 7,5 ATN			CIŚNIENIE PRÓBNE 15 ATN		
			h	L	b	h	L	b
300/300	700	400	600	850	400	800	1250	400
300/250	600	300	400	850	300	650	1150	400
250/250								
250/200	500	250	300	750	300	350	900	300
200/200								
200/150	400	200	300	450	300	350	800	300
150/150								
150/100	300	200	300	300	250	300	400	250
100/100								

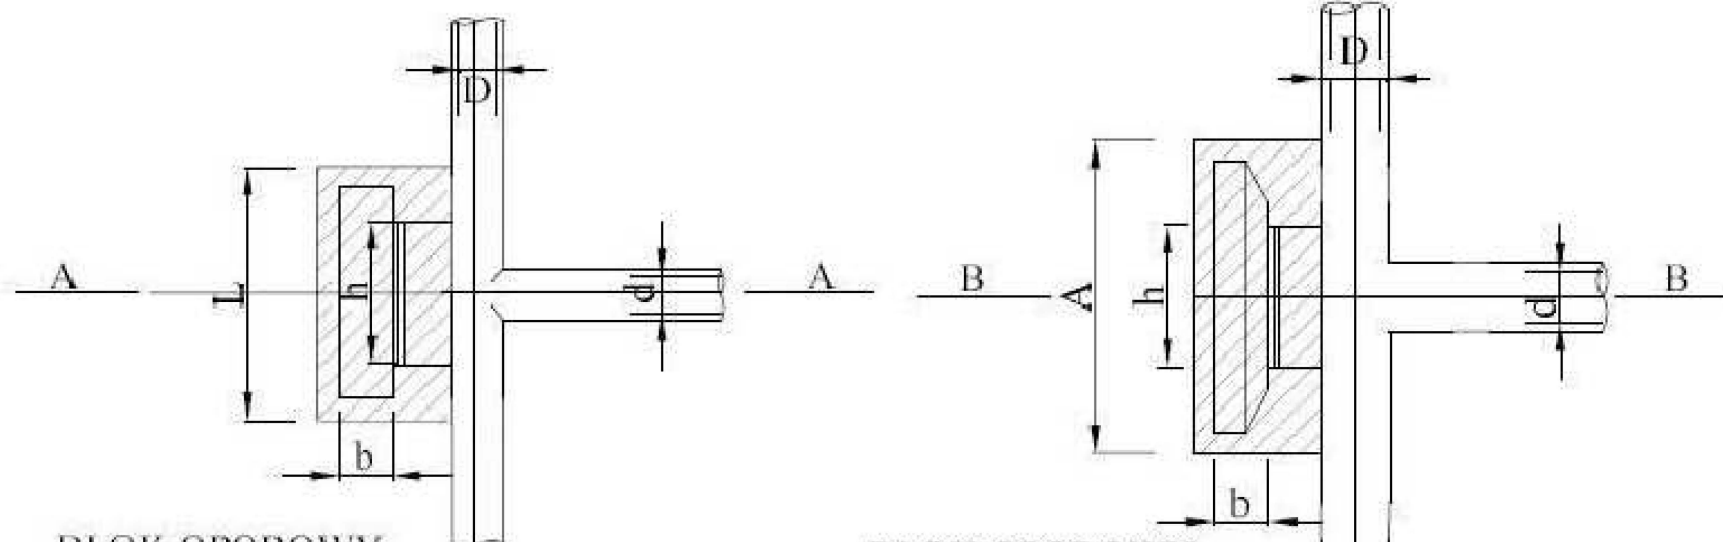

## BLOK OPOROWY

BETONOWY

PRZY  $h < 0,35 \text{ m}$

## BLOK OPOROWY

BETONOWY

PRZY  $h > 0,35 \text{ m}$

BLOKI OPOROWE WYKONAĆ Z BETONU B-20

RURY PE OWINAĆ FOLIĄ PE HD PRZED OBETONOWANIEM

**INWESTPROJEKT ŚWIĘTOKRZYSKI**  
ROK ZAŁOŻENIA 1998  
25-520 Kielce  
ul. Targowa 19  
sekretariat@inwestw.com.pl  
SPÓŁDZIELNIA PRACY

Prezes 41/34-42-316  
Sekretariat 41/34-30-250  
Tel./Fax 41/34-42-316

Obiekt	BUDYNEK BIUROWO-ADMINISTRACYJNY OŚRODKA POMOCY SPOŁECZNEJ PRZY UL.MICKIEWICZA W LEGIONOWIE, obręb 38, działki nr ewid. 23/3, 23/4, 25.			
Inwestor	GMINA MIEJSKA LEGIONOWO 05-120 LEGIONOWO, ul.Marszałka Józefa Piłsudskiego 41.			
Rysunek	BLOKI OPOROWE POD TRÓJNIKI ŻELIWNIE.			
Rodzaj oprac.	P.W. PRZEBUDOWY WODOCIĄGU Ø160mm. obręb 38-działki nr ewid. 23/4 i 70/1, obręb 65-działka nr ewid.213/1			
PP	Imię i nazwisko	Nr upr.	Podpis	Data: 05.2021r.
Projektował:	mgr inż. Jadwiga Dziedzic	KL-373/94		Skala
Opracował:	mgr inż. Paweł Kwiecień			Nr rys.
Sprawił:	mgr inż. Grażyna Urbanowicz-Słusarek	KL-657/94		6
TEN RYSUNEK OBJĘTY JEST PRAWAMI AUTORSKIMI FIRMY SPÓŁDZIELNIA PRACY INWESTPROJEKT ŚWIĘTOKRZYSKI				