

154.25.05.1

Wzrostok sk. 1:1000

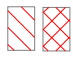
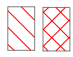
Nazwa organu prowadzącego państwowy zasób geodezyjny i kartograficzny	STAROSTA ZWOLEŃSKI
Identyfikator ewidencyjny materiału zasobu	PL/PZG/K.7507
Nazwa materiału zasobu	Mapa zasadnicza
Data wykonania kopii materiału zasobu	17.11.2022r.
Podpis rysownika i podpis osoby reprezentującej organ	

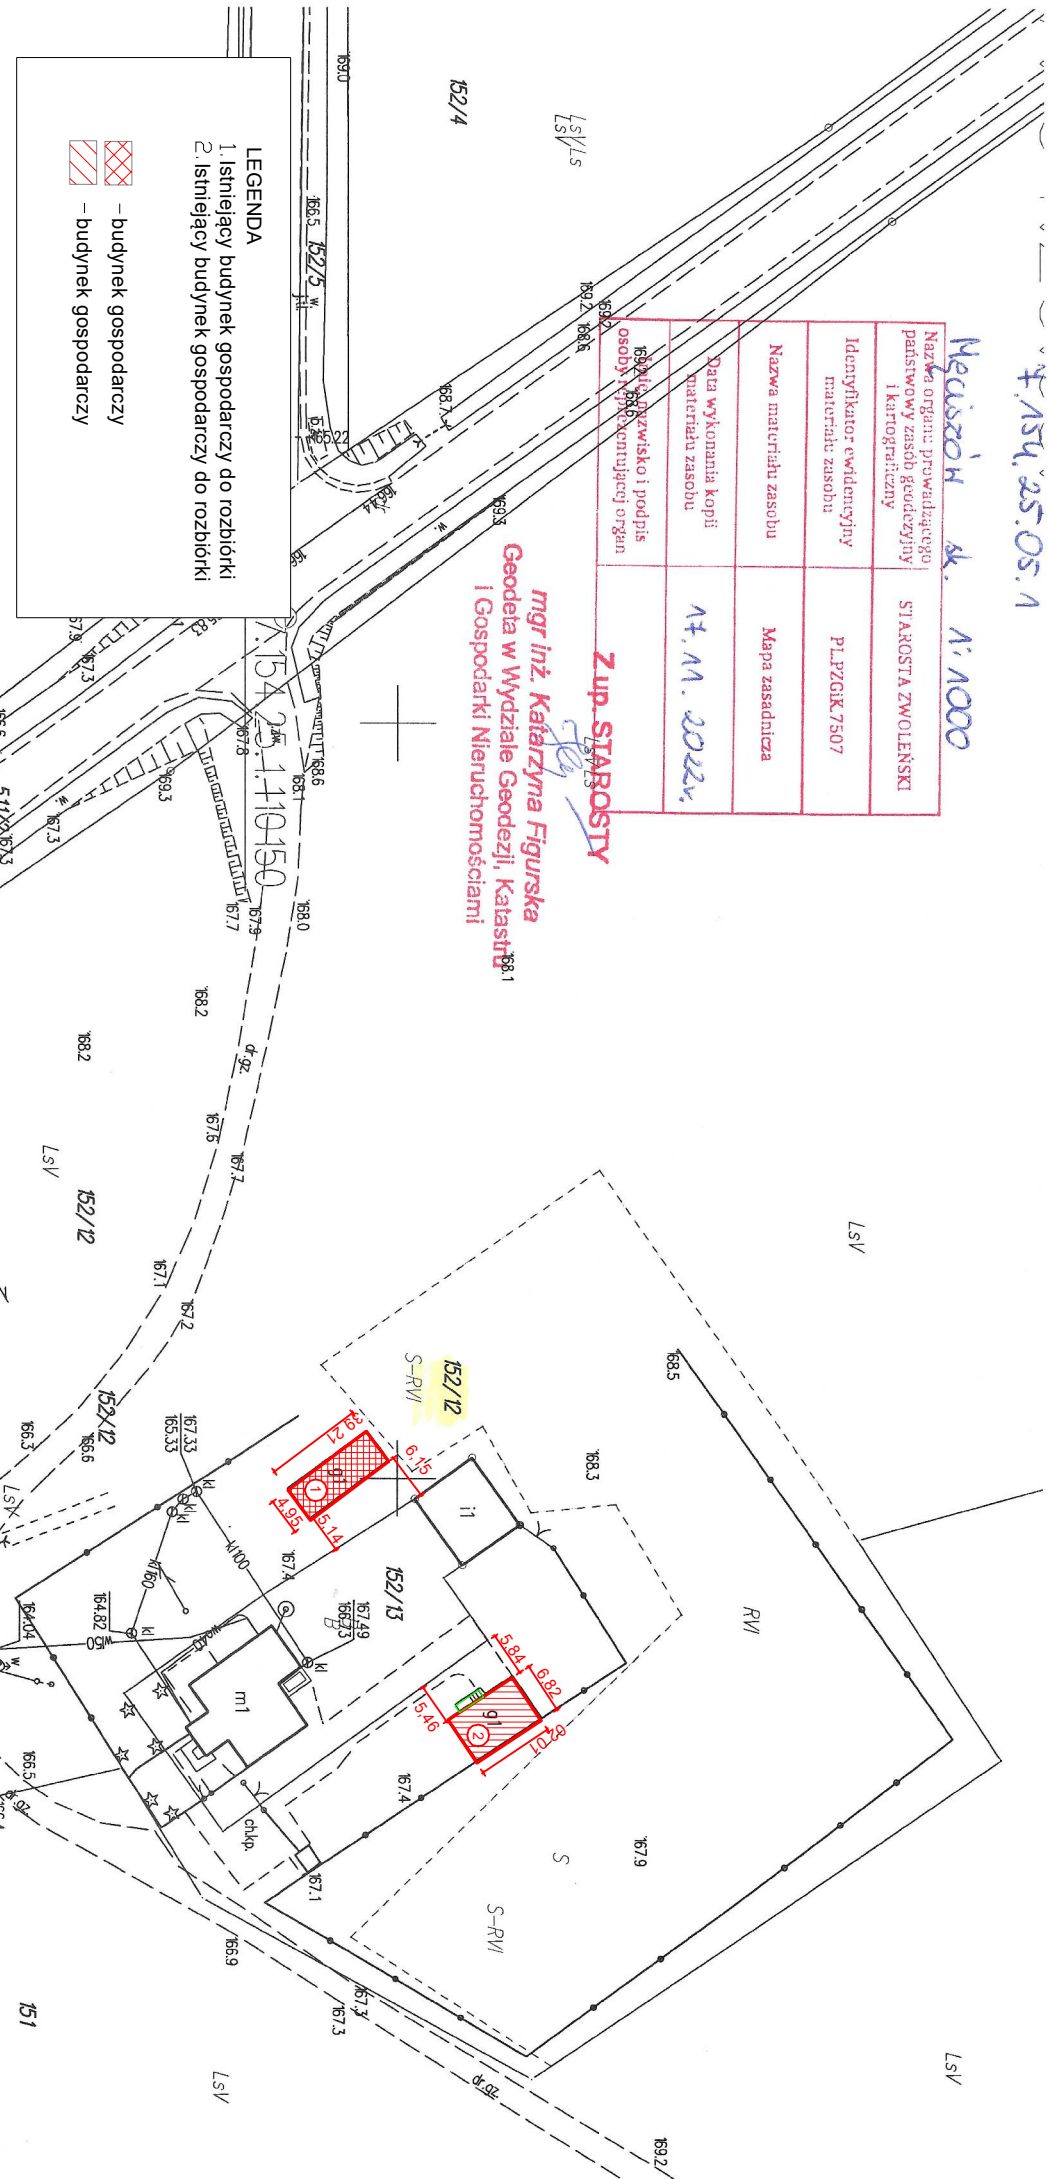
Z up. STAROSTY

mgr inż. Katarzyna Figurska
Geodeta w Wydziale Geodezji, Katastru
i Gospodarki Nieruchomościami

LEGENDA

1. Istniejący budynek gospodarczy do rozbudówki
2. Istniejący budynek gospodarczy do rozbudówki

 – budynek gospodarczy
 – budynek gospodarczy



Obiekt:	imię i nazwisko	data:	podpis:
DWA BUDYNKI GOSPODARCZE	mgr inż. Jacek Kapusta UAN-II-K-8386/137/86	11.2022	
Adres:	opracował: mgr inż. Karol Gryński	11.2022	
	FAZA: PROJEKT BUDOWLANY ROZBUDÓWKI		
	Investor:	skala:	
MECISZÓW GM. ZWOLEN DZ. NR EWID. 152/12	LASY PAŃSTWOWE NADLEŚNICTWO ZWOLEŃ 26-700 ZWOLEN, MIODNE LEŚNICZÓWKA 107/1	1:100	
Brutto:	Tytuł rysunku:	nr rysunku:	
ARCHITEKTURA	ZAGOSPODAROWANIE DZIAŁKI	1/1ZR	
Jednostka projektowa:	G-PROJEKT Karol Gryński Dawidów 5E, 26-630 Jedlnia-Letnisko NIP:7962823300 REGON:369617157 Tel:693057889		