


Skrzynka uliczna

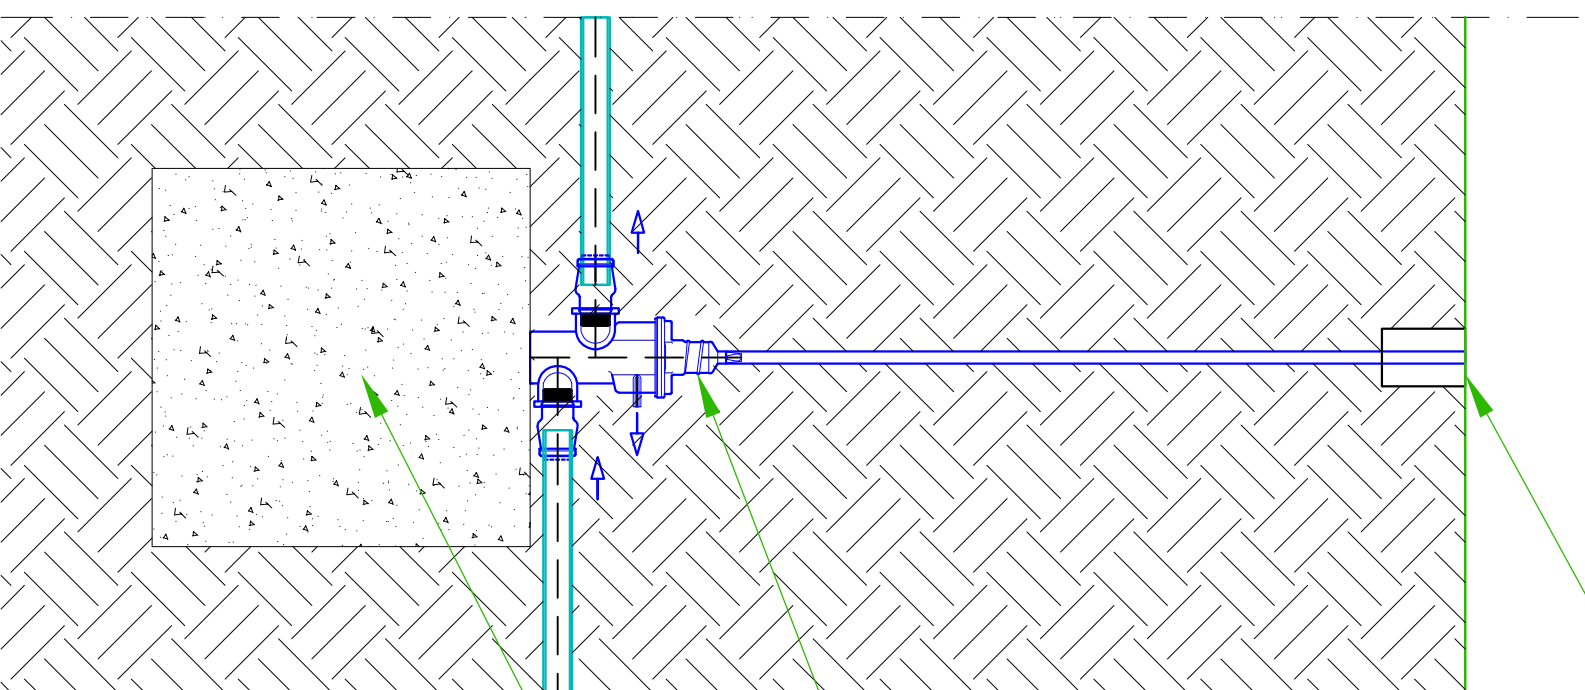

Zasuwa odcinająca
do przyłącza domowego
z odwodnieniem

Saczek
jako podbudowa ze żwiru
wys. 0,5 m

SCHEMAT MONTAŻU ZASUWY ODCINAJĄCEJ Z ODWODNIENIEM

ADRES I NAZWA PROJEKTU		BUDOWA PRZYŁĄCZY WODODIAGOWEGO I KANALIZACJI SANITARNEJ DLA WIAŁTY TEŻNI SOLANKOWEJ NA DZIAŁCE O NR GEOD. 389/4 OBR. BOBOWA (0001)		FIRMA PROJEKTUJĄCA			
Dz. o nr geod.: 389/4; obr.: Bobowa (0001); powierzchnia: 38-350 Bobowa; pow. Gminy: wój. Międzybóże		m. Bobowa; gm. Bobowa; wój. Międzybóże		GMINA BOBOWA UL. RYNEK 21, 38-350 BOBOWA			
ADRES I NAZWA INWESTORA		GMINA BOBOWA UL. RYNEK 21, 38-350 BOBOWA		NUMER RYSUNKU S-04			
NAZWA RYSUNKU SCHEMAT MONTAŻU ZASUWY ODCINAJĄCEJ Z ODWODNIENIEM		NR PROJEKTU 141		SKALA 1:10			
CEL PROJEKTU zgłoszenie robót		FAZA PROJEKTU PROJEKT BUDOWLANY		DATA 01.06.2021			
BRANŻA SANITARNA		INDEKS PB		REWIZJA V.1			
ZESP. TYTUŁ, IMIĘ I NAZWISKO mgr inż. JACEK ROSZCZYC		NR. UPRAWNIENI PDL/0054/POOS/09		SPECJALNOŚĆ Inst. w zsk. stud., inst. i urz. ciepł., went. gaz. wodoc. i kaniz.		PODPIS	
KONSTR. SPRAWDZ.		KONSTR. PROJEKTANT		SANITARNA SPRAWDZ.		SANITARNA PROJEKTANT	