

PROJEKT WYKONAWCZY

WYTYCZNE DLA


RG PODSTAWOWE STACJA S07

0,4kV 50Hz




INDUSTRIA PROJECT ul. Azymutalna 9, 80-298 Gdańsk	Inwestor: Uniwersytet Medyczny w Łodzi, Al. Kosciuszki 4, 90-419 Inwestycja: Drugi etap budowy Centrum Kliniczno-Dydaktycznego Uniwersytetu Medycznego w Łodzi wraz z Akademickim Ośrodkiem Onkologicznym	Projektował: mgr inż. Grzegorz Rybak POM/0186/POOE/08	Podpis:	Faza: PROJEKT WYKONAWCZY (Budynki)	STRONA TYTUŁOWA	Data: 20.07.2023
		Sprawił: mgr inż. Andrzej Rulewski 251/Gd/2002	Podpis:	Nr rys.: 240-IP-A2-X1-SD-E-61101-B10__0.01		
INDUSTRIA PROJECT	Adres: 92-213 Łódź, ul. Pomorska 251					B10

210 x 297

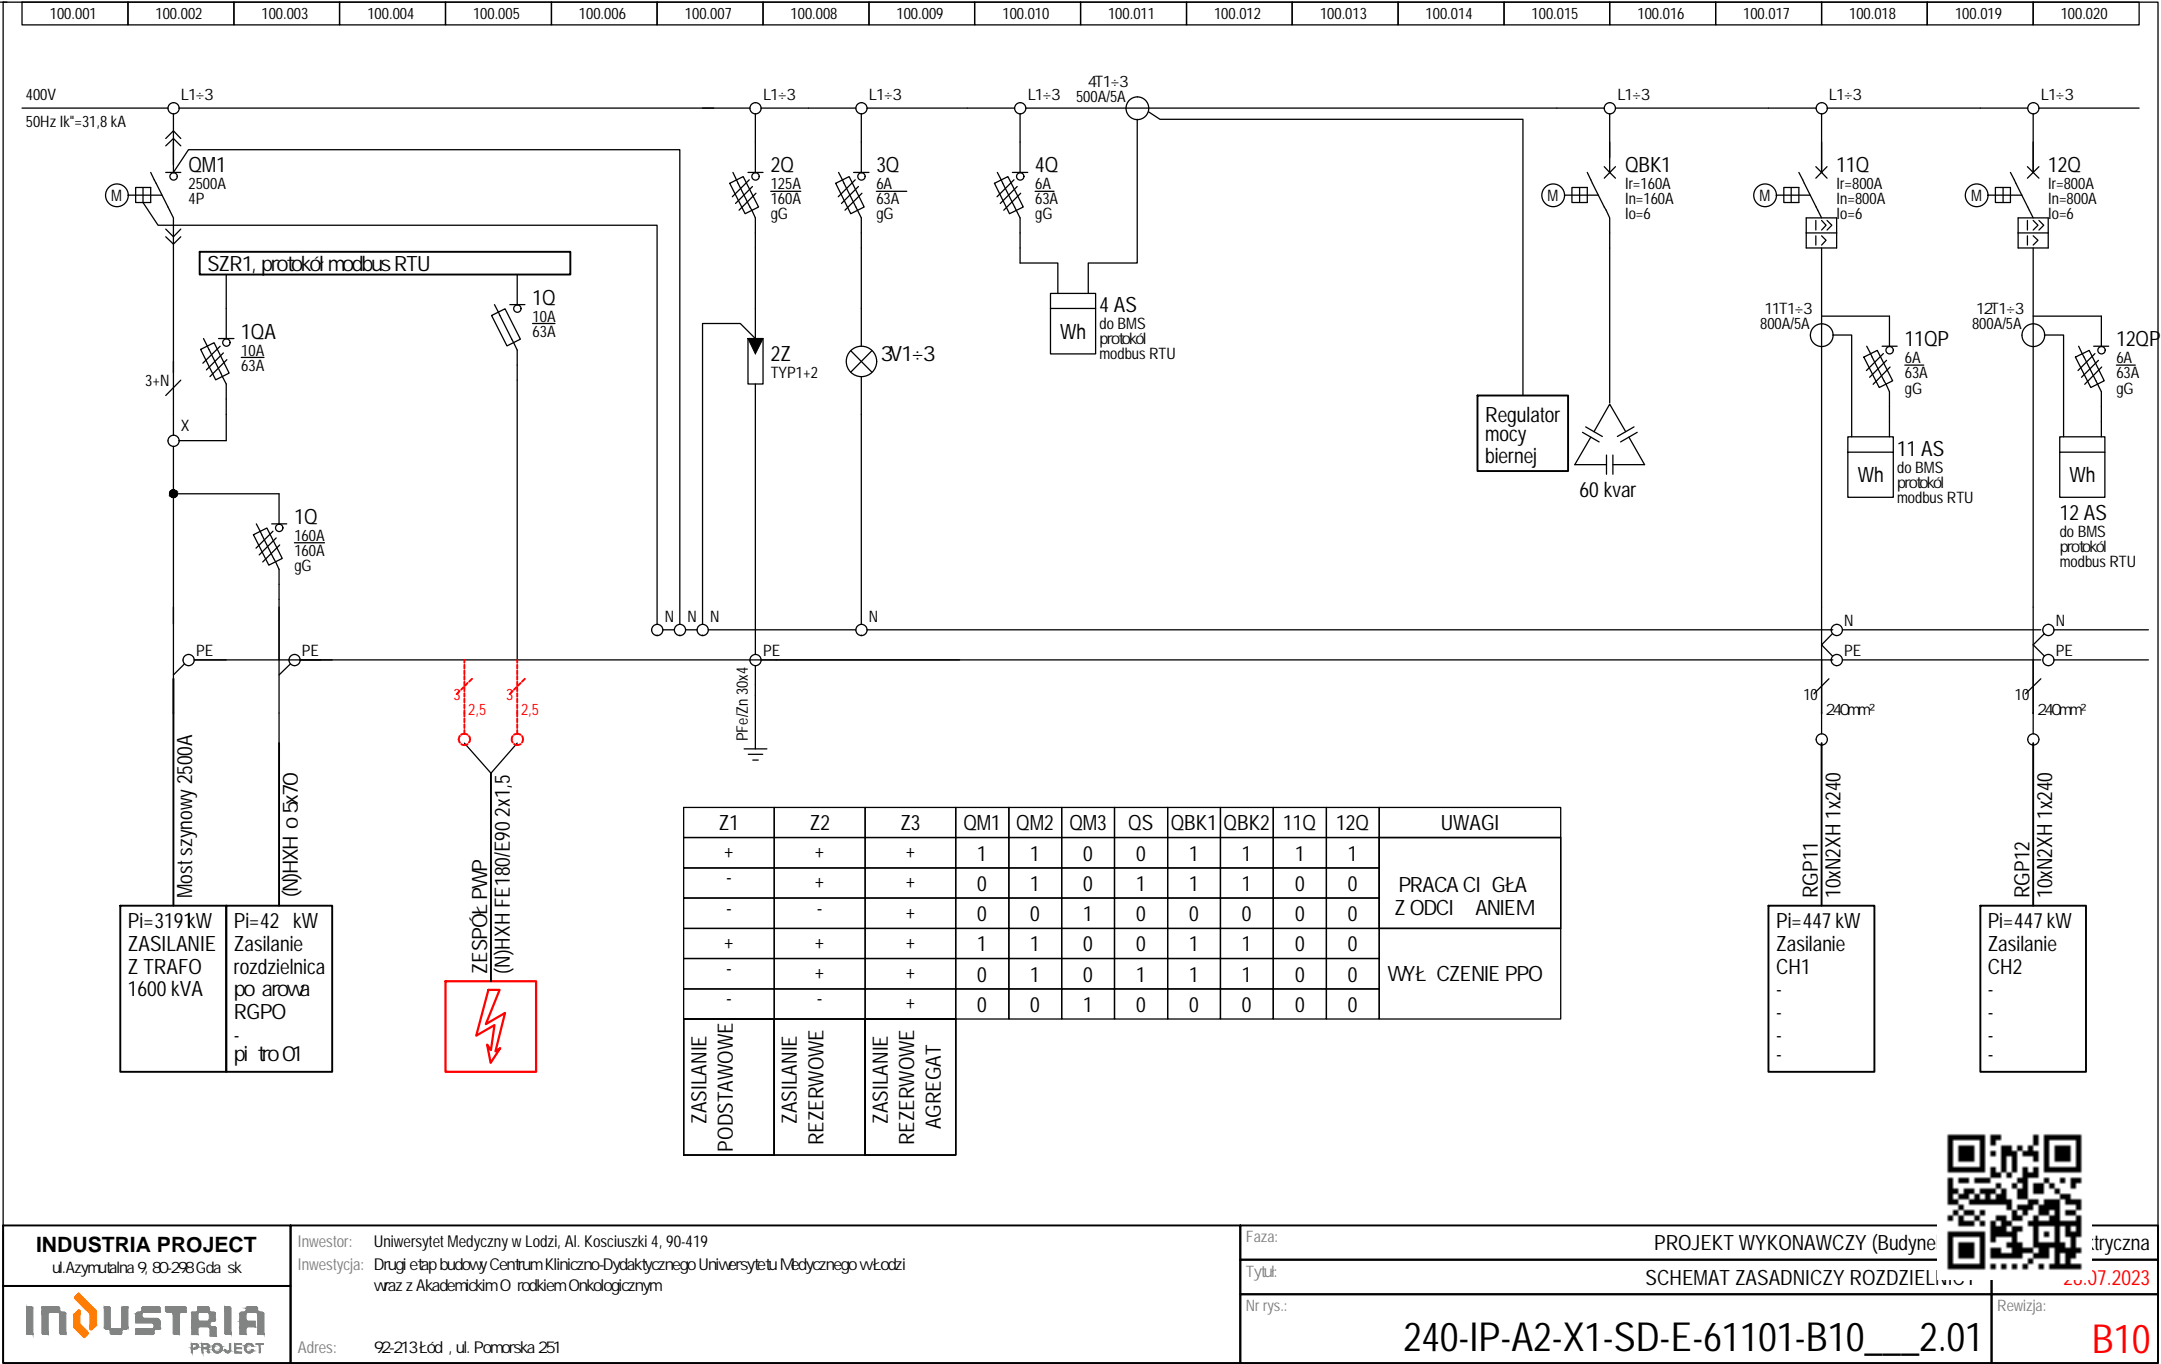


210 x 297

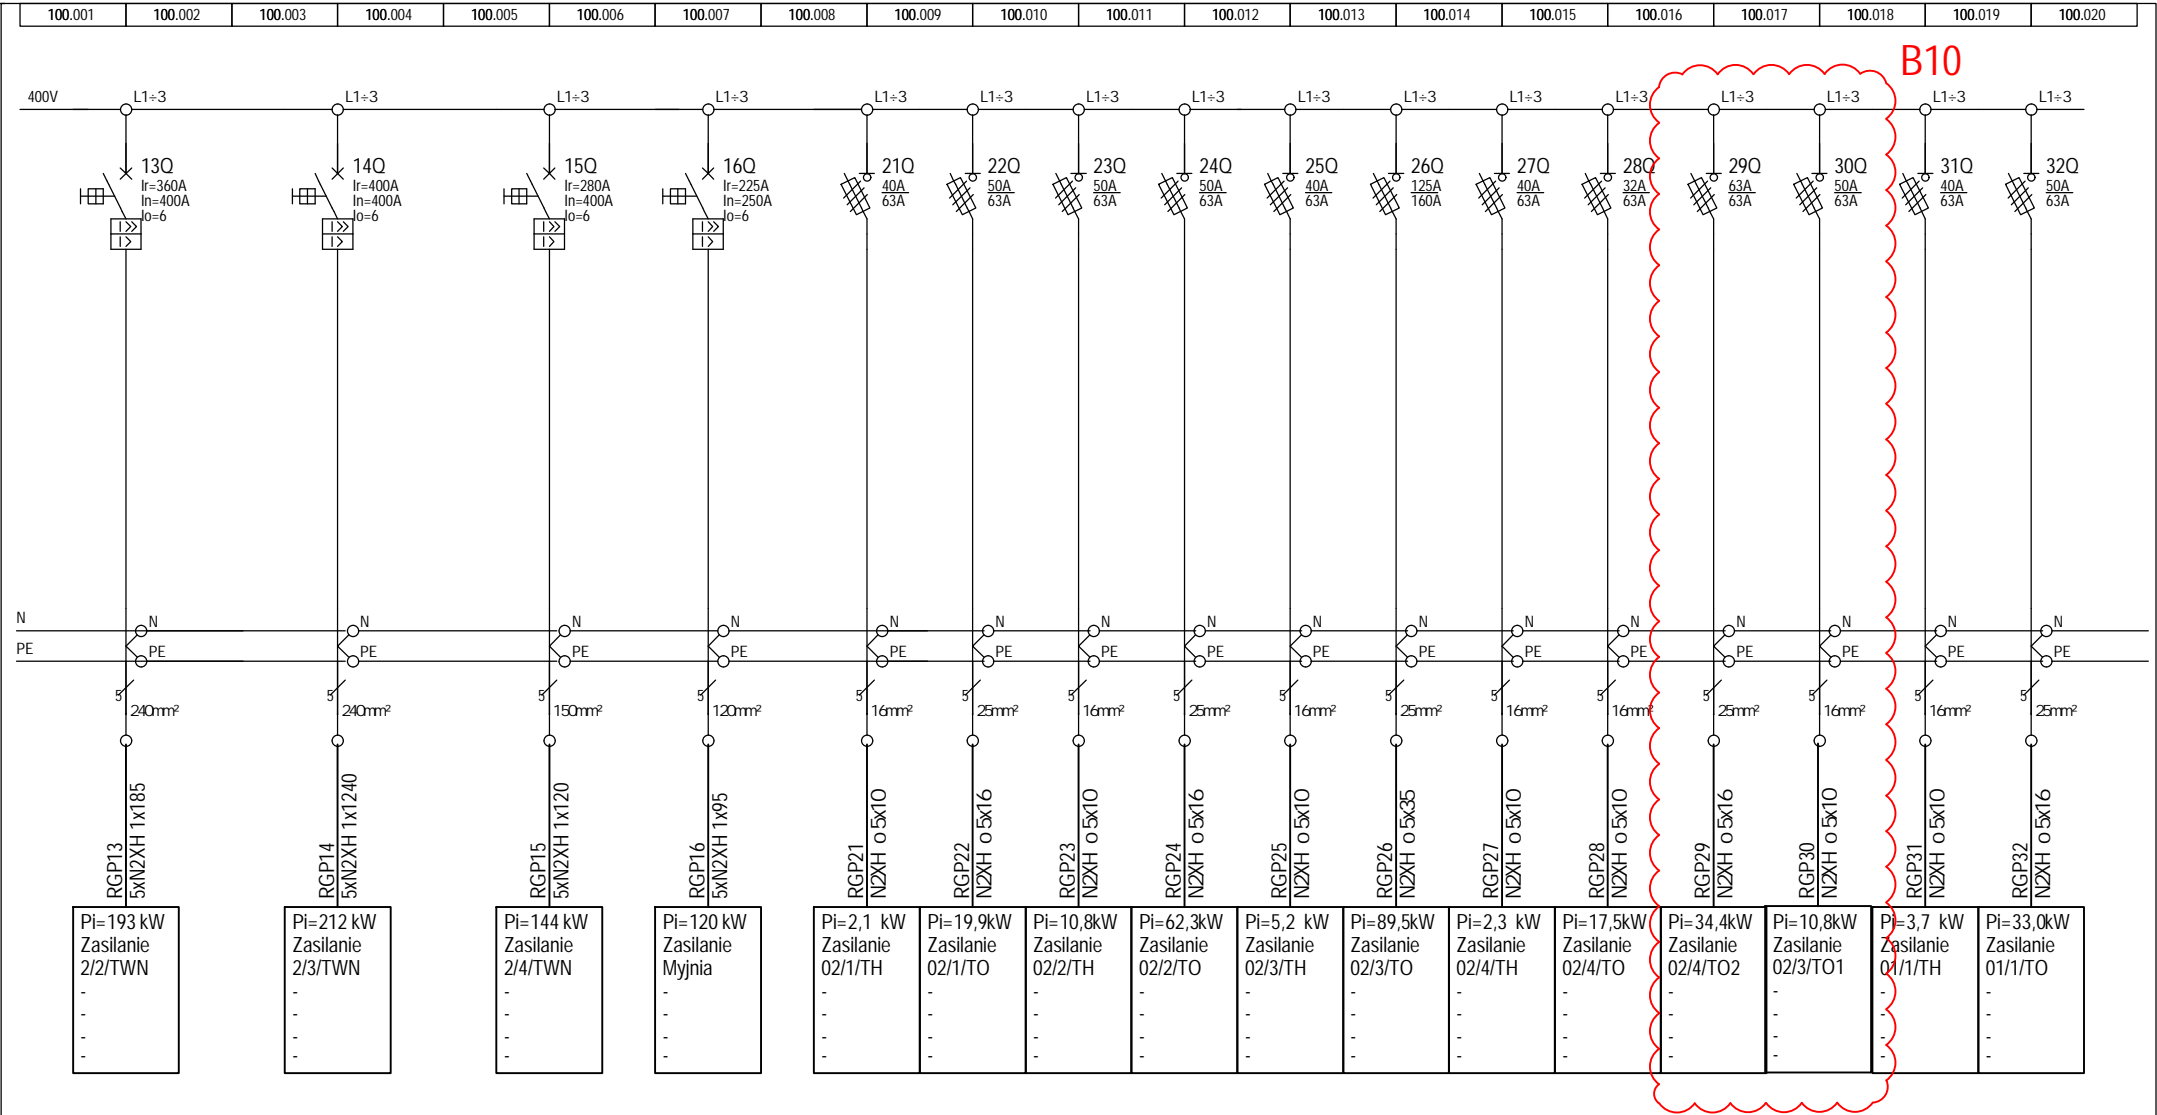


B10

210 x 297

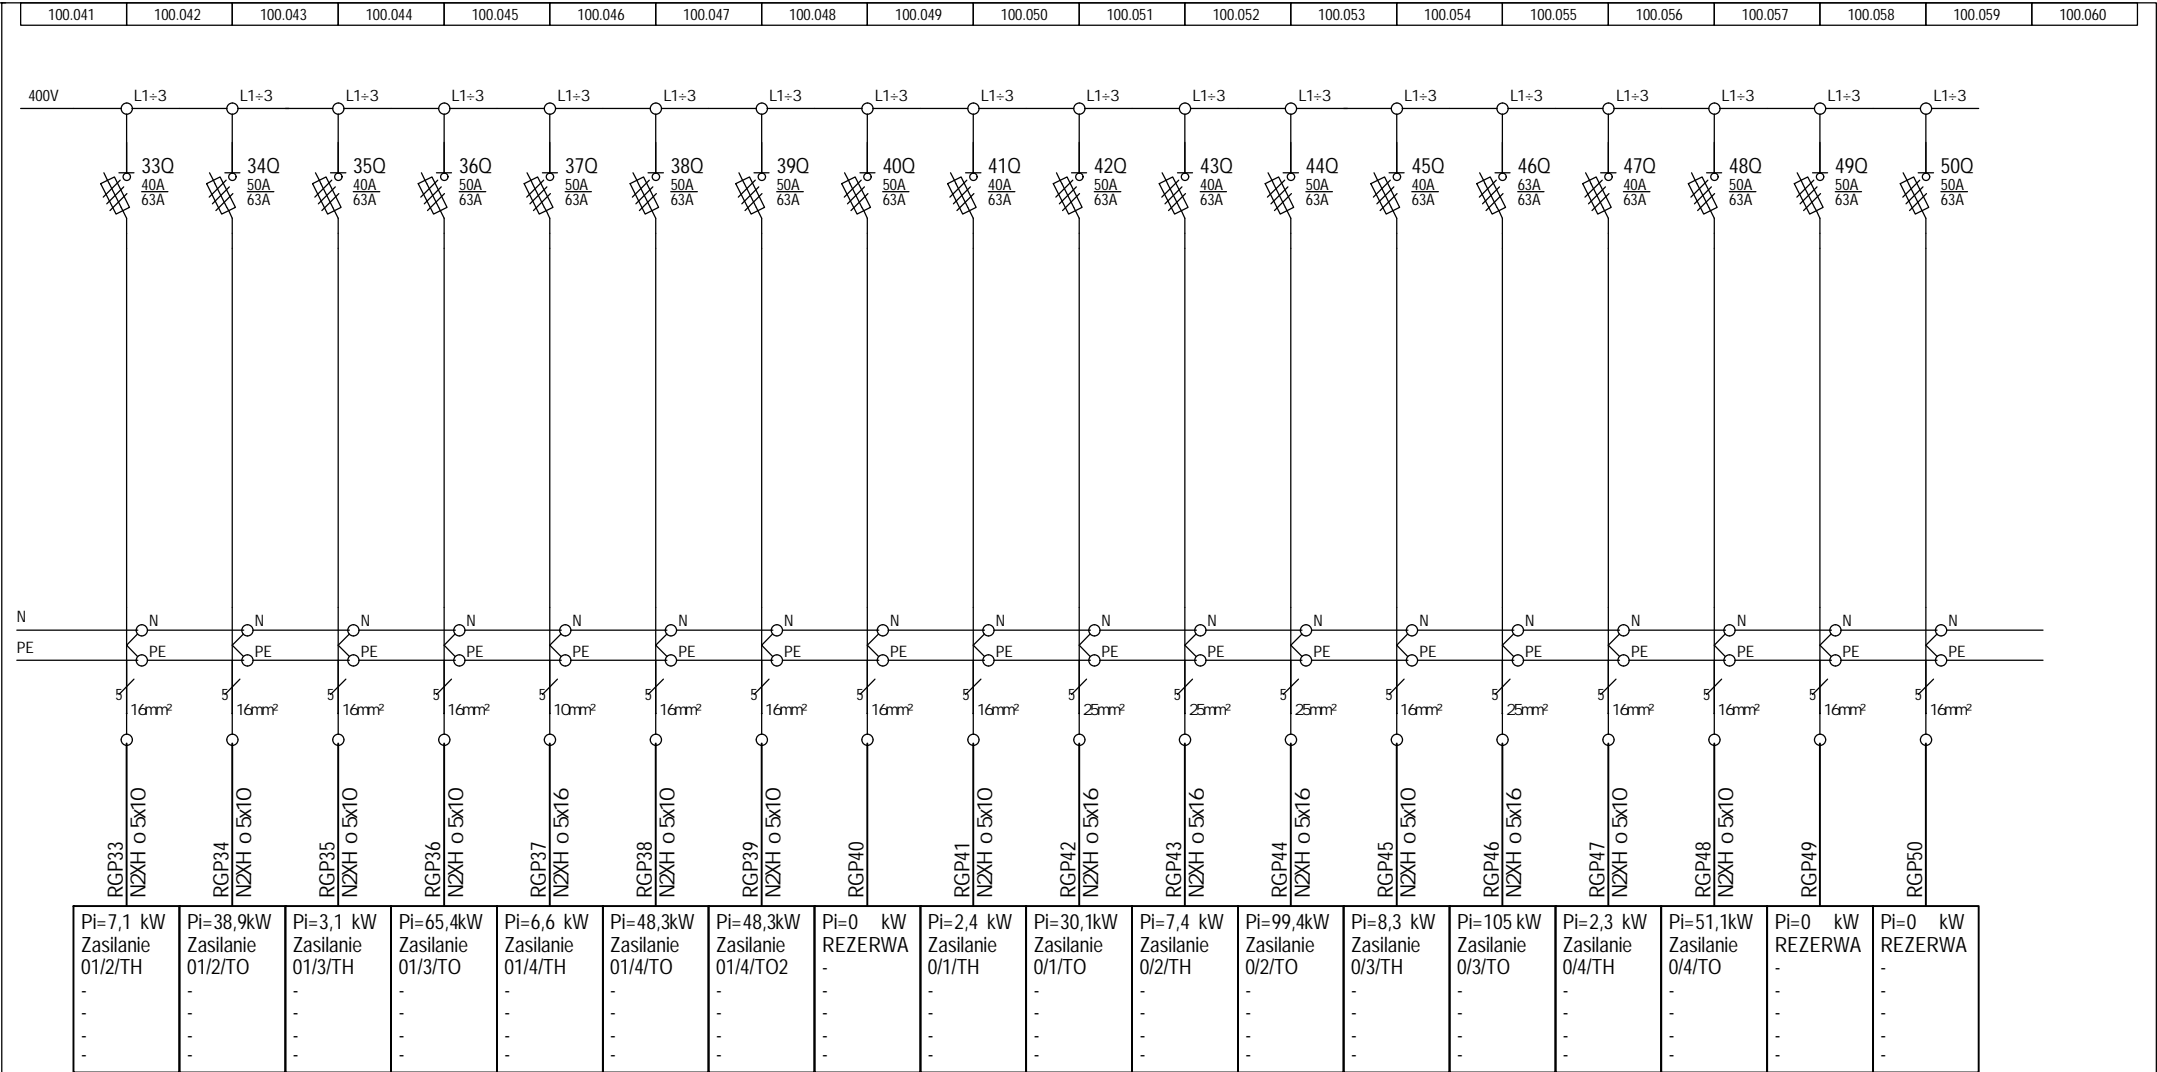

210 x 297

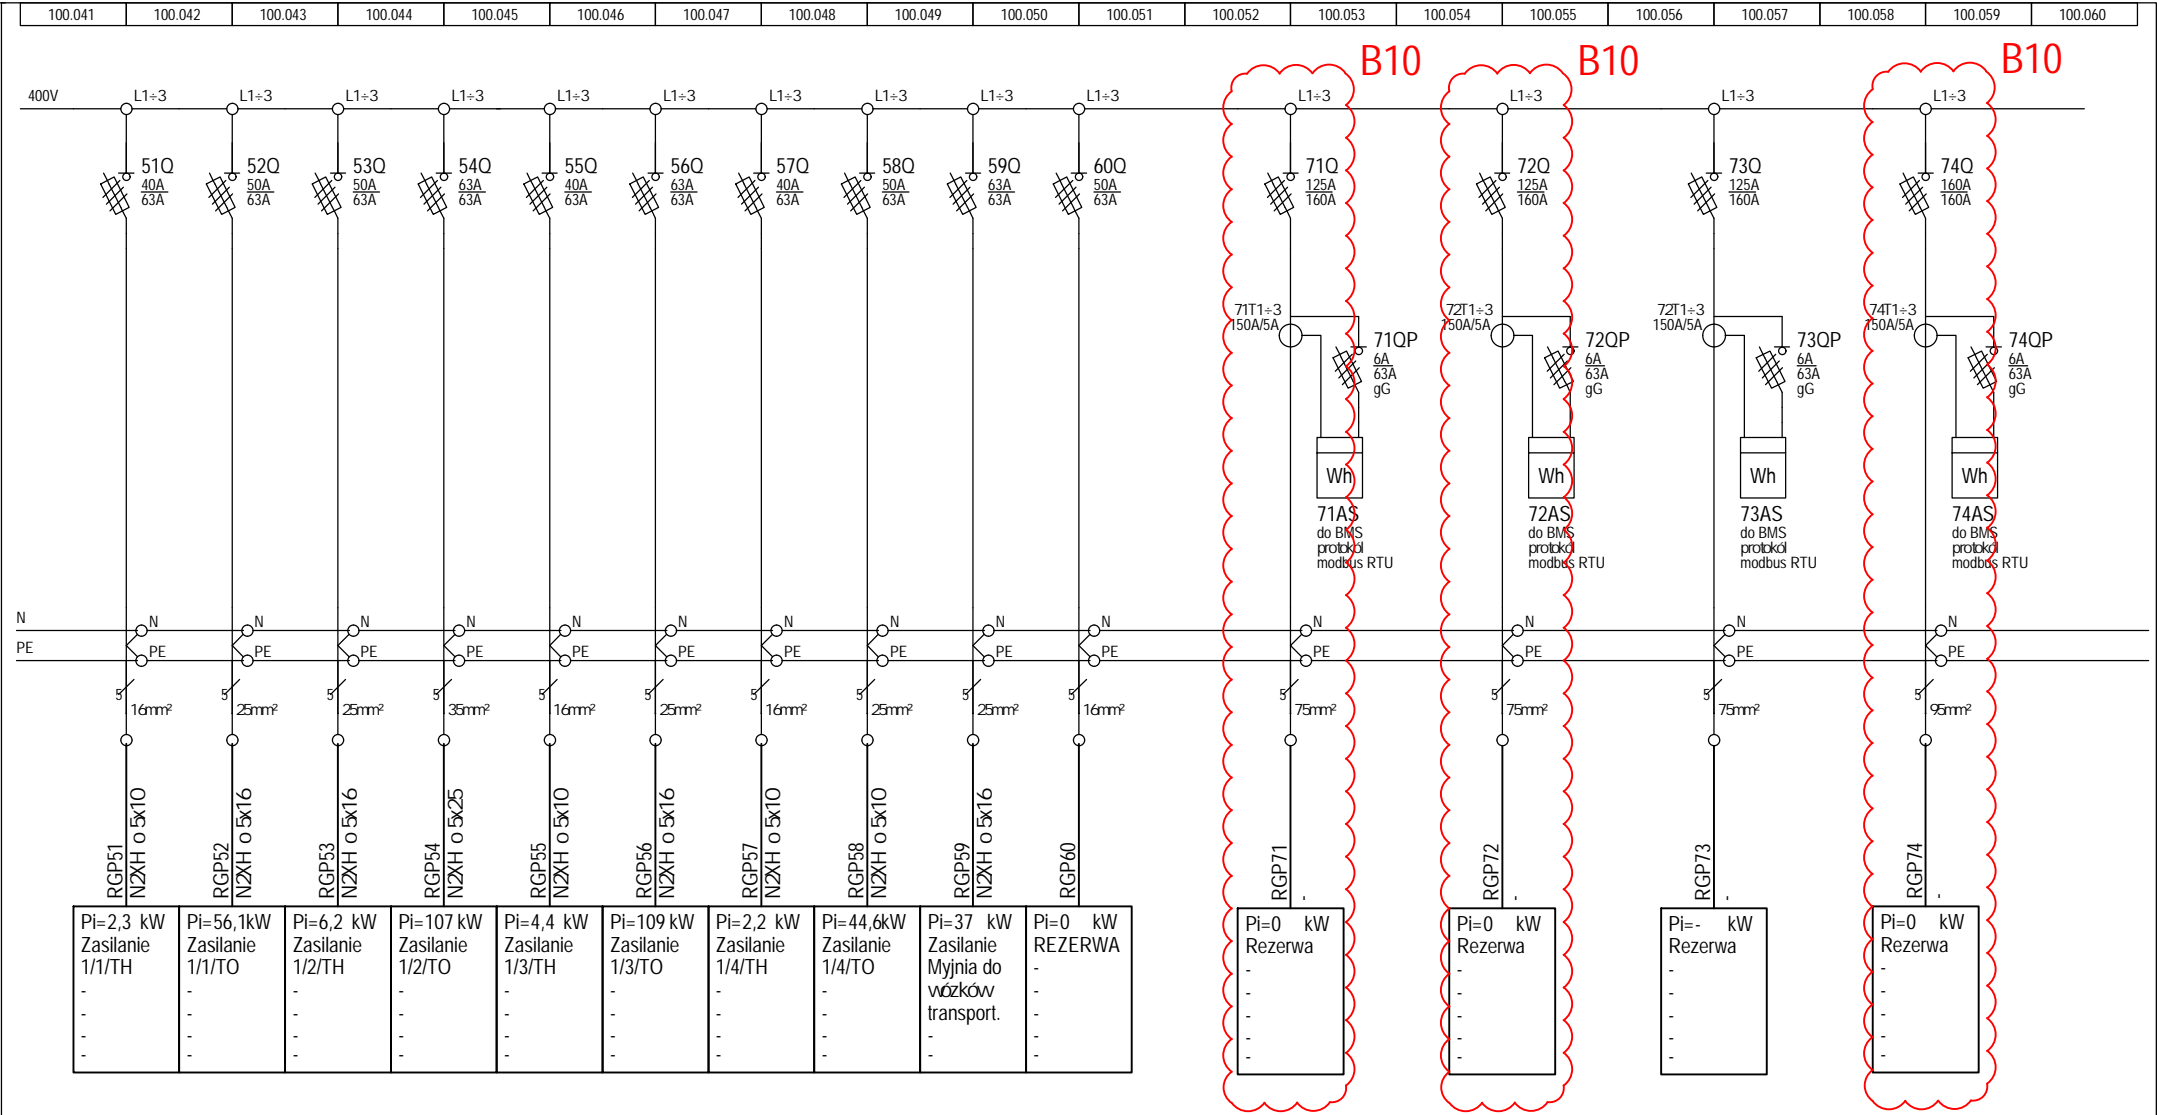

210 x 297

