STAROSTWO POWIATOWE
w Bełchatowie
Wydział Architektury i Budownictwa

UWAGI OGÓLNE:

1.Przed przystąpieniem do prac budowlanych należy sprawdzić wszystkie wymiary i rzędne na budowie. Zaistniałe niezgodności pomiędzy projektem architektoniczno-budowlanym i pozostałymi opracowaniami branżowymi, a stanem istniejącym, należy wyjaśniać i uzgadniać z projektantem i projektantami branżowymi.
2. Wszystkie prace przy wykonywaniu elementów budowlanych muszą być realizowane zgodnie z zasadami sztuki budowlanej oraz z zachowaniem szczególnego reżimu technologicznego.
3. Wszystkie zastosowane w projekcie materiały, rozwiązania techniczne i urządzenia będą odpowiadały normom bezpieczeństwa ppoż.i bhp (posiadają odpowiednie atesty i aprobaty).
4. Dla zaprojektowanych elementów nie konstrukcyjnych takich jak: sufity podwieszane, posadzki, dopuszcza się stosowanie różnych systemów po uzgodnieniu z inwestorem oraz projektantem
5. Uwagi i opisy zamieszczone w części rysunkowej oraz opisie technicznym projektu stanowią integralną część niniejszego opracowania.
6. Wszelkie zmiany w doborze materiałów budowlanych, wykończeniowych, technologii czy urządzeń mogą być wprowadzane jedynie za zgodą Projektanta oraz Inwestora.
7. Zmiany są możliwe w przypadku, kiedy proponowane rozwiązania są mniej kosztowne i co najmniej równorzędne konstrukcyjnie, funkcjonalnie i technicznie do wskazanych w dokumentacji. Rozwiązaniom takim winny towarzyszyć wszelkie informacje konieczne dla kompletnej oceny przez autorów projektu, łącznie z rysunkami, obliczeniami projektowymi, specyfikacjami technicznymi, cenami, określeniem poziomu oszczędności dla Inwestora, proponowaną technologią budowy i innymi istotnymi szczegółami. Zmiany w geometrii budowli, zastosowanych materiałach i rozwiązaniach technicznych muszą zostać zatwierdzone przez projektantów. Wszelkie rozwiązania techniczne, organizacyjne i inne związane z prawidłową realizacją budowy i przekazaniem obiektu Użytkownikowi a nie zawarte w komplecie materiałów zwanych dalej dokumentacją techniczną winne być wykonane zgodnie z obowiązującymi w budownictwie normami, sztuką budowlaną i zasadami realizacji obiektu, jego części i wyposażenia.
8. Wszystkie elementy ujęte w opisie technicznym, a nie ujęte na rysunkach technicznych winny być traktowane tak, jakby były ujęte w każdej części dokumentacji.
9. Niniejszy projekt należy rozpatrywać łącznie z projektami branżowymi.
10. Wszystkie elementy drewniane zabezpieczyć środkiem owado- i grzybobójczy, ognioochronnym.
11. Wymiary drzwi podano na rysunkach zarówno w świetle muru jaki i ościeżnic, okien w świetle muru. Przed zamówieniem stolarki należy zweryfikować wymiary otworów na budowie.
12. Przyjęta ilośc kanałów wentylacyjnych została na podstawie rzeczywistych ilości sprawdzona na budowie. Przy pracach budwlanych należy sprawdzić dokładnie ilość kanałów w kominach oraz ich drożność.
13. W pomieszczeniu nr 58 należy wykonać sufit podwieszany na konstrukcji aluminiowej z profili. Sufit należy zabezpieczyć do niepalności. Konstrukcja 2x płyta G-K typu F, wełna mineralna oraz profil aluminiowy

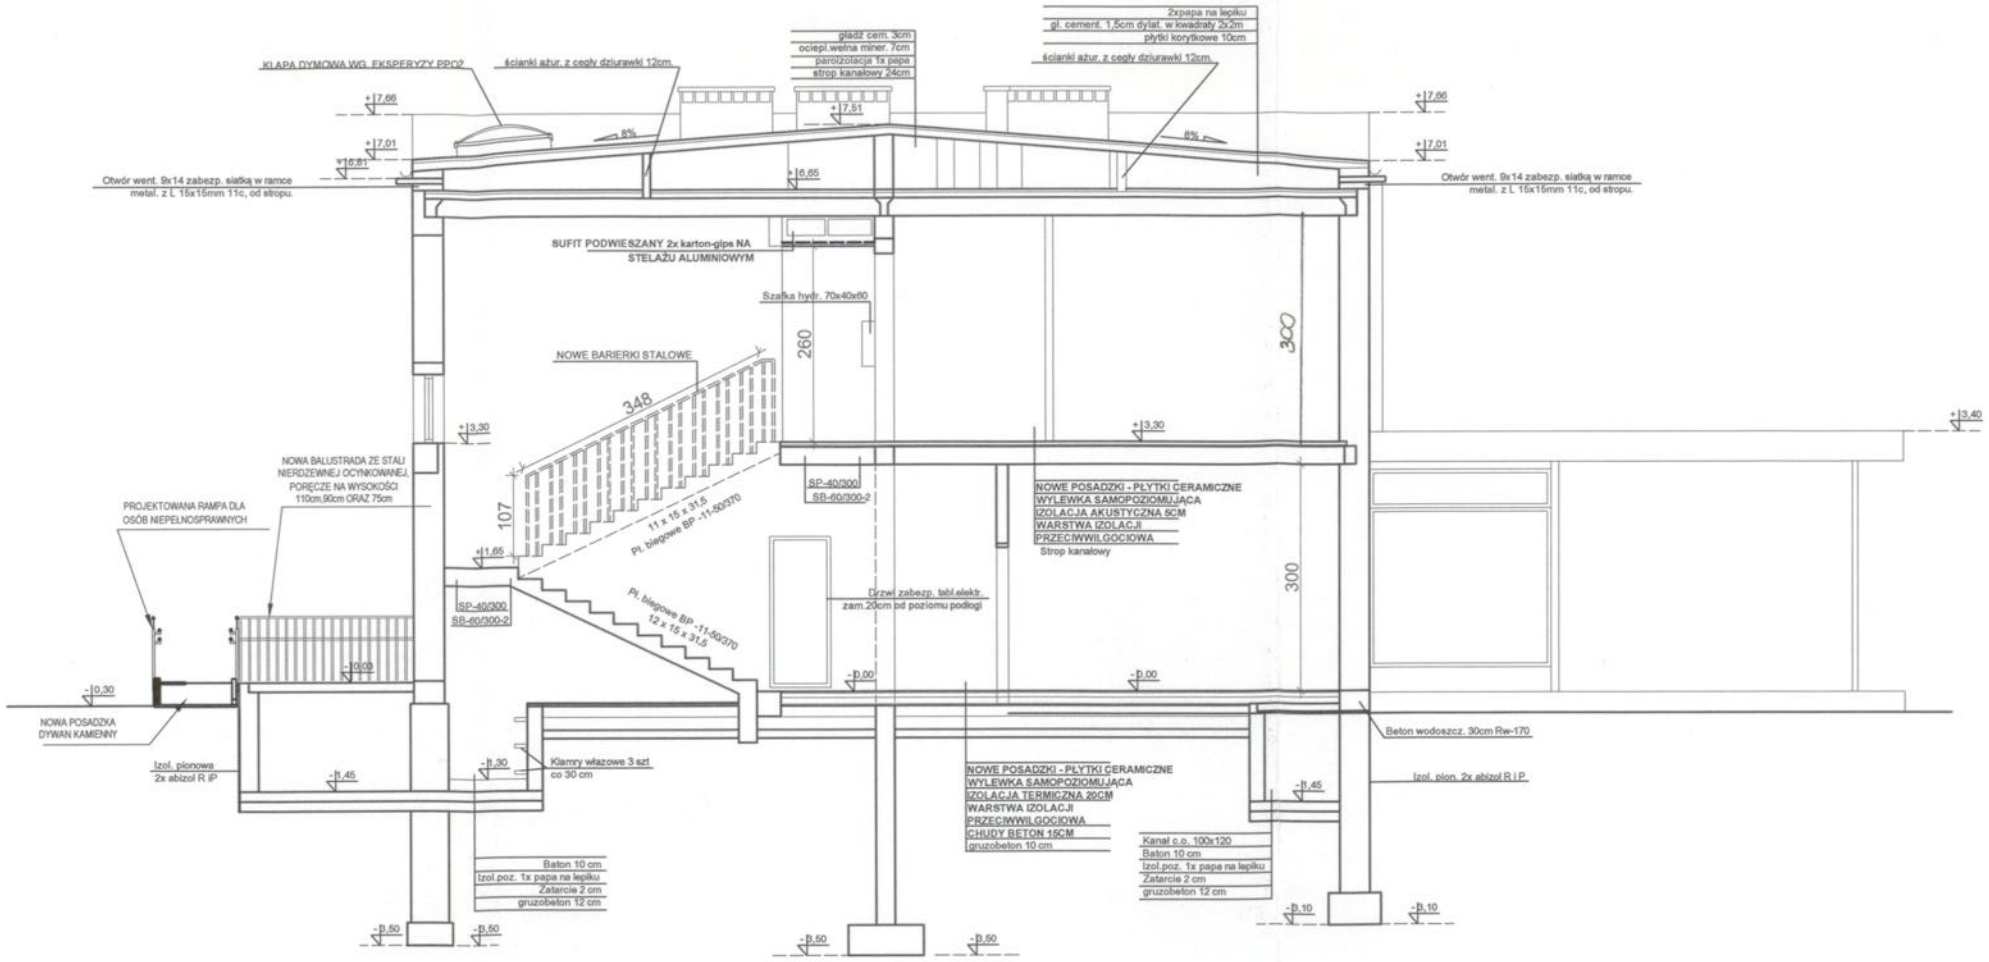

	ZESPÓŁ USŁUG PROJEKTOWYCH **W. Politański** **97-400 Bełchatów** **ul. Piłsudskiego 15** **tel./fax: (0-44) 633-34-34**				
OBIEKT	**PRZEBUDOWA I REMONT BUDYNKU ŻŁOBKA MIEJSKIEGO „JAŚ I MAŁGOSIA" W BEŁCHATOWIE**			NR RYS. 4	
ADRES	dz. nr ewid. 398/1, obręb 10, miasto Bełchatów ; osiedle 1-go Maja			SKALA 1:100	
PRZEDMIOT	PRZEKRÓJ B-B			DATA	PODPIS
PROJEKTANT architektura	mgr inż. arch. **Małgorzata Suchorska**	NR UPR.	**41/R-156/LOIA/08**	12.2018	
SPRAWDZAJĄCY architektura	mgr inż. arch. **Marek Karolczyk**	NR UPR.	**7/R-128/ŁOLA/07**	12.2018	
PROJEKTANT konstrukcja	tech. **Wiesław Politański**	NR UPR.	**GT-I-10220(66)76**	12.2018	
SPRAWDZAJĄCY konstrukcja	inż. **Andrzej Tosik**	NR UPR.	**137/79/WMŁ**	12.2018	
ASYSTENT	mgr inż. arch. **Bartłomiej Dębski**	NR UPR.	----------	12.2018	

44