ELEWACJA BOCZNA

SKALA 1:100

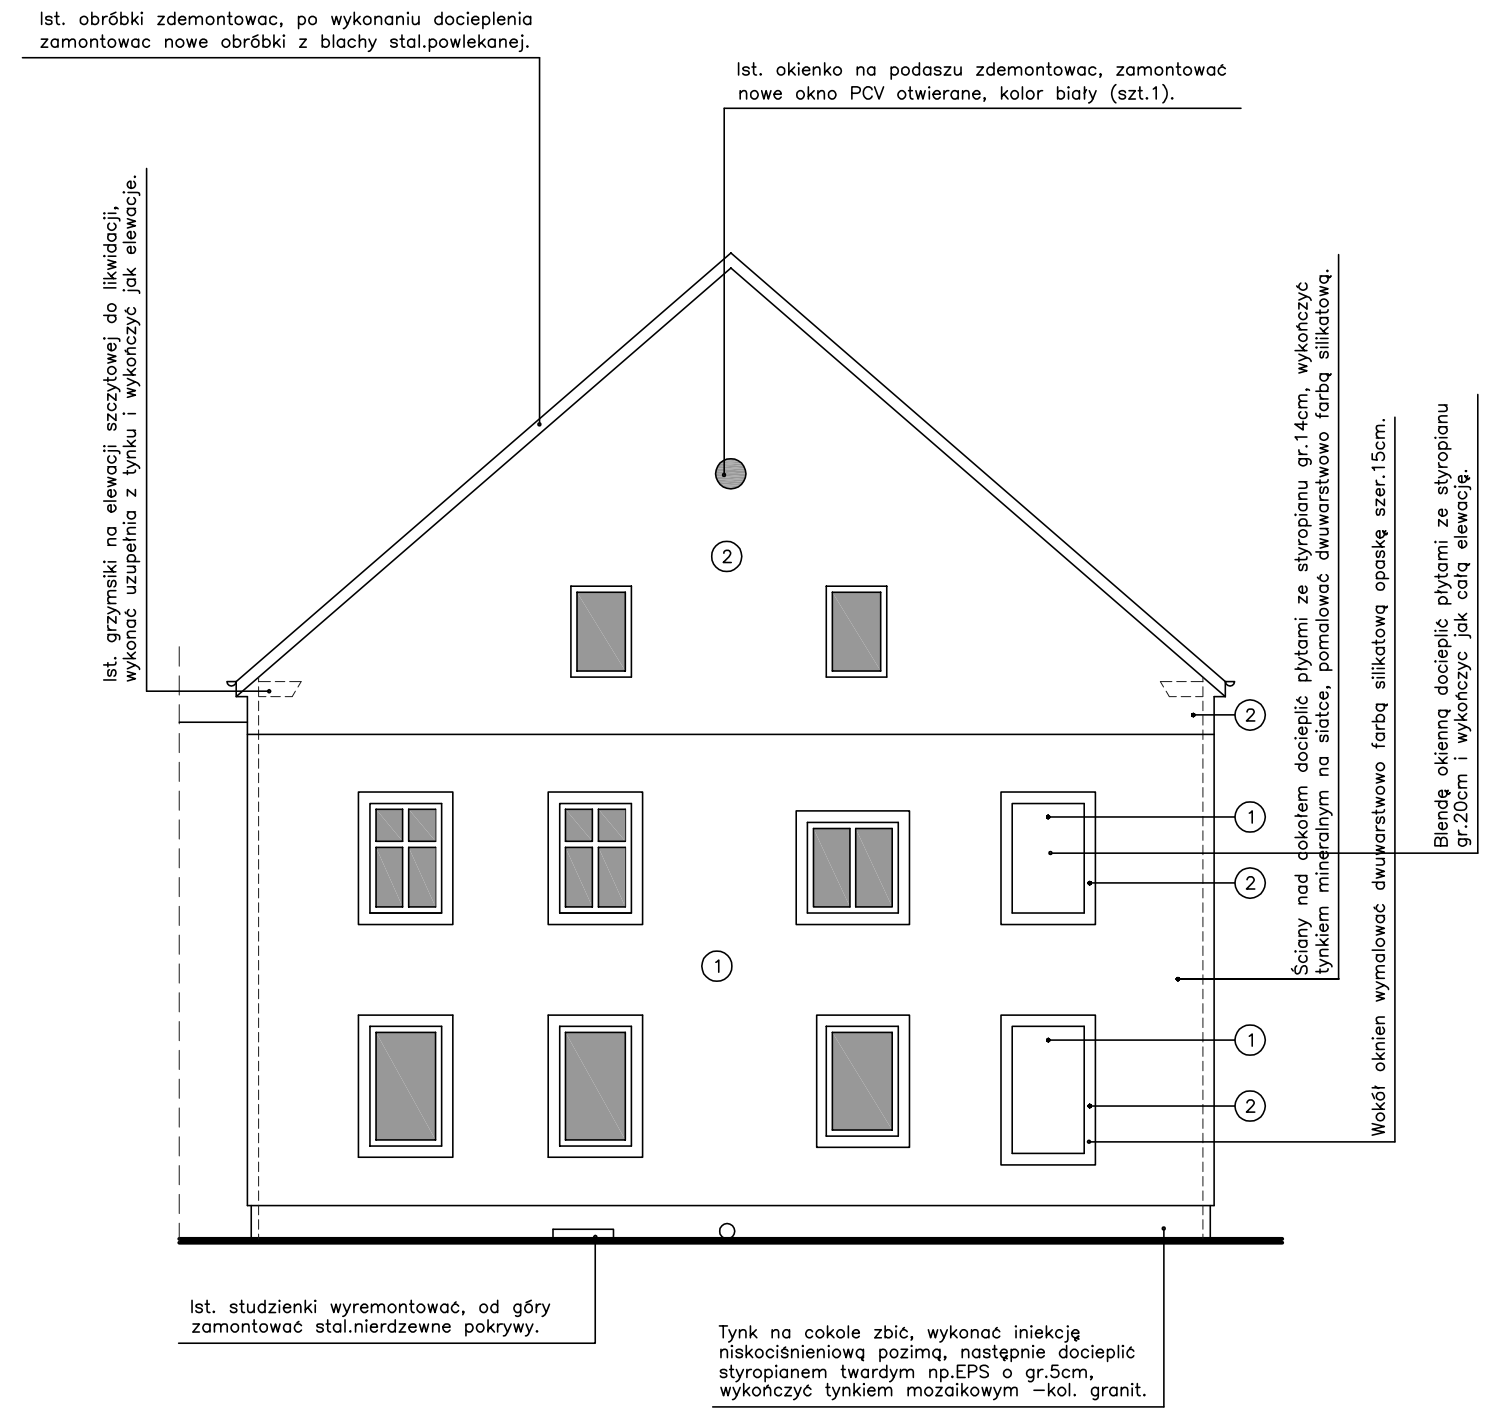

UWAGA:

- Istniejący na elewacji tynk zewnętrzny zbić w całości.
- Parapety zewnętrzne wykonać z płyt granitowych gr.2cm (ist. parapety zdemontować) .
- Obróbki gzymsów i inne obróbki blacharskie wykonać z blachy tytanowo–cynkowej.
- Ist. rynny i rusy spustowe z blachy tytanowo–cynkowej zdemontować i ponownie zamontować.
- Wokół budynku wykonać nową opaskę betonową szer. 50cm ze spadkiem.
- Ist. kominy pomalować farbą silikatową w kolorze tła.
- Istniejące na elewacji przewody poprowadzić w bruzdach i schować za warstwą styropianu.
- Istniejące na elewacji elementy stalowe i antenty zdemontować.

KOLORYSTYKA :

(1) –TŁO – FARBA SILIKATOWA S 2005–Y50R

(2) –DETAL – FARBA SILIKATOWA S 0502–Y50R

UWAGA: WYDRUK KOLOROWY MOŻE SIĘ NIEZNACZNIE RÓŻNIĆ OD KOLORU RZECZYWISTEGO PRZYJĘTEGO Z PALETY BARW FARB I TYNKÓW USTALONEJ WG NCS
PRZED MALOWANIEM WYKONAĆ PRÓBKĘ KOLORYSTYCZNĄ NA ELEWACJI I OSTATECZNIE UZGODNIĆ WYBÓR ODCIENIA TYNKÓW/FARBY Z PROJEKTANTEM

PRACOWNIA PROJEKTOWA
mgr inż. arch. Ewa Ostapińska
siedziba: UL. ZMORSKIEGO 29, 58–100 ŚWIDNICA
biuro: UL. BOCZNA 6/01, 58–100 ŚWIDNICA
TEL. 608 053 071, ewaostapinska@op.pl

opracował:
mgr inż. arch. Ewa Ostapińska
nr upr. V–7342/3/32/98; DS–0547

tytuł: **elewacja boczna pn.–wsch.**

faza: **projekt wykonawczy**

obiekt: Budynek mieszkalny wielorodzinny
adres: Strzegom, Al.Wojska Polskiego 78, dz.nr234, obr.Wschód nr2
inwestor: Gmina Strzegom, Rynek 38, 58–150 Strzegom

data: 16.07.2020

skala: 1:100

rys.nr 3