


SCHEMAT JEDNOKRESKOWY
USUNIĘCIA KOLIZJI ZŁĄCZA
KABLOWEGO ZK-3a

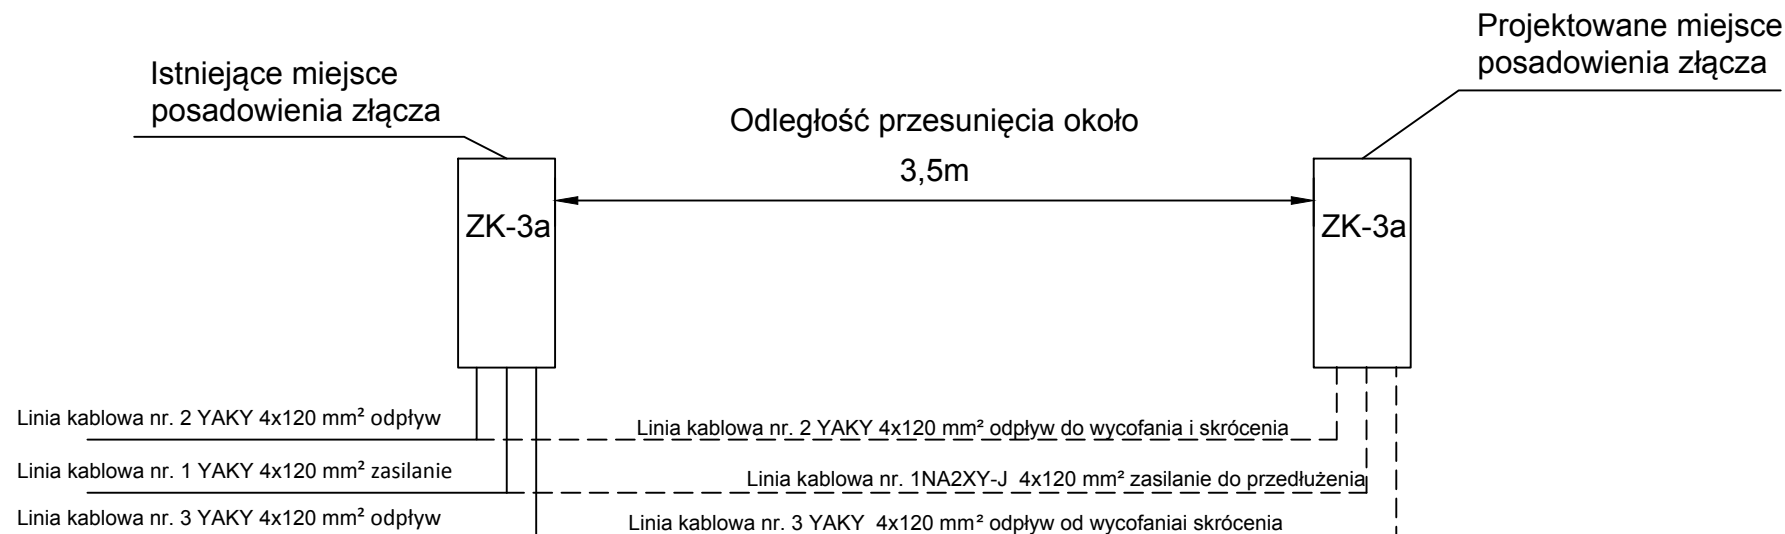

PPD WroTECH sp. z o.o.		ul. Kunickiego 15, 54-616 Wrocław, tel. 71 357 57 57, fax 71 357 76 36 e-mail: biuro@wrotech.com.pl	
Investor:	Gmina Solec Kujawski, ul. 23 Stycznia 7, 86-050 Solec Kujawski		
Nazwa projektu:	Likwidacja kolizji stupa i przebudowa złącza kablowego w Solcu Kujawskim		
Nazwa rysunku:	SCHEMAT JEDNOKRESKOWY USUNIĘCIA KOLIZJI ZŁĄCZA KABLOWEGO ULICA TORUŃSKA 16		
Branża: Architektura	Projektant: mgr inż. arch. Barbara Nowotnik nr upr. w specj. arch. 20/DSOKK/2013	Sprawdzający: mgr inż. arch. Marta Michalak nr upr. w specj. arch. 57/DSOKK/2011	
	Asystent projektanta: mgr inż. arch. Joanna Rzepka		
Instalacje elektryczne	Projektant: mgr inż. Paweł Bartoszewicz nr upr. w specj. elektr. 53/84/WBPP	Sprawdzający: mgr inż. Barbara Nocuń nr upr. w specj. elektr. 232/88/UW	
Data: 20.02.2019	Stadium:	Nr projektu: BZPIFZ.272.18.2018	Skala: -
			Nr rysunku: E-1