


- LEGENDA:
- Projektowana kanalizacja deszczowa Ø160x4,7 PVC-U L=103 mb
 - - - - - Projektowana wymiana rurociągu kanalizacji sanitarnej Ø160x4,7 PVC-U L=18 mb
 - Projektowana wymiana rurociągu wody do sieci Ø160x9,5 PE-HD 100 SDR 17 L=117 mb
 - Projektowana sieć elektryczna
 - Projektowane budynki, infrastruktura techniczna oraz sieci międzyobiektywne wg. odrębnego opracowania
 - ① Istniejący budynek SUW
 - ② Istniejący budynek gospodarczy do rozbiórki
 - ③ Istniejący zbiornik retencyjny wody uzdatnionej nr 1 V=100 m³
 - ④ Projektowany zbiornik retencyjny wody uzdatnionej nr 2 V=100 m³ - wg. odrębnego zadania
 - ⑤ Projektowany neutralizator ścieków z chlorowni - wg. odrębnego zadania
 - ⑥ Projektowana przepompownia ścieków - wg. odrębnego zadania
 - ⑦ Projektowana wymiana obudowy naziemnej studni głębinowej nr 1 - wg. odrębnego zadania
 - ⑧ Istniejąca obudowa naziemna studni głębinowej nr 2 (awaryjna)
 - ⑨ Projektowany budynek gospodarczy - wg. odrębnego zadania
 - ⑩ Projektowany zbiornik wód popłucznych - wg. odrębnego zadania
 - ⑪ Agregat prądotwórczy - wg. odrębnego zadania
 - ⑫ Projektowany podziemny zbiornik retencyjny wody deszczowej V=200 m³
 - ▲ Wjazd na działkę
 - ▲ Wejście do budynku
 - Projektowana skrzynka przyłączeniowa
 - WP1,5 Projektowany wpust uliczny

PRZYBLIŻENIE SKALA 1:250

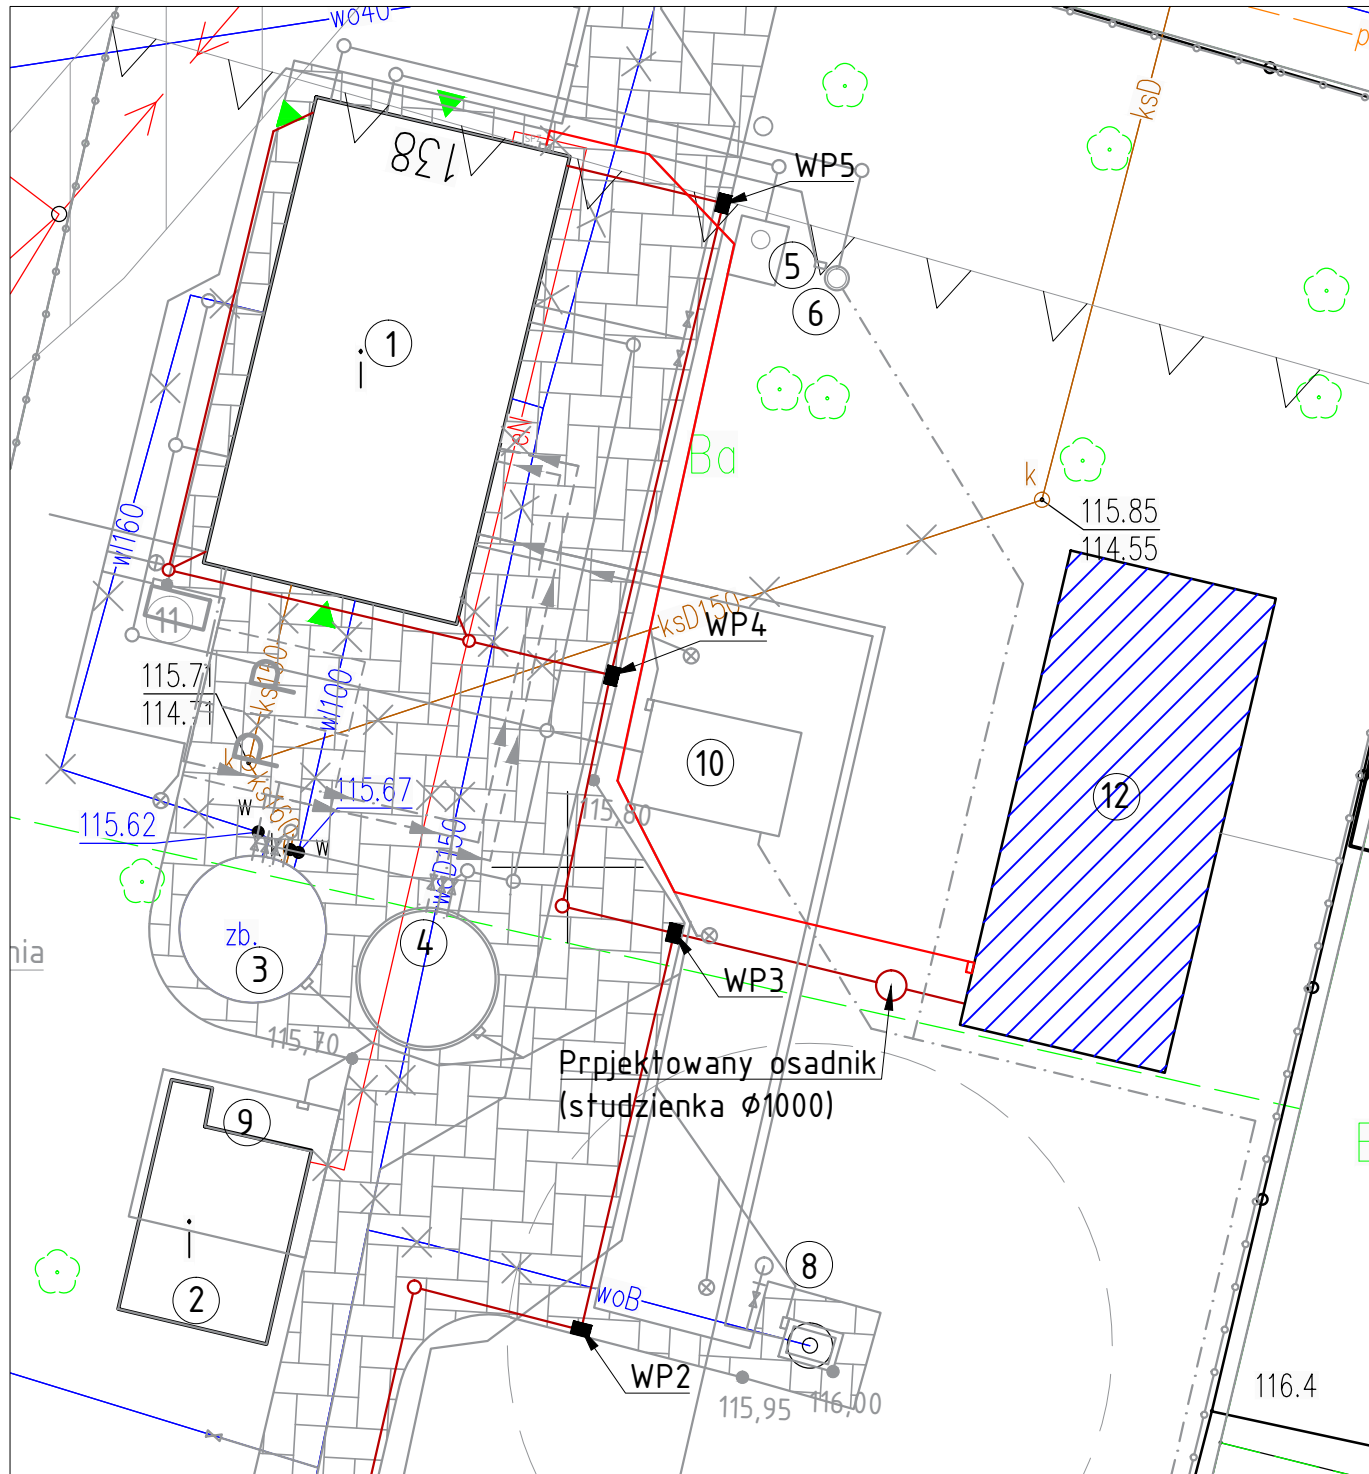

Inwestor:

MAPA DO CELÓW PROJEKTOWYCH skala 1:500	
Identyfikator zgłoszenia pracy geodezyjnej	GK.6640.2141.2021
Położenie obszaru opracowania	Zbiorsk
Identyfikator i nazwa jednostki ewidencyjnej	300709_5 Stawiszyn - obszar wiejski
Identyfikator i nazwa obrębu ewidencyjnego	0012 Zbiorsk
Nazwa układu współrzędnych prostokątnych płaskich i wysokości	2000 strefa 6, PL-EVRF2007-NH
Oznaczenie granic obszaru, który był przedmiotem aktualizacji	14.07.2021, Artur Urbański
Data oraz imię i nazwisko osoby, która opracowała mapę	
ZAKŁAD USŁUG GEODEZYJNYCH "GEOPRIM" Ewa Grzelak 62-800 Kalisz, ul. Łódzka 210 tel. 62 307 01 74 NIP.6181178241 REGON.381156623	
GEODETA UPRAWNIONY mgr inż. Artur Urbański upr. D/14422	
kierownik prac geodezyjnych	
Organ Służby Geodezyjnej i Kartograficznej, który otrzymał zgłoszenie prac: STAROSTA KALISKI	
Identyfikator zgłoszenia pracy geodezyjnej: GK.6640.2141.2021	
Numer i data wystawienia protokołu: GK.6640.2141.2021_2 z dn. 23.08.2021	
Oświadczam, że dokumenty powstałe w wyniku prac geodezyjnych uzyskały pozytywny wynik weryfikacji i jestem świadomy odpowiedzialności karnej za złożenie fałszywego oświadczenia.	
GEODETA UPRAWNIONY mgr inż. Artur Urbański upr. D/14422	
Kierownik prac geodezyjnych i numer uprawnień zawodowych	

PROFIPROJEKT JAKRZEWSKI I WSPÓLNICY SP.K. Witaszyczki 66, 63-230 Witaszyce		Gmina i Miasto Stawiszyn Szosa Pleszewska 3 62-820 Stawiszyn	
PROGRAM FUNKCJONALNO UŻYTKOWY		Data: 08.04.2022	
Nazwa inwestycji: Budowa zbiornika retencyjnego na wody deszczowe o poj. 200m³ wraz z kanalizacją deszczową oraz wymianą sieci wodociągowej i kanalizacyjnej na terenie Stacji Uzdatniania Wody w miejscowości Zbiorsk.			
Adres inwestycji: ZBIERSK DZ. NR 664, 711/1 GMINA STAWISZYN, POWIAT KALISKI			
Tytuł rysunku: PLAN SYTUACYJNY		Skala:	1:500
		Nr rys.	0