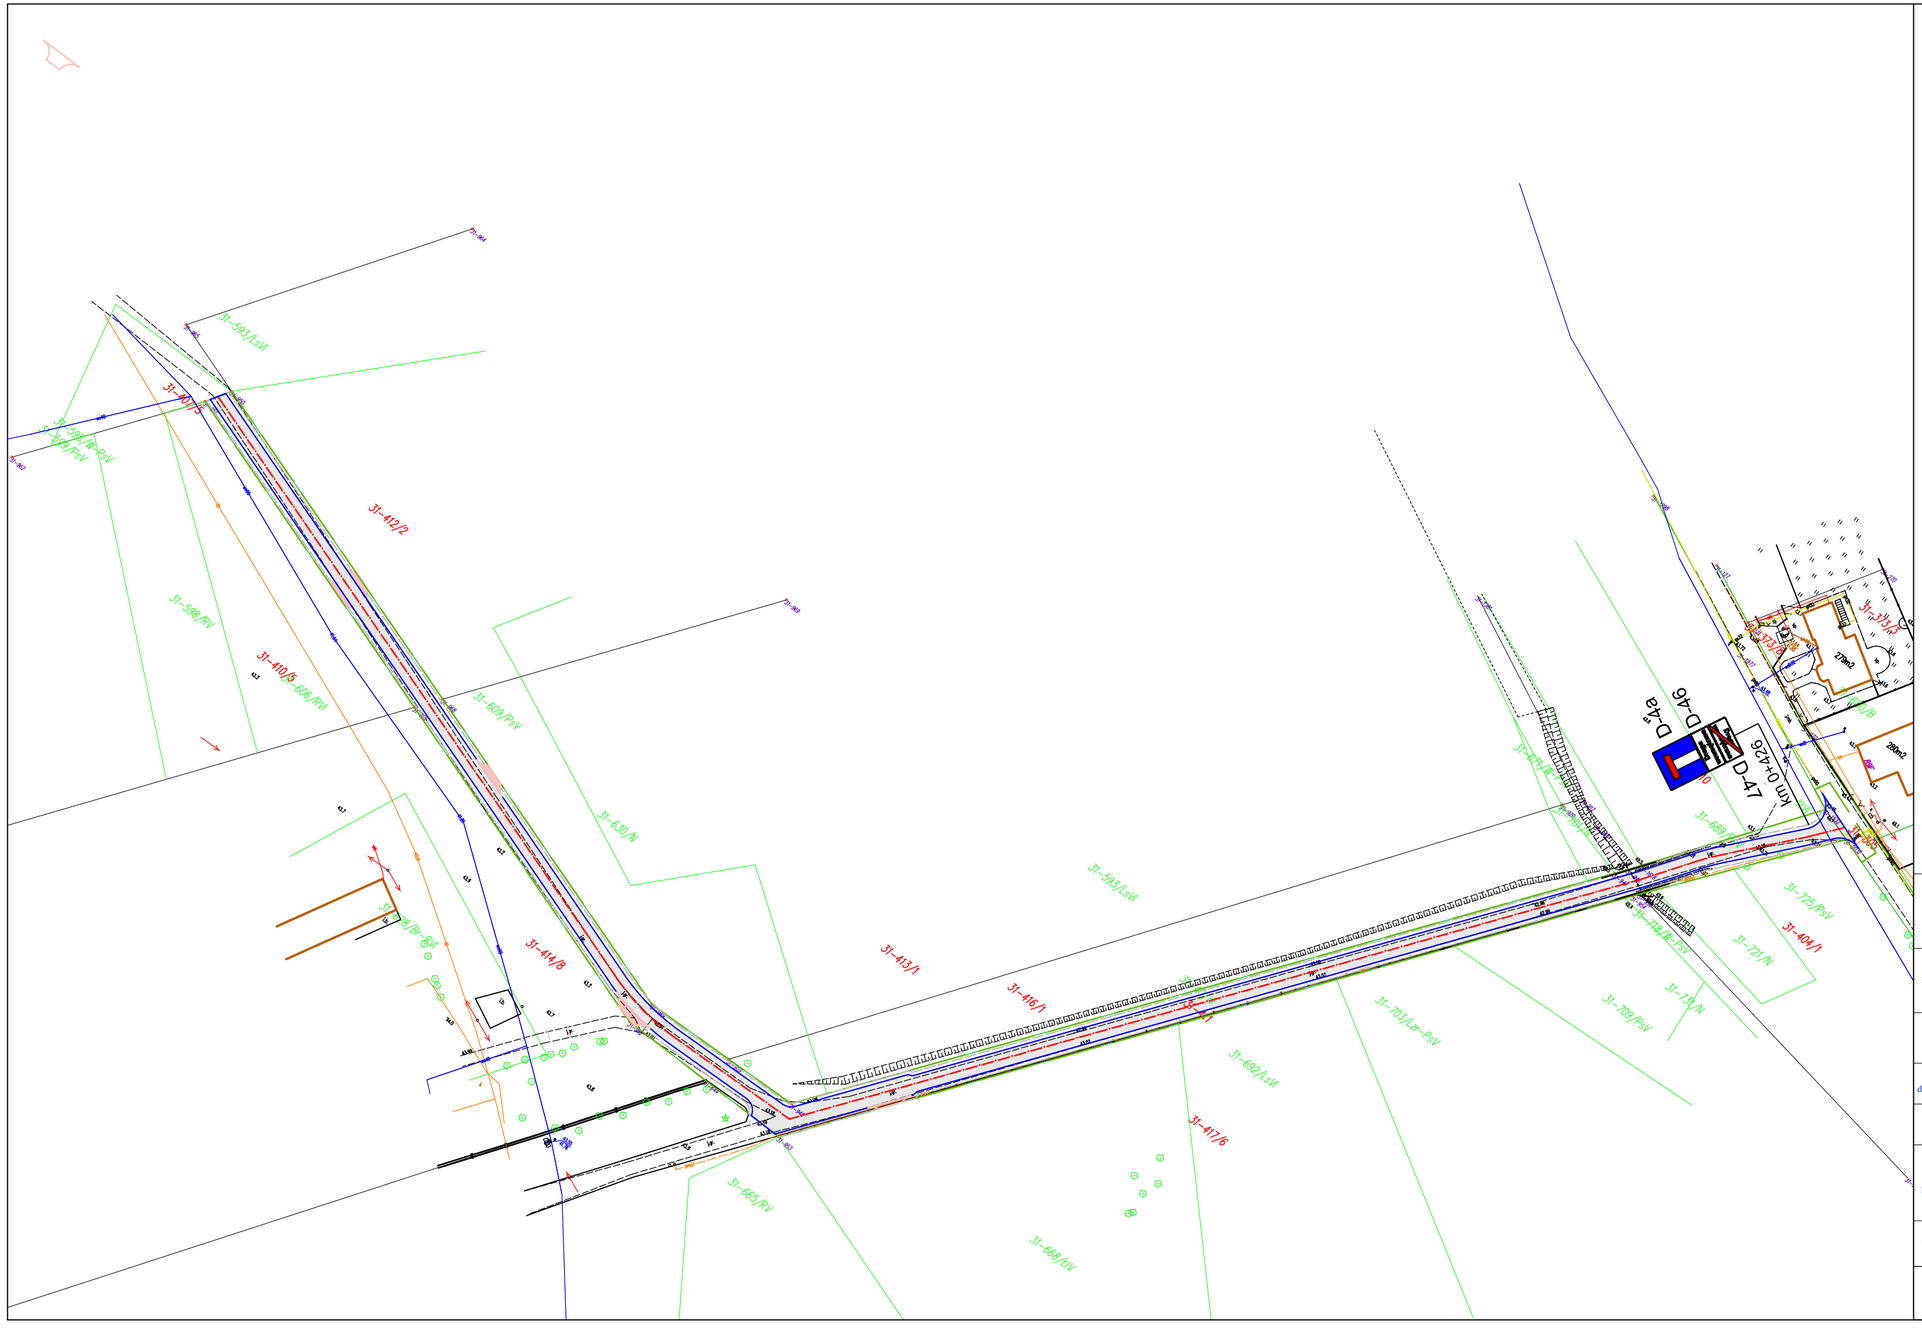

Nazwa inwestycji:	Projekt stałej organizacji ruchu drogowego dla drogi wewnętrznej w miejscowości Wołuszewo, dz. 411
Lokalizacja:	Województwo kujawsko - pomorskie, powiat aleksandrowski, gmina Aleksandrów Kuj., m. Wołuszewo
Inwestor:	Gmina Aleksandrów Kuj.
Stadium dokumentacji:	Projekt Stałej Organizaci Ruchu Drogowego
Nazwa arkusza:	Schemat Oznakowania
Biuro projektowe:	Usługi Drogowe Usługi Drogowe Sergiusz Makowski ul. Wiejska 89, 87-800 Włocławek tel. 785 46 12 73 e-mail.: uslugi.drogowe@gmail.com www.facebook.com/uslugi.drogowe
Projektant:	mgr inż. Sergiusz M. Makowski uprawnienia budowlane nr KUP/0134/PWOD/12 do projektowania i kierowania robotami budowlanymi bez ograniczeń w specjalnosci drogowej
Podpis:	

Branża:	Skala:	Data:	Nr arkusza:
DROGOWA	1:1 000	18.06.2021 r.	2