



Urząd Gminy Jezewo, ul. Świecka 12, 86-131 Jezewo  
tel. 52 33 180 25, fax. 52 33 180 68  
e-mail: sekretariat@ug-jezewo.lo.pl  
www.bip.ug-jezewo.lo.pl

Jeżewo, dn. 30.10.2018 r.

## Gmina Jezewo

ul. Świecka 12

86-131 Jezewo

NIP: 559-11-30-658, REGON: 092351015

**Pan Maciej Wojnowski**

**ul. Gen Wł. Sikorskiego 1/17C**

**86-100 Świecie**

### U Z G O D N I E N I E









Wójt Gminy Jezewo uzgadnia **bez uwag** przedłożony projekt budowy ścieżki rekreacyjnej na terenie parku nad jeziorem Jeżewko w miejscowości Jezewo - projekt zagospodarowania terenu (branża drogowa).

WÓJT  
*Maciej Rakowicz*  
mgr Maciej Rakowicz

#### Otrzymują:

1. adresat
2. aa


# LEGENDA:

	Nawierzchnia chodnika z betonowej kostki brukowej (szara)
	Zieleń
	Projektowane obrzeże betonowe 8x30 cm
	Karczowanie pni
	Projektowana oś
	Istniejąca sieć elektroenergetyczna (napowietrzna)
	Linia rozgraniczająca teren inwestycji
	Granica działki

Urząd Gminy  
86-131 Jeżewo  
woj. kujawsko-pomorskie  
tel. 331-80-25; 331-80-77  
fax 331-80-68 (16)

Jednostka projektowa:  <b>M STUDIO Maciej Wojnowski</b> ul. Gen. Władysława Sikorskiego 1/17c 86-100 Świecie		Zamawiający: <b>Gmina Jeżewo</b> ul. Świecka 12 86-131 Jeżewo	
Stadium: <b>Projekt Budowlano-Wykonawczy</b>			
Temat: Budowa ścieżki rekreacyjnej na terenie parku nad jeziorem Jeżewko w miejscowości Jeżewo			
Branża:		DROGOWA	
Tytuł rysunku: <b>Legenda do planu sytuacyjnego</b>			
<b>ZESPÓŁ PROJEKTOWY</b>			
Funkcja	Imię i Nazwisko	Numer uprawnień	Podpis
PROJEKTANT branża drogowa	mgr inż. Maciej Wojnowski	KUP/0118/PWOD/11	
data	nr rys.	faza	Tom
<b>10.2018</b>	<b>2.</b>	<b>PB-W</b>	<b>-</b>



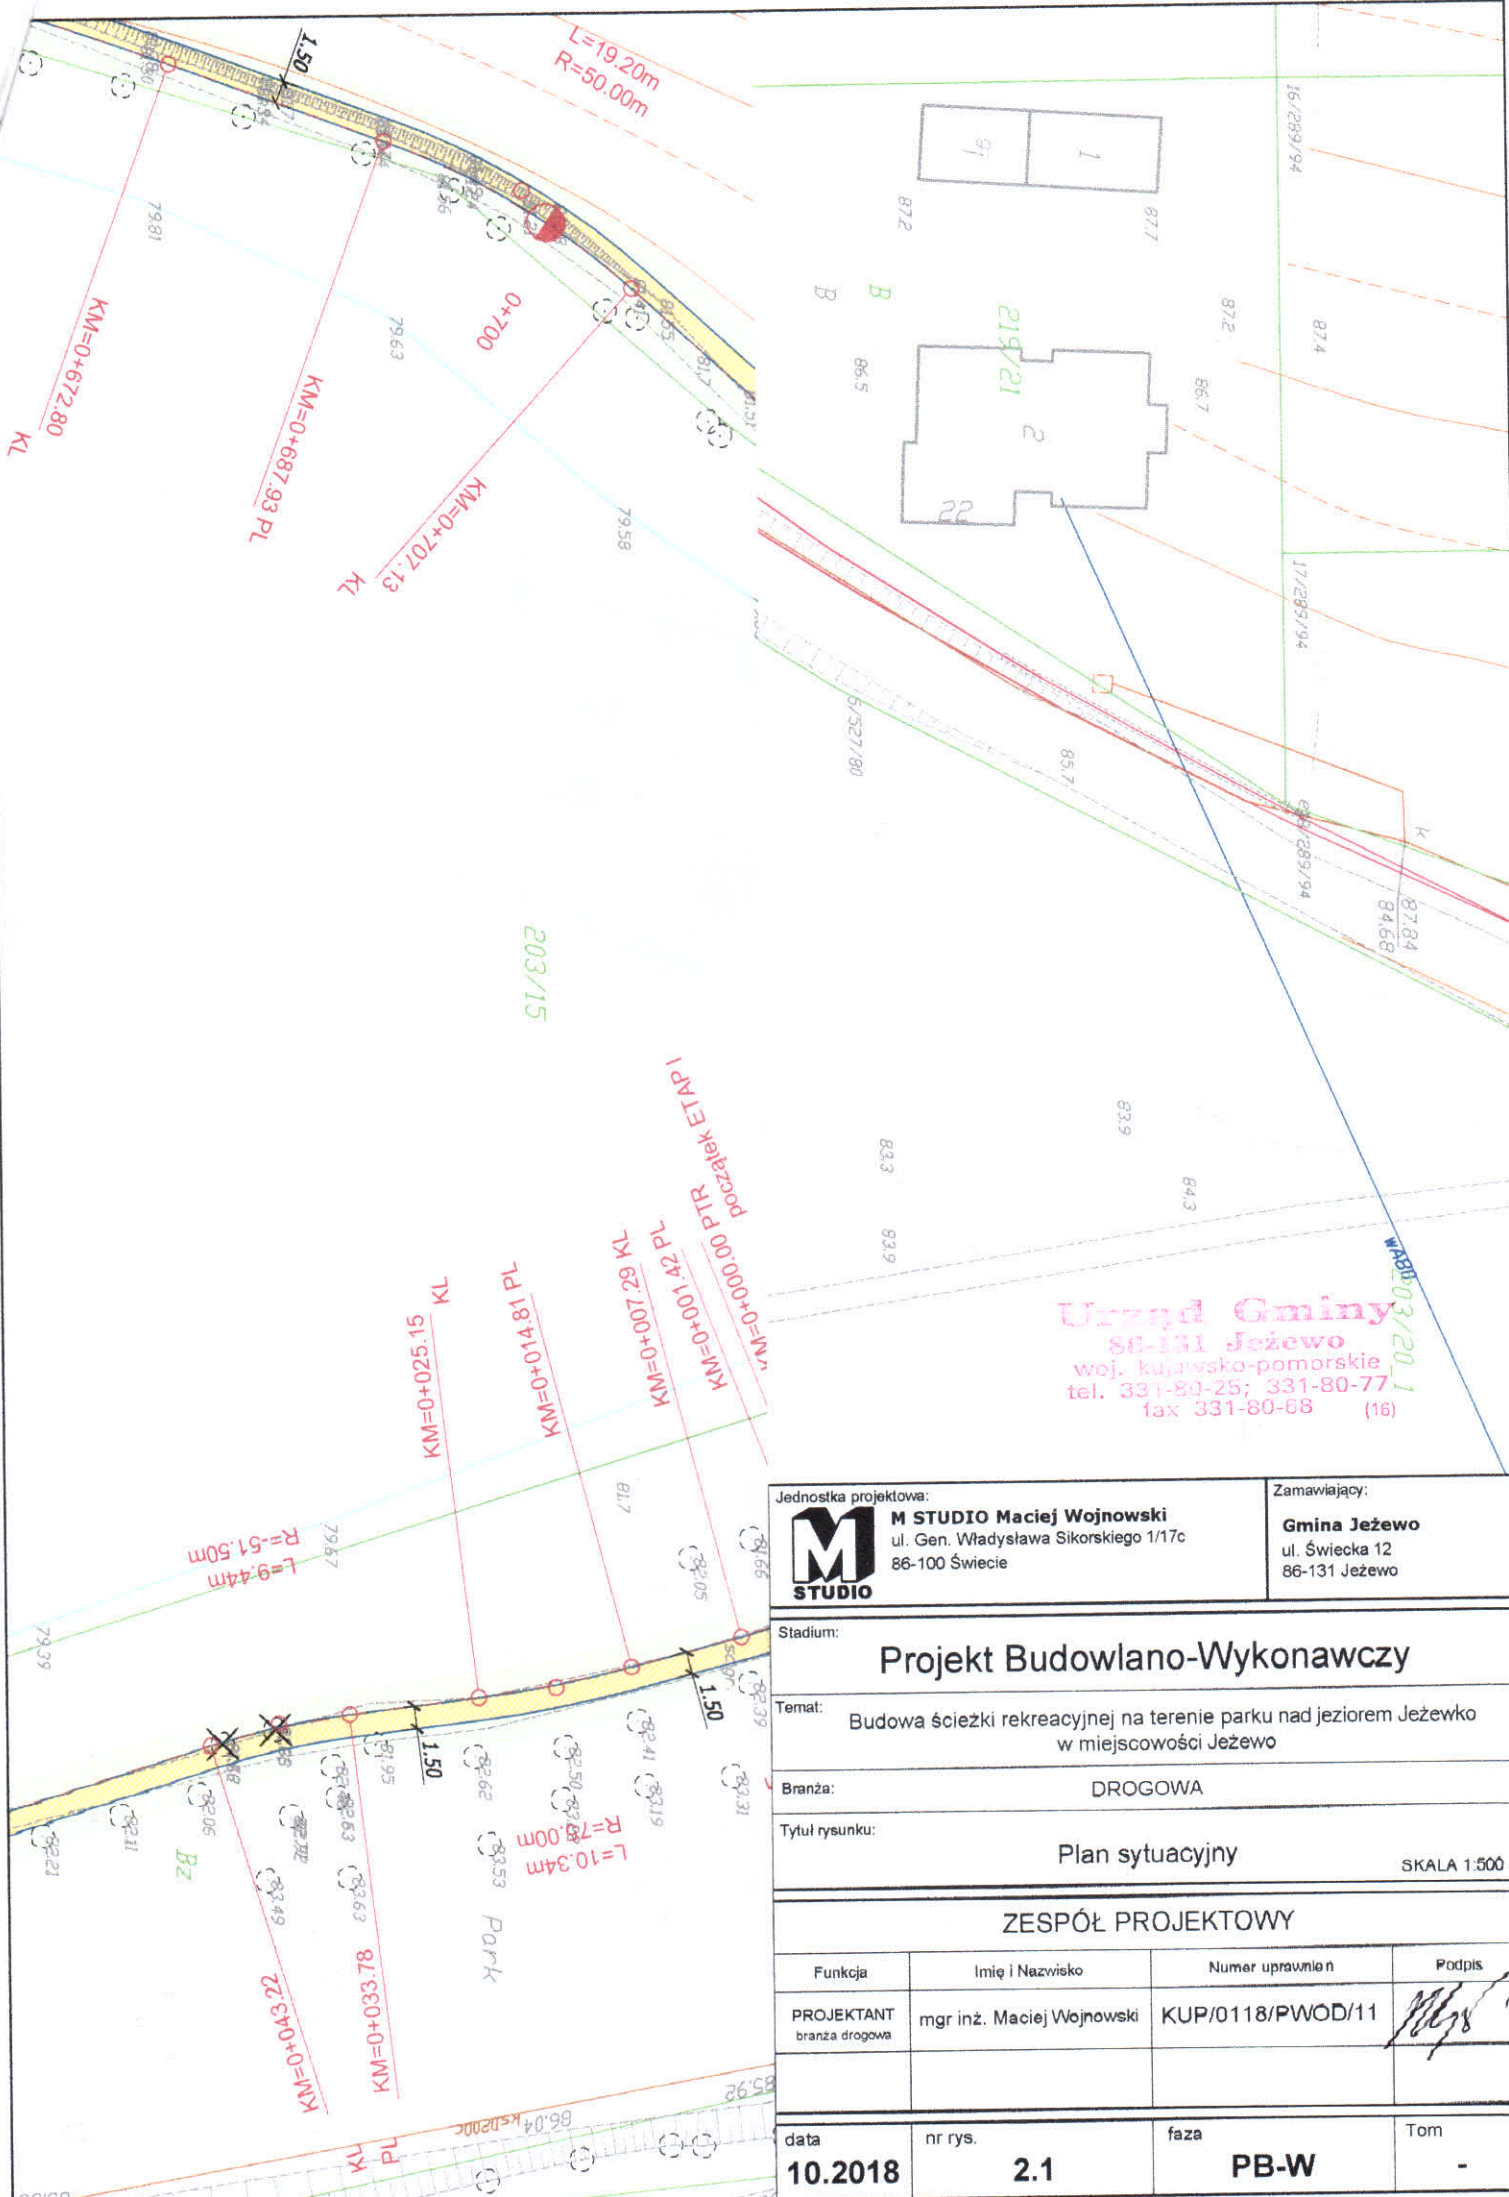

**Urząd Gminy**  
**86-131 Jezewo**  
 woj. kujawsko-pomorskie  
 tel. 331-80-25; 331-80-77  
 fax 331-80-68 (16)

Jednostka projektowa:



**M STUDIO Maciej Wojnowski**  
 ul. Gen. Władysława Sikorskiego 1/17c  
 86-100 Świecie

Zamawiający:

**Gmina Jezewo**  
 ul. Świecka 12  
 86-131 Jezewo

Stadium:

**Projekt Budowlano-Wykonawczy**

Temat:

Budowa ścieżki rekreacyjnej na terenie parku nad jeziorem Jezewo  
 w miejscowości Jezewo

Branża:

DROGOWA

Tytuł rysunku:

Plan sytuacyjny

SKALA 1:500

**ZESPÓŁ PROJEKTOWY**

Funkcja	Imię i Nazwisko	Numer uprawnień	Podpis
PROJEKTANT branża drogowa	mgr inż. Maciej Wojnowski	KUP/0118/PWOD/11	
data	nr rys.	faza	Tom
10.2018	2.1	PB-W	-



Schody terenowe do furtki



Jednostka projektowa:

**M STUDIO** Maciej Wojnowski  
ul. Gen. Władysława Sikorskiego 1/17c  
86-100 Świecie

Zamawiający:

**Gmina Jeżewo**  
ul. Świecka 12  
86-131 Jeżewo

Stadium:

**Projekt Budowlano-Wykonawczy**

Temat:

Budowa ścieżki rekreacyjnej na terenie parku nad jeziorem Jezewko  
w miejscowości Jeżewo

Branża:

DROGOWA

Tytuł rysunku:

Plan sytuacyjny

SKALA 1:500


**ZESPÓŁ PROJEKTOWY**

Funkcja	Imię i Nazwisko	Numer uprawnień	Podpis
PROJEKTANT branża drogowa	mgr inż. Maciej Wojnowski	KUP/0118/PWOD/11	
data	nr rys.	faza	Tom
10.2018	2.3	PB-W	-

**Urząd Gminy**  
**86-131 Jeżewo**  
woj. kujawsko-pomorskie  
tel. 331-80-25; 331-80-77  
fax 331-80-68 (16)

obr. Jeżewo

201/83

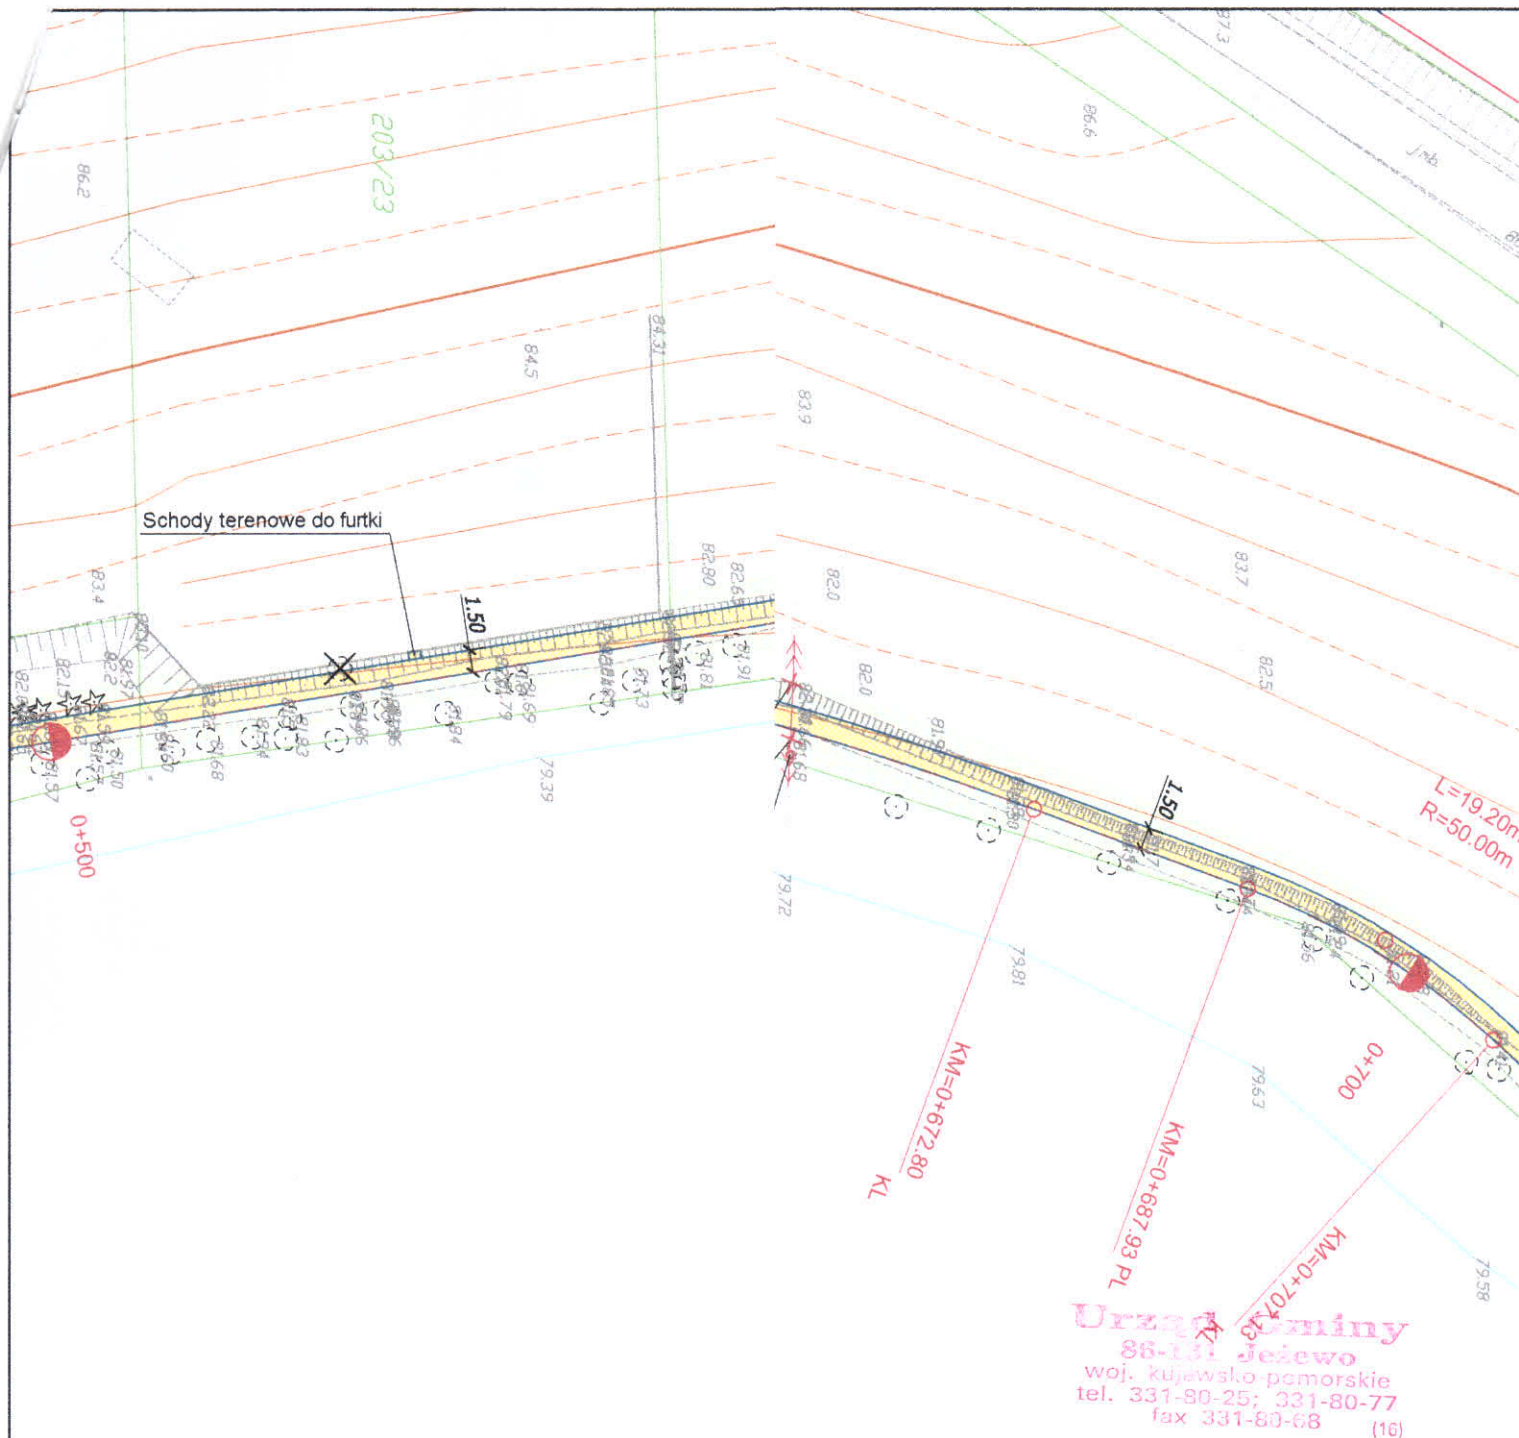

Jednostka projektowa: <b>M STUDIO</b> <b>M STUDIO Maciej Wojnowski</b> ul. Gen. Władysława Sikorskiego 1/17c 86-100 Świecie		Zamawiający: <b>Gmina Jeżewo</b> ul. Świecka 12 86-131 Jeżewo	
Stadium: <b>Projekt Budowlano-Wykonawczy</b>			
Temat: Budowa ścieżki rekreacyjnej na terenie parku nad jeziorem Jeżewko w miejscowości Jeżewo			
Branża: DROGOWA			
Tytuł rysunku: Plan sytuacyjny			
SKALA 1:500			
ZESPÓŁ PROJEKTOWY			
Funkcja	Imię i Nazwisko	Numer uprawnień	Podpis
PROJEKTANT branża drogowa	mgr inż. Maciej Wojnowski	KUP/0118/PWOD/11	
data <b>10.2018</b>			
nr rys. <b>2.4</b>		faza <b>PB-W</b>	Tom <b>-</b>