



Przekrój normalny 1

od km 0+000,00 do km 0+330
od km 0+505,91 do km 0+508,53
od km 0+542,18 do km 0+680
od km 0+750 do km 0+810,88

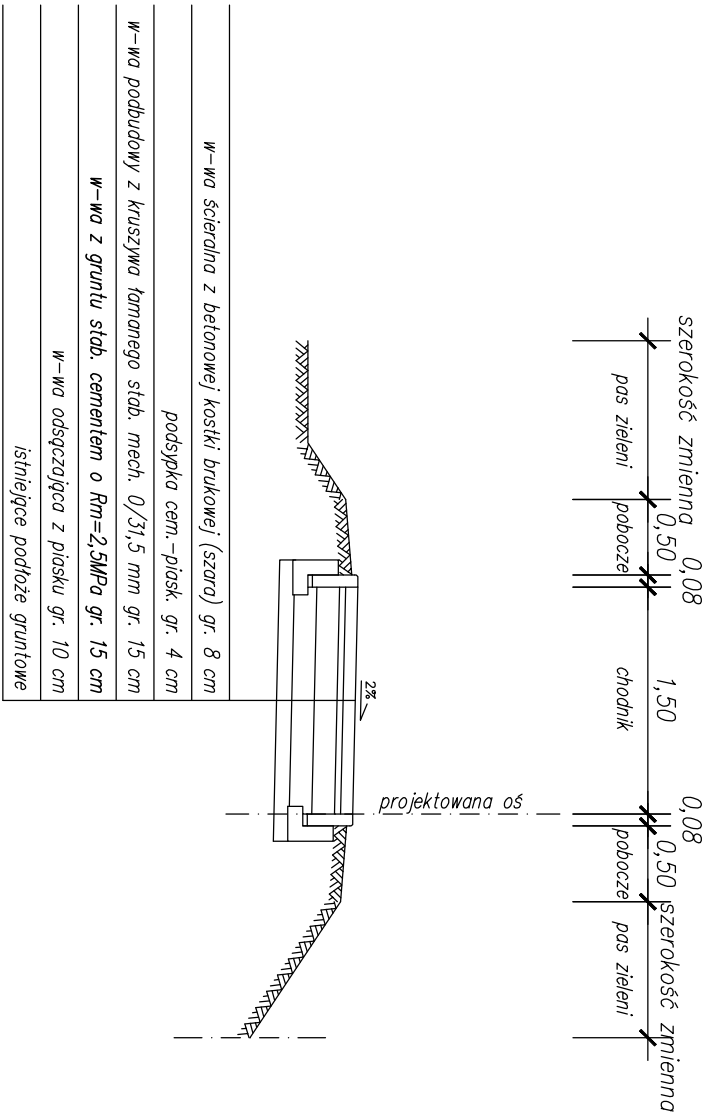


Przekrój normalny 3

od km 0+380 do km 0+505,91

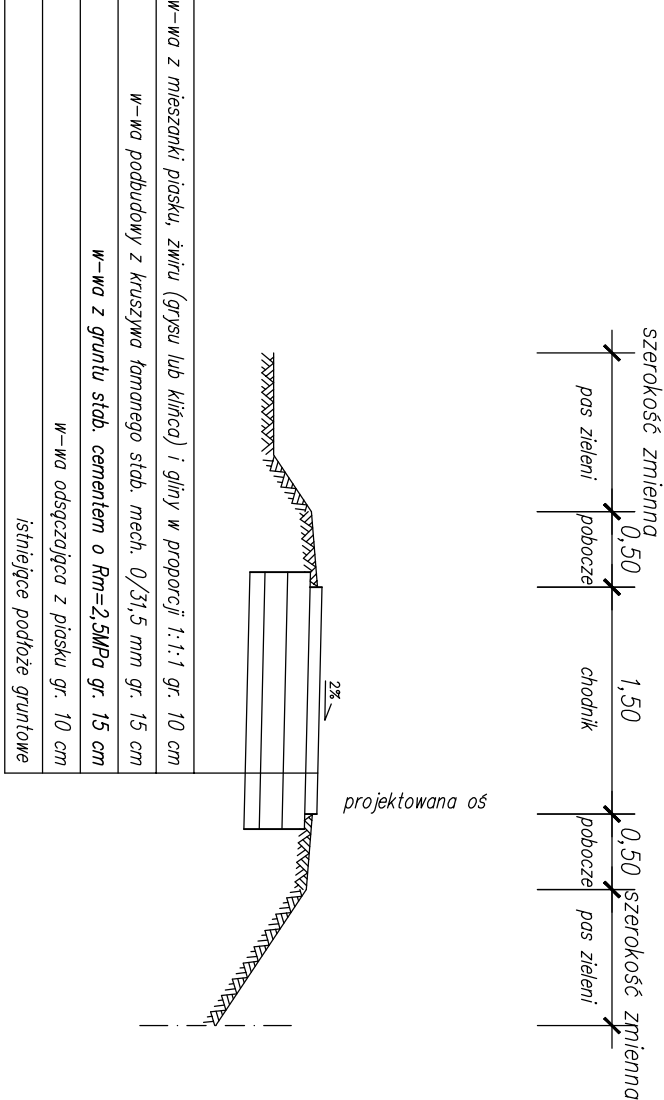


Przekrój normalny 2

od km 0+330 do km 0+380
od km 0+680 do km 0+750

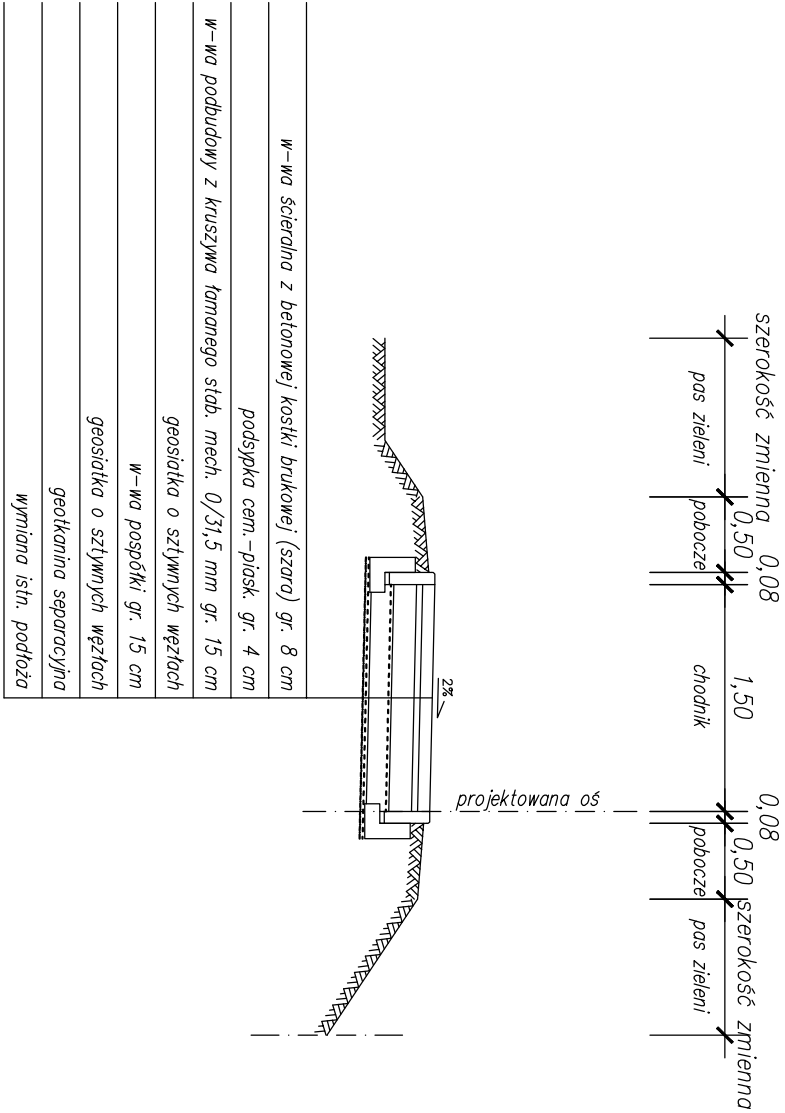


Przekrój normalny 4

od km 0+508,53 do km 0+542,18

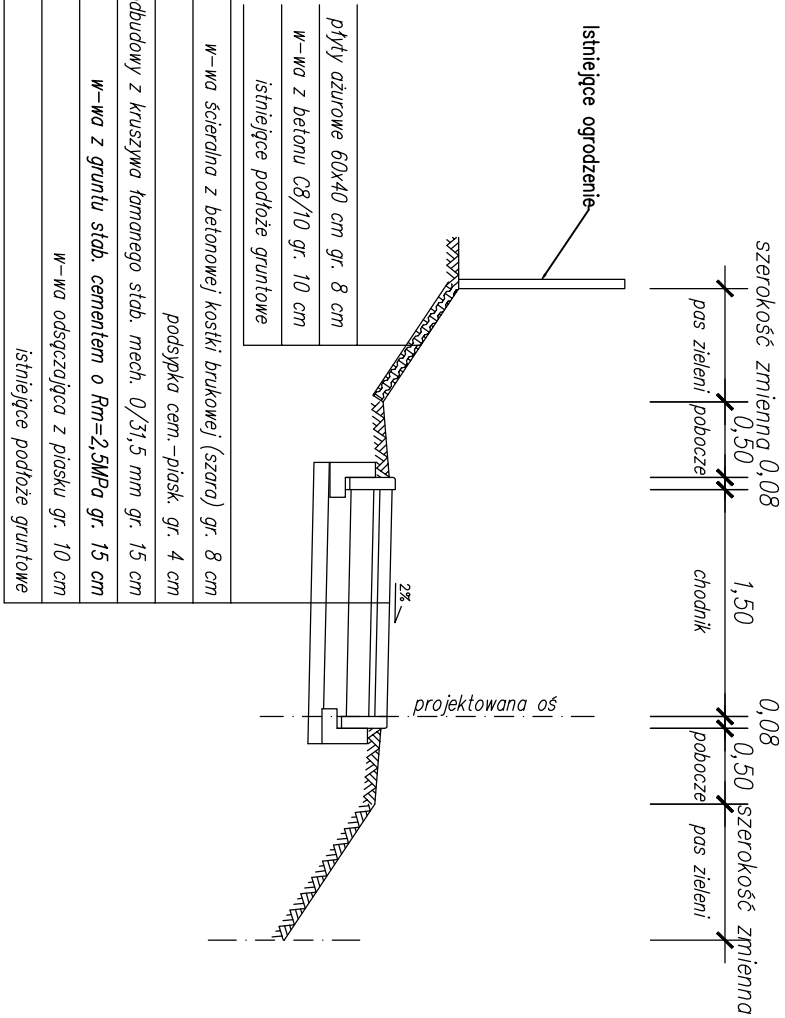

UWAGA 1:
od km 0+330 do km 0+380 oraz od km 0+680 do km 0+750
wymiana istn. podłoża na grunt piaszczysty do 1,5 m

jednostka projektowa:		Zamawiający:	
 M STUDIO Maciej Wojnowski ul. Gen. Władysława Sikorskiego 1/17c 86-100 Świecie		Gmina Jeżewo ul. Świecka 12 86-131 Jeżewo	
Projekt Budowlano-Wykonawczy			
Stadium:			
Temat: Budowa ścieżki rekreacyjnej na terenie parku nad jeziorem Jeżewko w miejscowości Jeżewo - I i II etap			
Branża: DROGOWA			
Tytuł rysunku: Przekroje normalne			
SKALA 1:50			
ZESPÓŁ PROJEKTOWY			
Funkcja	Imię i Nazwisko	Numer uprawnień	Podpis
PROJEKTANT branża drogowa	mgr inż. Maciej Wojnowski	KUP/0118/PWOD/11	
SPRAWDZAJĄCY branża drogowa	mgr inż. Arkadiusz Mazany	KUP/0027/POOD/11	
data 10.2018	nr rys. 3.	faza PB-W	Tom -